


- MERKKIEN SELITYS:**
- 15.4 SUUNNITELTU KORKEUS AJORADALLA
  - 15.0 SUUNNITELTU KORKEUS MAANPINNAN KORKEUS
  - ASFAALTI, AJORATA
  - ASFAALTI, KEVYEN LIIKENTEEN VÄYLÄ
  - BETONIKIVI, HARMAA
  - BETONIKIVI
  - BETONILAATTA
  - NUPUKIVIRAITA
  - VIHERALUE
  - REUNATUKI 12 CM, GRANIITTI
  - REUNATUKI 12 CM, BETONI
  - MADALLETTU REUNATUKI 2 CM, SUOJATIE JK
  - UPOTETTU REUNATUKI 0 CM
  - ASFAALTI, SUOJATIE PP
  - SUUNNITELTU HULEVESIKAIVO
  - NYKYINEN HULEVESIKAIVO
  - VIRTAUSSUUNTA
  - NYKYINEN VALAISINPVLÄS
  - SUUNNITELTU VALAISINPVLÄS
  - SUUNNITELTU LIIKENNEVALO
  - KORTTELINUMERO
  - TONTTI REKISTERISSÄ
  - POISTETTAVA PUU
  - LIIKENNEVALOKESKUS, JAKOKAAPPI
  - KATUALUEEN RAJA

Koordinaattijärjestelmät:  
Taso X,Y: ETRS-GK23  
(EUREF-FIN)  
Korkeus Z: N2000

HYVÄKSYNYT: VIRAN PUOLESTA:			
KAUPUNGINOSA: POHJOLA JA RAUNISTULA ASEMAKAAVA: 7.7.1999 (53/1991) DIARNUMERO: 1026-2015 LIKENNESUUNNITELMA: L 4025 010, L 6734 143 KATULUOKKA: 1			
KORVAA PIIRUSTUKSEN: K 5808 122 KORVAA OSITTAN PIIRUSTUKSEN:			
KORVATTU PIIRUSTUKSELLA: KORVATTU OSITTAN PIIRUSTUKSELLA:			
TUNN. MUUTOS TAI TÄYDENNYS	PÄIVÄYS	SUUNNIT./PIRT.	TARK.

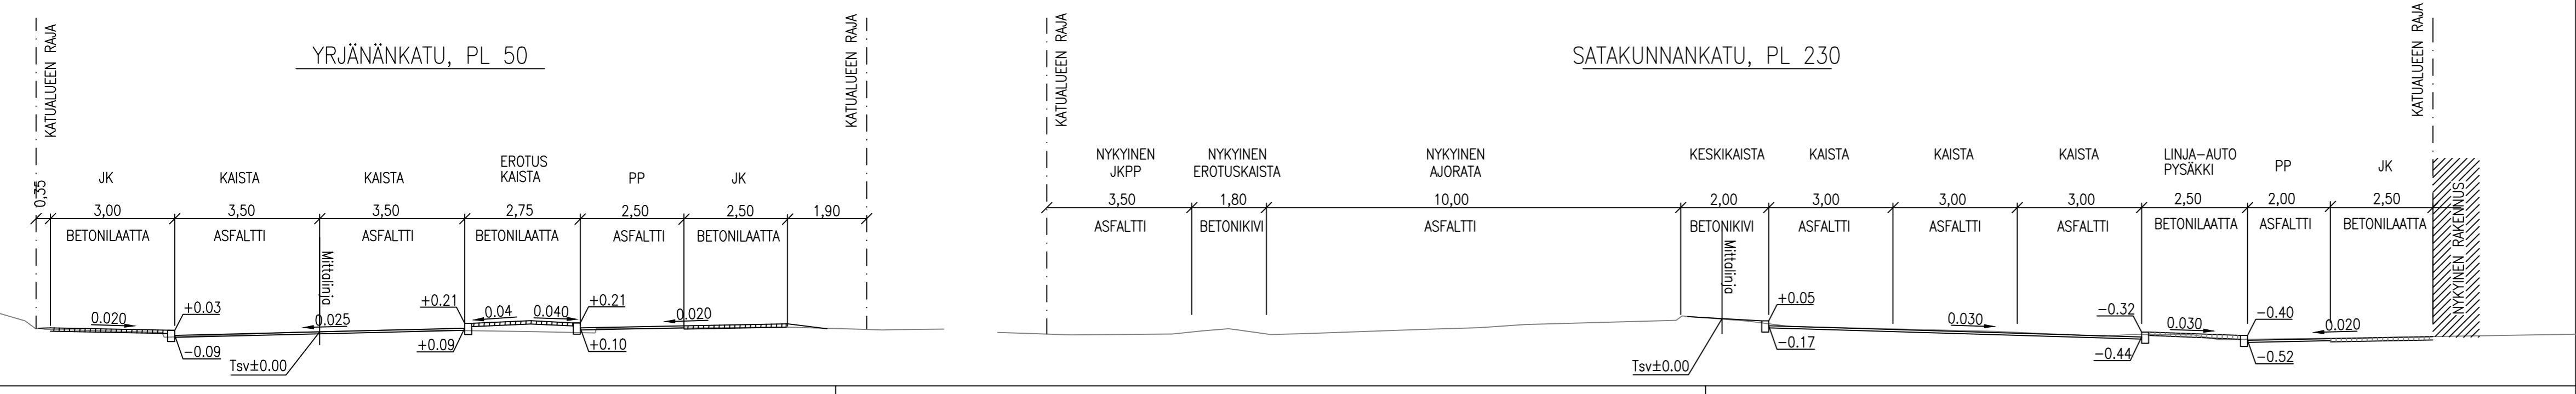

**TURUN KAUPUNKI, KAUPUNKIYMPÄRISTÖ**  
KAUPUNKIRAKENTAMINEN  
KAUPUNKIYMPÄRISTÖN TOTEUTUSSUUNNITTELU

KOHDE: SATAKUNNANTIEN, TAMPERENTIEN, YRJÄNÄNKADUN, RAUNISTULANRAMPIN JA VIRUSMÄENRAMPIN LIITTYMÄALUE

SISÄLTÖ: KATUSUUNNITELMA

KUNDE: DESTIA

PROJEKTIPÄÄLLIKÖ: Eija Rantala

PROJEKTISUUNNITTELU: Eija Rantala

PAIVÄYS: 23.3.2023

MITTAKAAVA: 1:500

PIIRUSTUSNUMERO: K 6734 168

MUUTOS: