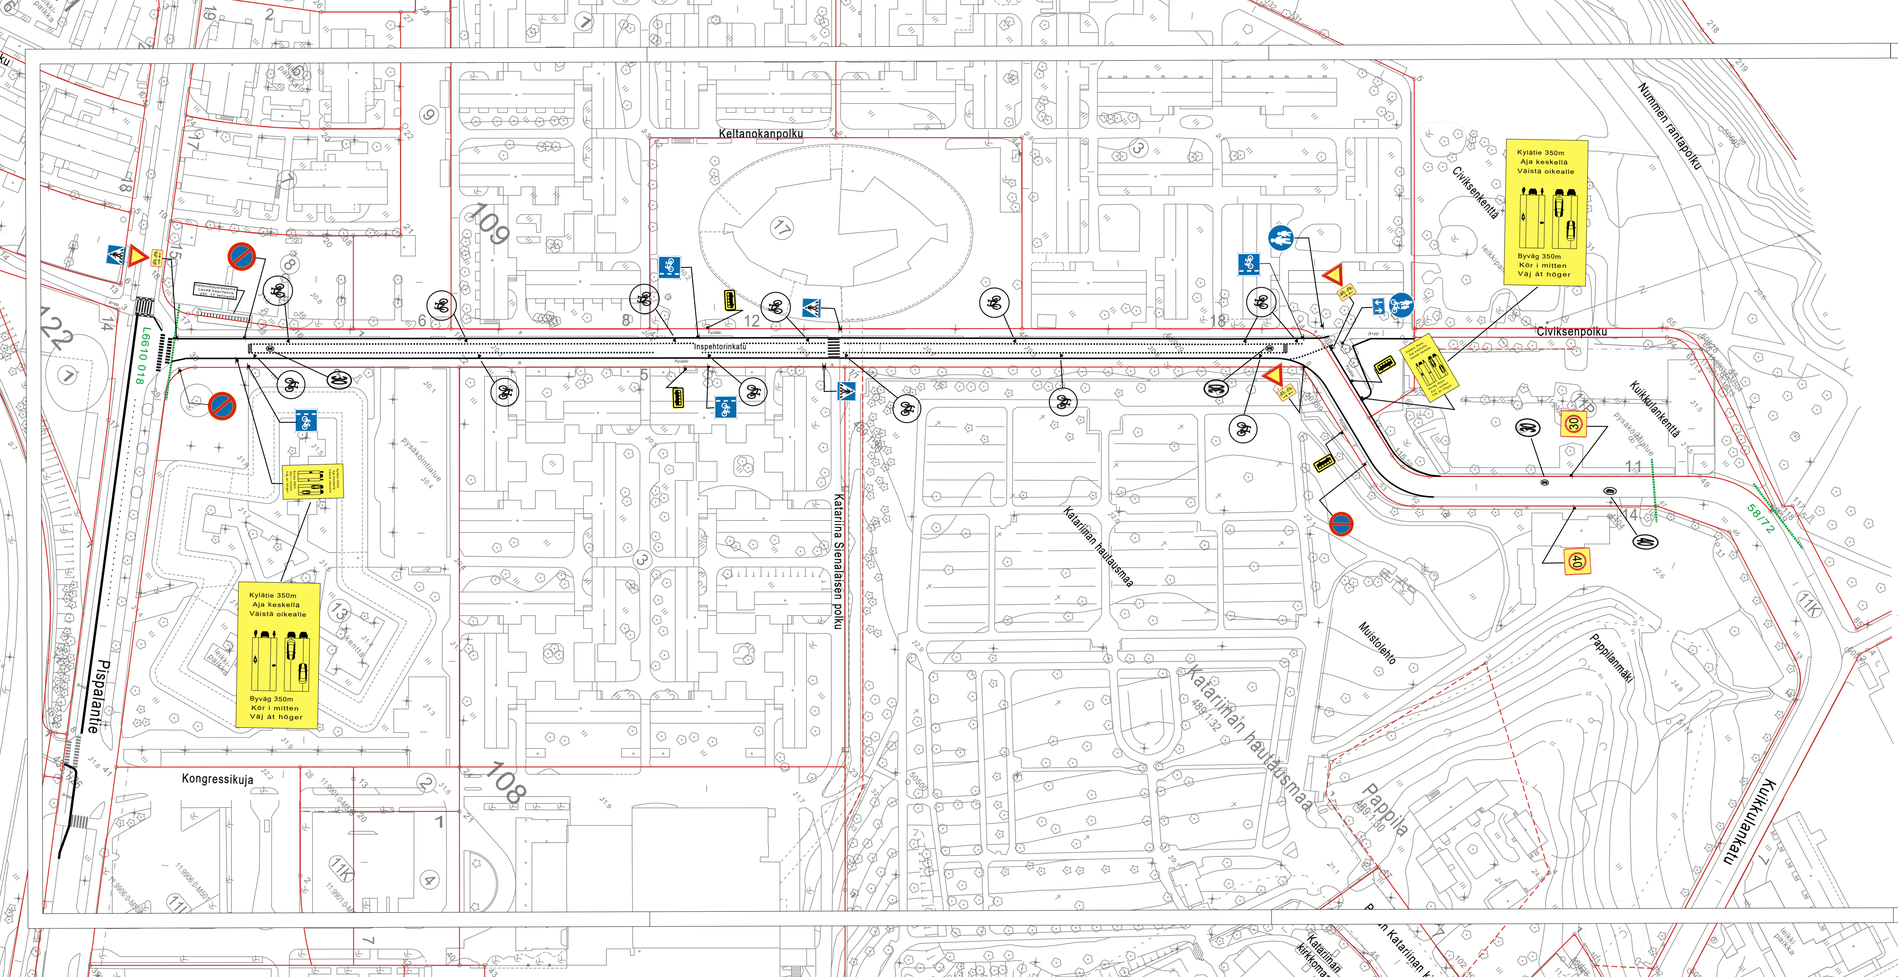

M8 PYÖRÄSYMPOLI 1X1M

✱ = Uusi

HYVÄKSYNYT:
VIRAN PUOLESTA:

KAUPUNGINOSA: NUMMI

KORVAA PIIRUSTUKSEN: L 7263 014
KORVAA OSITTAIN PIIRUSTUKSEN:

KORVATTU PIIRUSTUKSELLA:
KORVATTU OSITTAIN PIIRUSTUKSELLA:

MUUTOS TAI TÄYDENNYS	PÄIVÄYS	SUUNNIT./ PIIRT.	TARK.	D:o nro.	HYV.

TURUN KAUPUNKI, KAUPUNKIYMPÄRISTÖ
KAUPUNKISUUNNITTELU JA MAAOMAISUUS
LIIKENNESUUNNITTELU

KOHDE	SISÄLTÖ
INSPEHTORINKATU CIVIKSENPOLKU	LIIKENTEENOHJAUSSUUNNITELMA

SUUNNITTELIJA	SUUNNITTELUAVUSTAJA	TARKASTANUT		MITTAKAAVA	D:o nro
T.Pärssinen	T.Ojansivu			1:1000	11145-2022
PÄIVÄYS	HYVÄKSYJÄ			PIIRUSTUSNUMERO	
20.1.2023				L 7263 020	