




**MERKINNÄT**

- Oleava nurmialueita
- Oleava puustoa
- Oleava tuija-aidanne (raja-aita), korkeus 4-6 m
- Oleva lehtipuu ja kaadettava puu
- Istutettava lehtipuu tai puumainen yksittäispensas
- Istutettava havupuu
- Matala/keskikorkea pensasalue
- Pinnan kaltevuusprosentti ja suunta
- Suunniteltu korkeustaso
- Suunniteltu hulevesipainanne
- Suunniteltu salaaja
- Oleva salaaja ja hulevesikaivo (kartoittamatta)
- Nykyinen kivituhkakäytävä
- Esteetön kivituhkakäytävä
- Oleskelualue
- Tukimuri
- Reunakivi
- Seulanpääkiveys
- Maailmanpuutarhan pääportaalit
- Alueopaste ja roskakori
- Varaus mahdolliselle taideteokselle, sijainti ohjeellinen
- Penkki, sijoitus ohjeellinen
- Piknikpöytä
- Pääsy pyörätuolilla
- Oleva pylväsalaisin
- Pollarivalaisin, sijoitus ohjeellinen. Lisäksi liitännämahdollisuus lisävalaisimille
- Korkeuskäyrä ja korkeusmerkintä

**POIKKILEIKKAUS B-B, SKANDINAVIAN ALUE**  
1:250

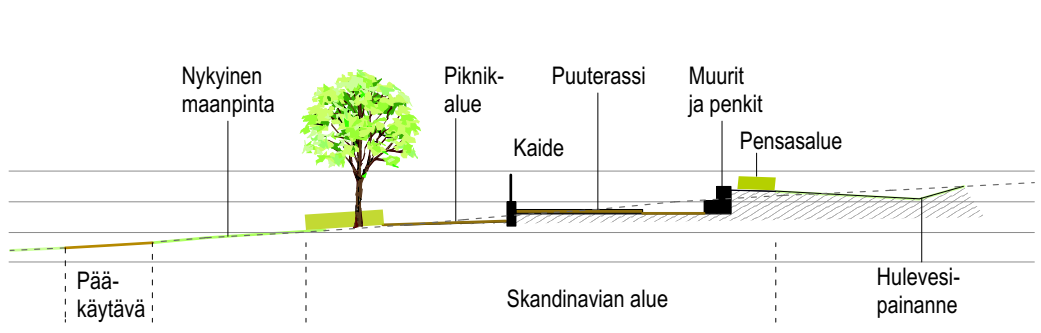

**PITUUSLEIKKAUS A-A**  
1:500

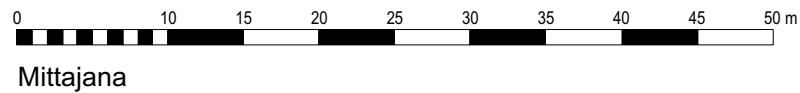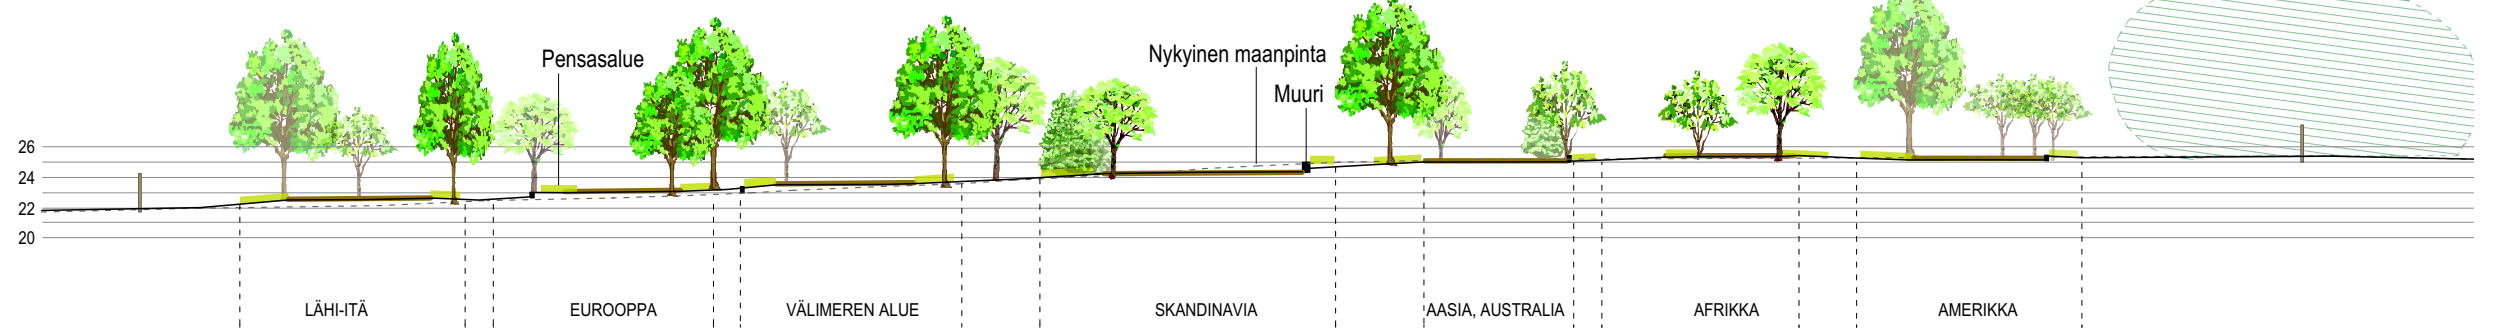

Mittajana



SIJAINTIKARTTA



PUISTON NYKYTILANNE

 <b>KEIDAS-SUUNNITTELU</b> Vadelmakatu 2, 21620 KUUSISTO puh. 050-576 9886 kirsti.palmu@keidas-suunnittelu.fi www.keidas-suunnittelu.fi	SUUNNITTELU-ALA <b>MAS</b>	SUUNNITTELIJA <b>Kirsti Palmu</b> PÄIVÄYS 22.2.2018	Koordinaattijärjestelmät: Taso X,Y: ETRS-GK23 (EUREF-FIN) Korkeus Z: N2000
	HYVÄKSYNYT: VIRAN PUOLESTA:		

KAUPUNGINOSA:	VASARAMÄKI
ASEMAKAAVA:	4.12.1959 (63/1958)
DIARINUMERO:	4294-2017

KORVAA PIIRUSTUKSEN:  
KORVAA OSITTAIN PIIRUSTUKSEN:

KORVATTU PIIRUSTUKSELLA:  
KORVATTU OSITTAIN PIIRUSTUKSELLA:

TUNN.	MUUTOS TAI TÄYDENNYS	PÄIVÄYS	SUUNNIT./PIIRT.	TARK./HYV.
-------	----------------------	---------	-----------------	------------

**TURUN KAUPUNGIN KAUPUNKIYMPÄRISTÖTOIMIALA**  
 KAUPUNKIRAKENTAMISEN PALVELUALUE  
 KAUPUNKIYMPÄRISTÖN TOTEUTUSSUUNNITTELUYKSIKKÖ

KOHDE	SISÄLTÖ
<b>MARJAMAANPUISTO</b> Vasaramäki/27. ja 30. tonttien 1-9 kohdalla <b>MAAILMANPUUTARHA</b>	<b>PUISTOSUUNNITELMA</b> - ASEMAPIIRROS - PITUUSLEIKKAUS A-A - POIKKILEIKKAUS B-B

SUUNNITTELIJA	SUUNNITTELUAVUSTAJA	TARKASTANUT	MITTAKAAVA
		<i>Hillevi Ahlroth</i>	1:500, 1:250
PÄIVÄYS	HYVÄKSYJÄ	PIIRUSTUSNUMERO	MUUTOS
22.2.2018	<i>Kari Linnakoski</i>	W 5571 006	