

RAKENNUSOIKEUSLASKELMA

TONTIN PINTA-ALA 728 m²
 RAKENNUSOIKEUS as.rak. 200 + tr 40 m²

Rakennettu	tilavuus	bruttoala	kerrosala	huoneistoala
RAK1, asuinrakennus	415,0 m ³	142,7 m ²	142,7 m ²	118,1 m ²
RAK2, autotalli	80,0 m ³	30,5 m ²	30,5 m ²	
Yhteensä	495,0 m³	173,2 m²	173,2 m²	118,1 m²

Rakennetaan

RAK3, sauna	100,0 m ³	33,7 m ²	33,7 m ²	
-------------	----------------------	---------------------	---------------------	--

Yhteensä 595,0 m³ 206,9 m² 206,9 m² 118,1 m²

RAKENNUSOIKEUTTA JÄÄ 33,1 m²

PALOLUOKKA P3


NYKYINEN TEKNIikka:

LÄMMITYS VARAAVA SÄHKÖ
 ILMANVAIHTO KONEELLINEN
 VESI KUNNAN JOHTOVERKOSTOSSA
 VIEMÄRÖINTI KUNNAN VIEMÄRIVERKOSTOSSA

KORKEUSASEMAT

RAK1 1.kerros + 18.20
 2.kerros + 21.01
 RAK 2 + 18.20
 RAK3 + 18.20

Rakennustunnukset: RAK1 1018242208 RAK2 1018242219		Viranomaisten arkistointimerkintöjä varten	
Kaupunginosa/kyliä MOIKOINEN	Kortteli/tila 31	Tontti/Rn:o 3	
Rakennustoimenpide LAAJENNUS	Päätösasi PÄÄPIIRUSTUS		Juoks. nro 1/4
Rakennuskohteen nimi ja osoite TALO PYÖRRE KAUKSELANKATU 15 20900 TURKU	Piirustuksen sisältö ASEMAPIIRUSTUS		Mittakaavat 1:200
Suunnittelutoimiston tiedot ARKKITEHTITOIMISTO RISTO SYVÄNIEMI SIRKKALANKATU 24 20700 TURKU E-MAIL risto.syvanieniemi@ark-rs.fi Päiväys 28.12.2016		Piirtäjä	Suunnittelija Työnumero 130
PIIH, 02-2510405 FAX, 02-2510402 GSM, 040-5876549		Suunnitteluala ja piirustusnumero Muutos	
Risto Syväniemi, Arkkitehti SAFA		ARK 201	

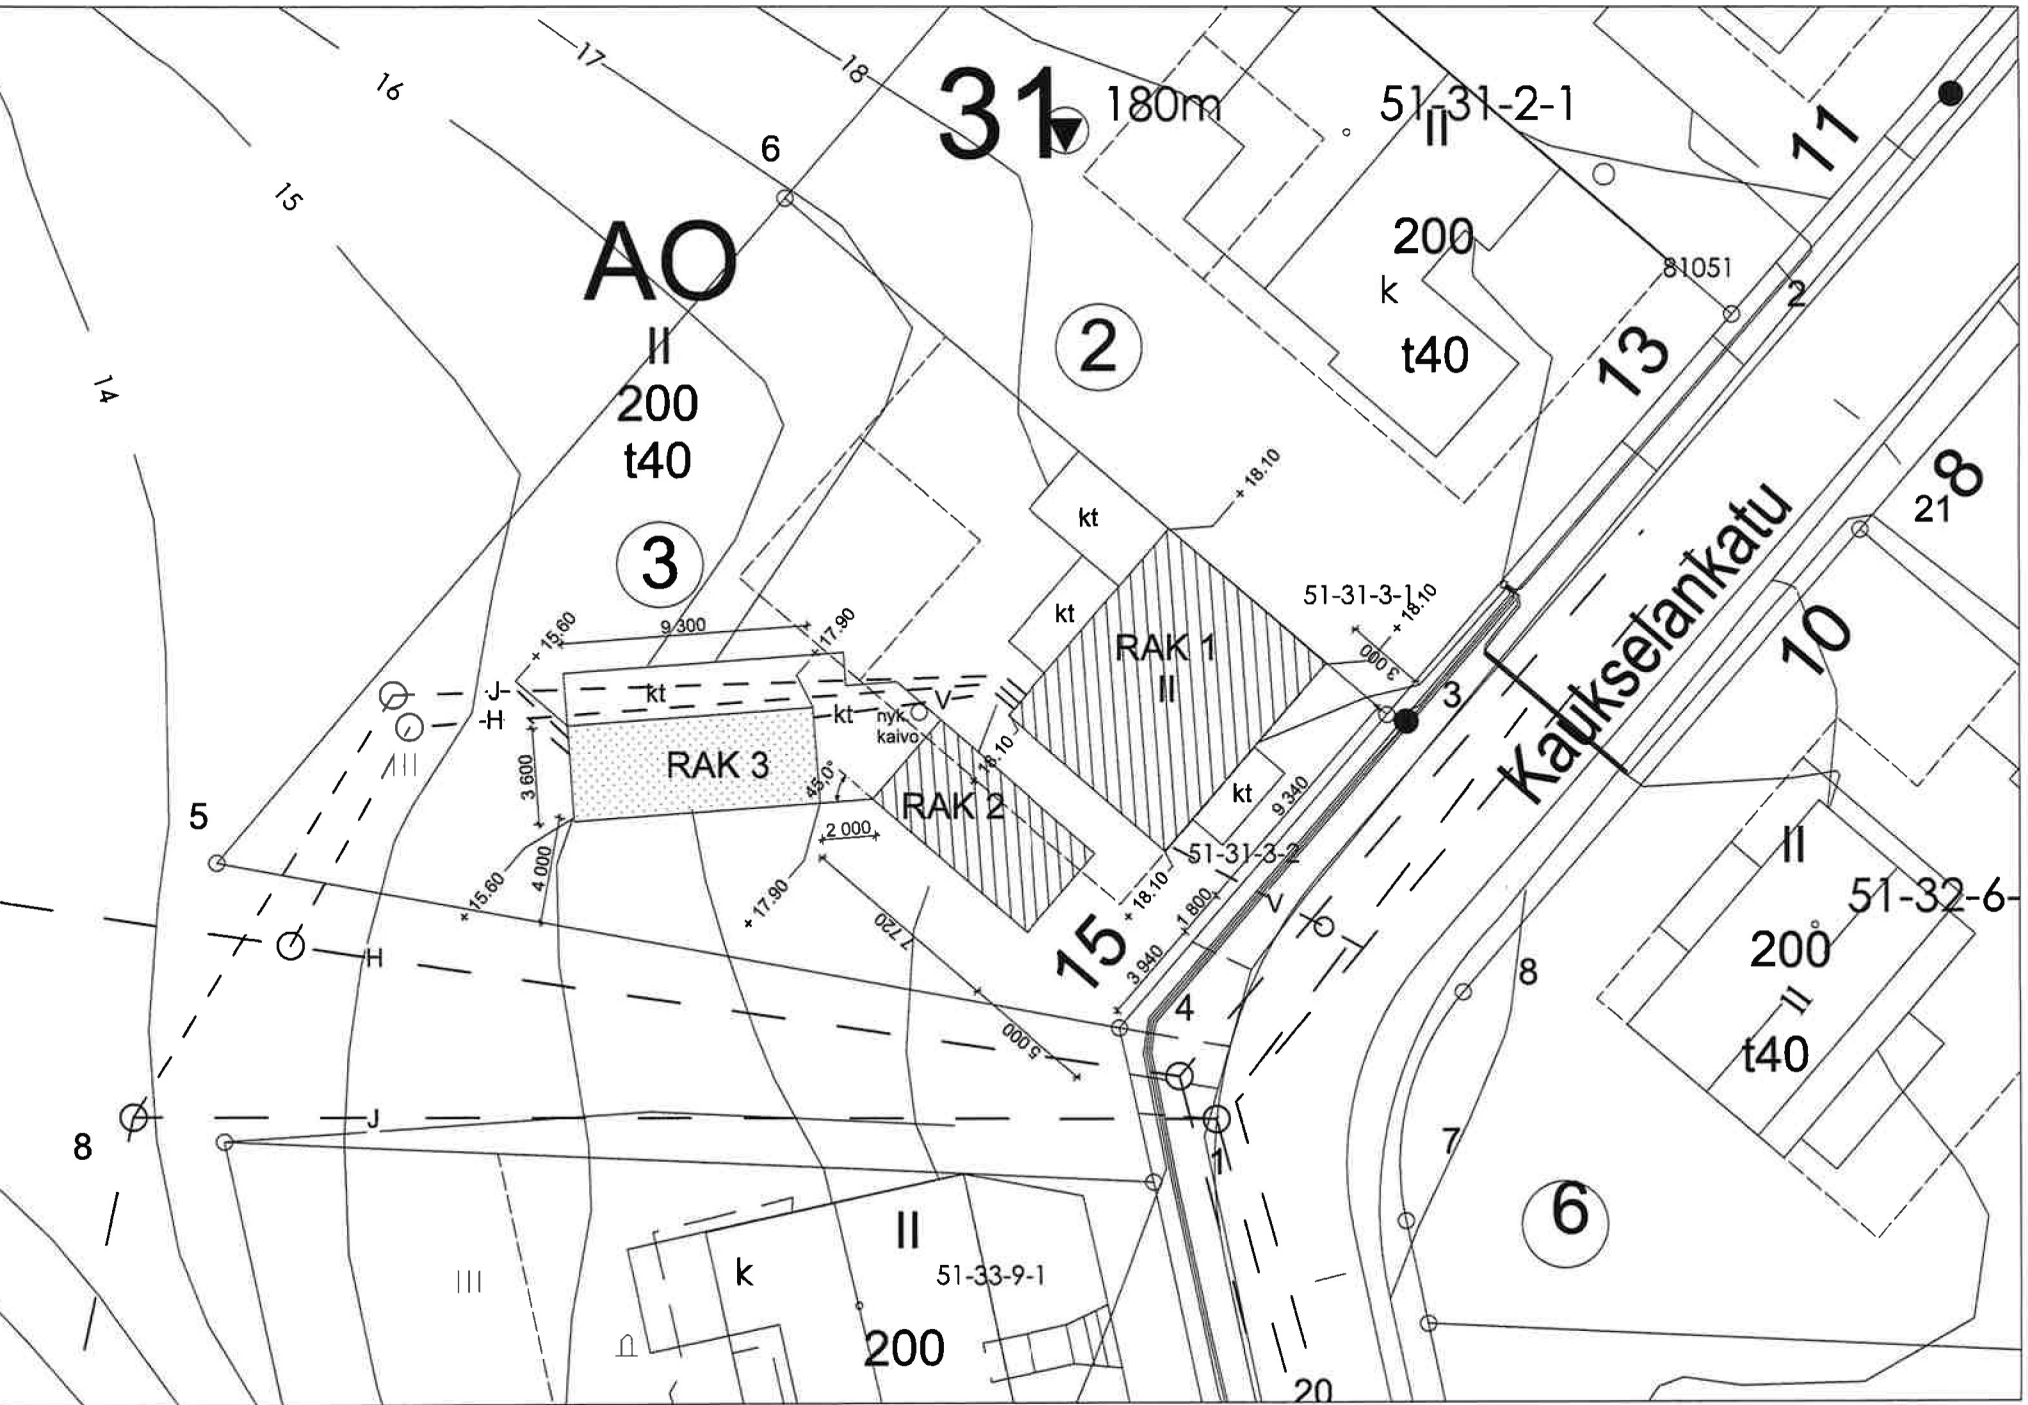

ASEMAPIIRUSTUS