


LIITE. KARTTA HULEVESIJÄRJESTELMÄSTÄ
JA SEN VAIKUTUSALUEESTA

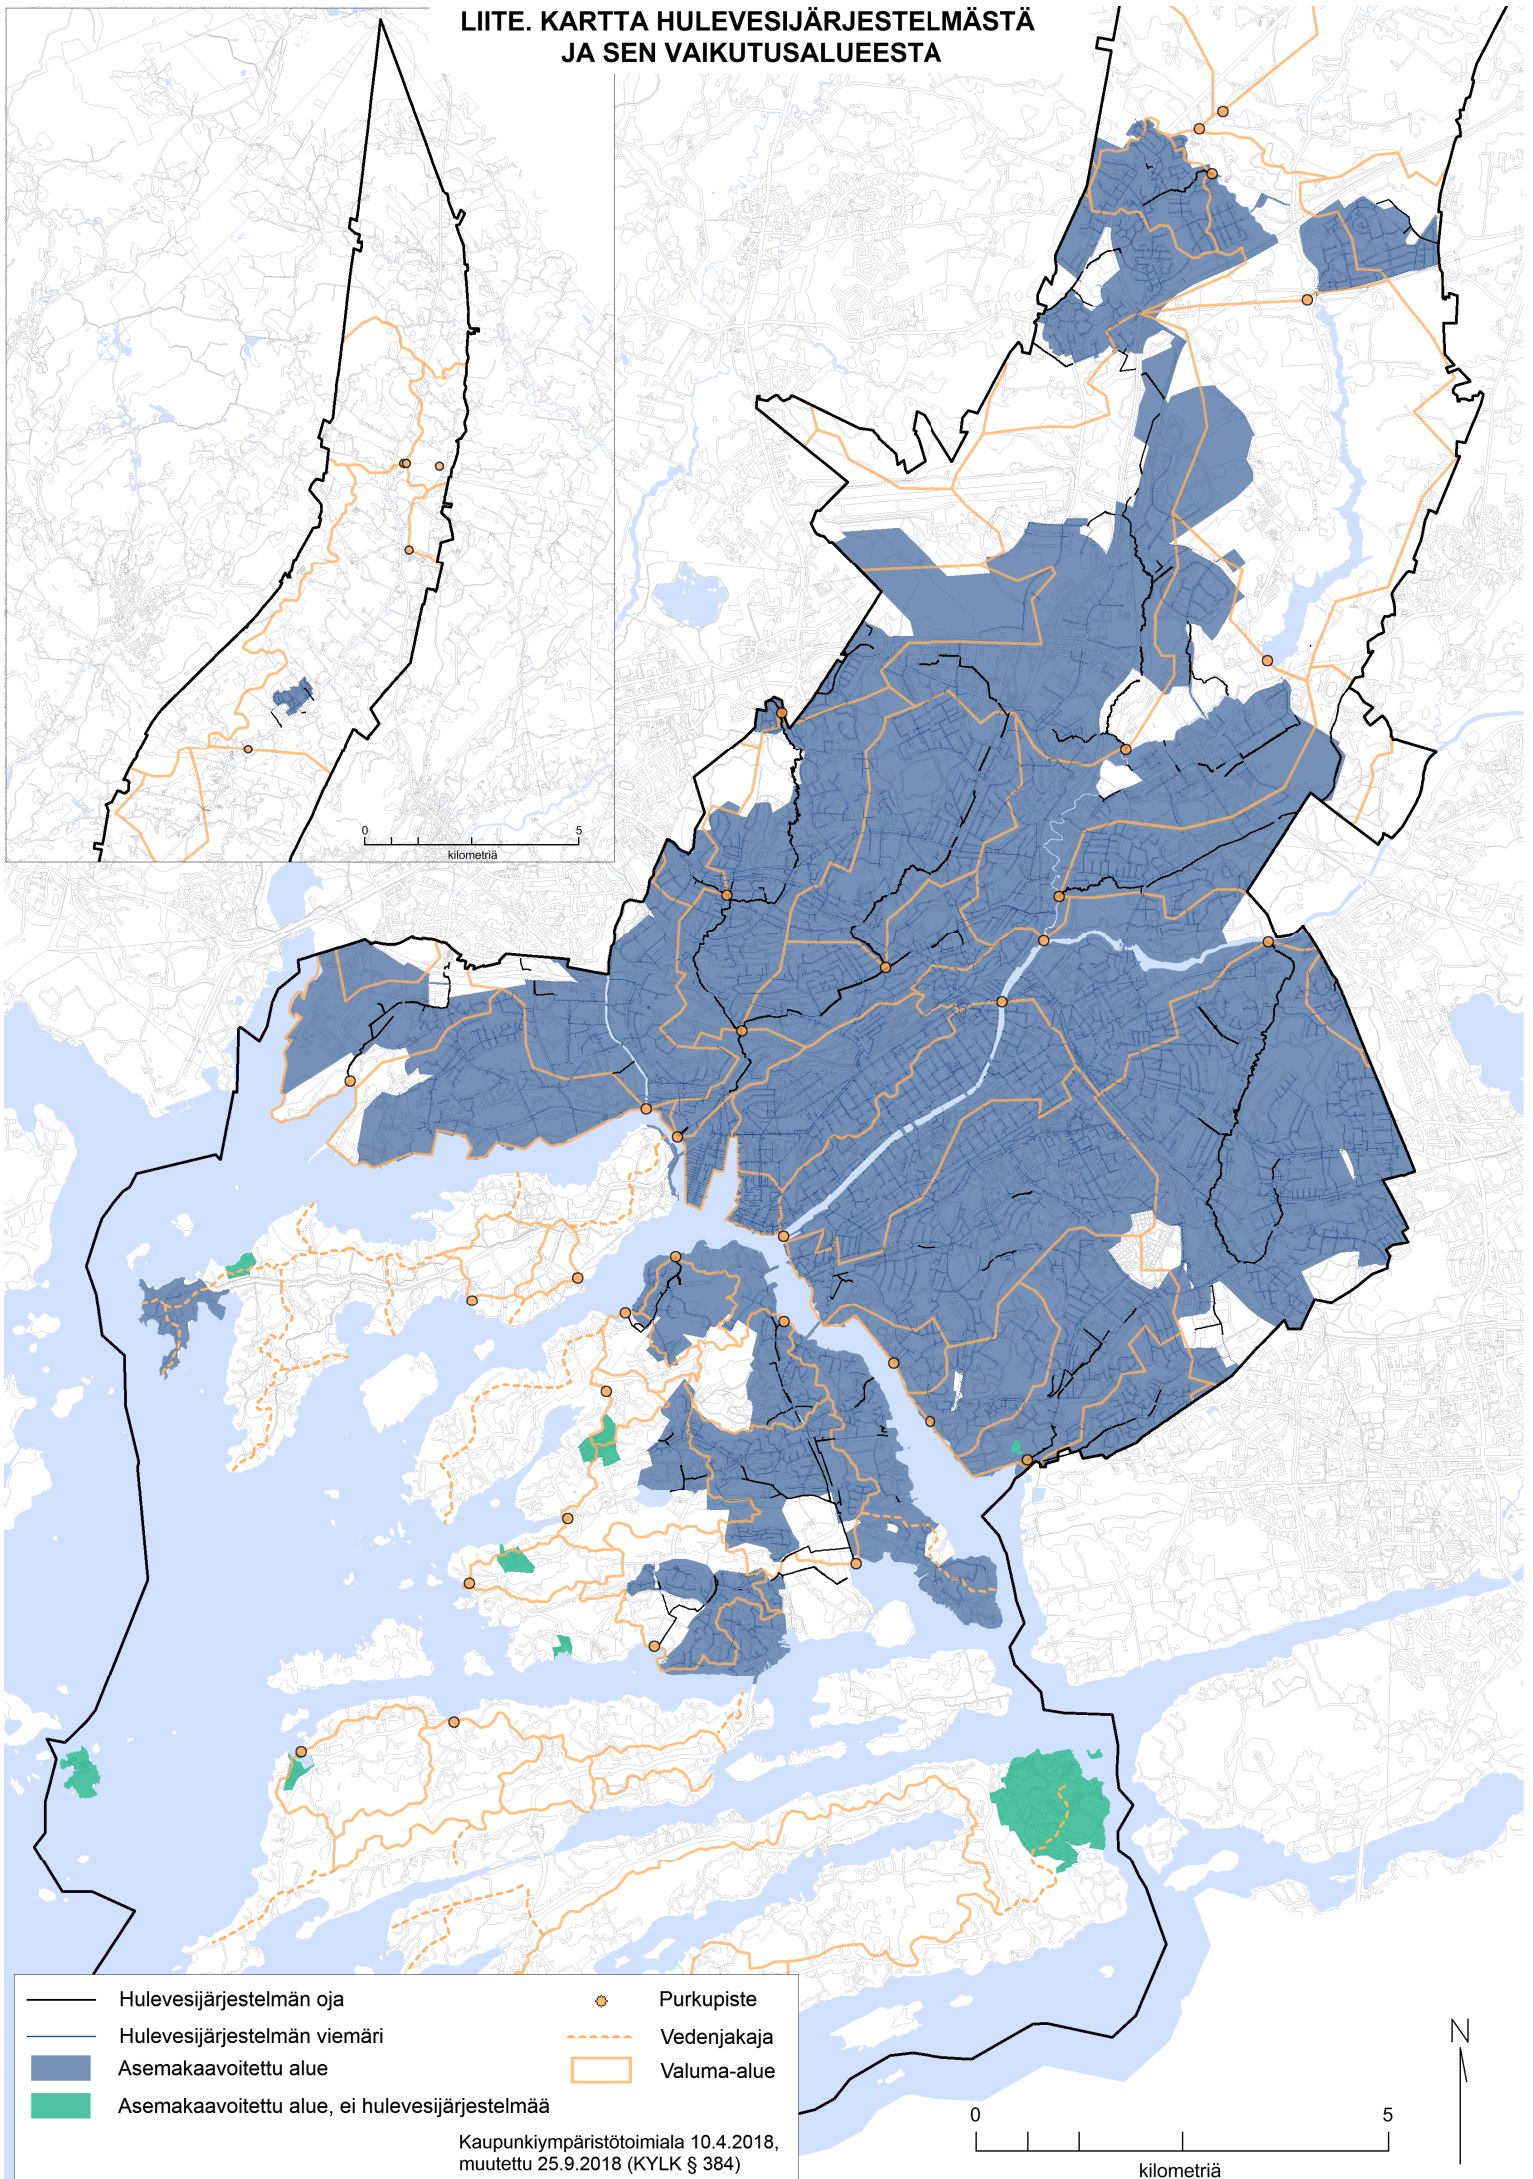

- | | | | |
|---|--|-------|-------------|
| — | Hulevesijärjestelmän oja | ● | Purkupiste |
| — | Hulevesijärjestelmän viemäri | - - - | Vedenjakaja |
| ■ | Asemakaavoitettu alue | □ | Valuma-alue |
| ■ | Asemakaavoitettu alue, ei hulevesijärjestelmää | | |

Kaupunkiympäristötoimiala 10.4.2018,
muutettu 25.9.2018 (KYLK § 384)

0 5
kilometriä

