

Asemapiirros 1:200

Huovinkatu

Martin  
srk-talo

Asesepänkatu

Temppelinkatu


leikki  
paikka

NYKYISET TONTTILIITYMÄT  
SOVITETAAN KATUUN


JALKAKÄYTTÄVÄ	
KENTTÄKIVI	0.60
NUPUKIVI	0.80
KENTTÄKIVI	0.30
AJORATA:	
GRANIITIREUNAKIVI	0.30
NUPUKIVI	0.28
KENTTÄKIVI	2.94
NUPUKIVI	0.28
GRANIITIREUNAKIVI	0.30
VIHERALUE	
NURMI	0.20

- Merkkien selitykset:**
- 16.6 SUUNNITELTU KORKEUS
  - 16.5 MAANPINNAN KORKEUS
  - 16.7 SUUNNITELTU KORKEUS
  - GRANIITIREUNATUKI
  - NUPUKIVIRAITA
  - KENTTÄKIVI
  - NUPUKIVI
  - VIHERALUE
  - NYKYINEN HULEVESIKAIVO
  - SUUNNITELTU HULEVESIKAIVO
  - NYKYINEN VALAISINPYLVÄS
  - SUUNNITELTU VALAISINPYLVÄS
  - 26 KORTTELINUMERO
  - 4 TONTTI REKISTERISSÄ

Poikkileikkaus 1:100  
PI 10.00

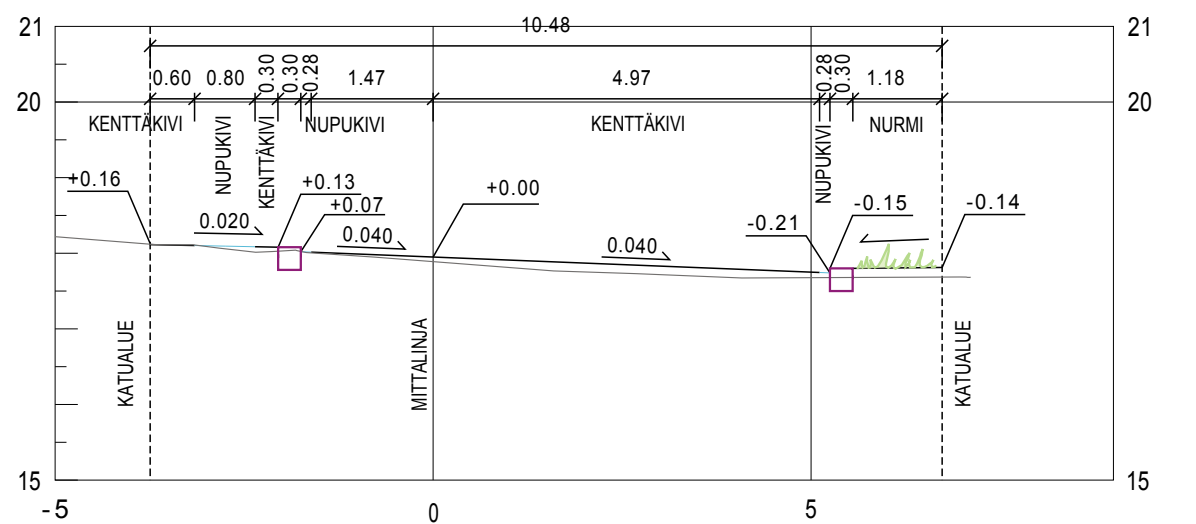

PI 30.00

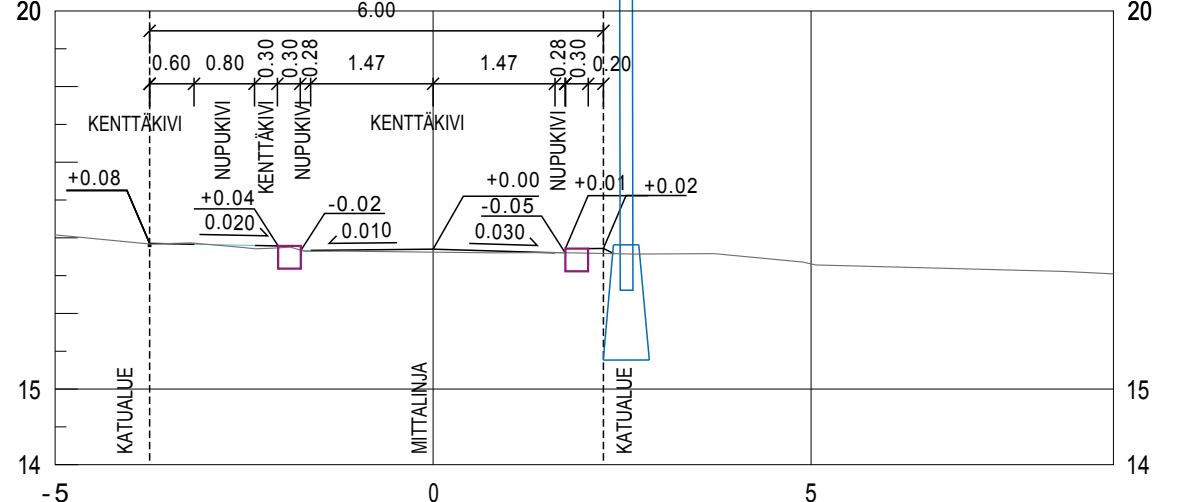

Koordinaattijärjestelmät:  
Taso X,Y: ETRS-GK23  
(EUREF-FIN)  
Korkeus Z: N2000

HYVÄKSYNYT:  
VIRAN PUOLESTA:

KAUPUNGINOSA: IV  
ASEMAKAAVA: 23.5.1936 (7/1935), 14.3.1950 (52/1949)  
DIAARINUMERO: 5688-2018  
LIKENNESUUNNITELMA: L 6791 003  
KATULUOKKA: 5

KORVAA PIIRUSTUKSEN:  
KORVAA OSITTAIN PIIRUSTUKSEN: E 2827 002, M 2827 004

KORVATTU PIIRUSTUKSELLA:  
KORVATTU OSITTAIN PIIRUSTUKSELLA:

TUNN. MUUTOS TAI TÄYDENNYS PÄIVÄYS SUUNNIT./PIIRT. TARK./HYV.

TURUN KAUPUNGIN KAUPUNKIYMPÄRISTÖTOIMIALA  
KAUPUNKIRAKENTAMISEN PALVELUALUE  
KAUPUNKIYMPÄRISTÖN TOTEUTUSSUUNNITTELUYKSIKKÖ  
Puolalankatu 5  
20100 Turku  
etunimi.sukunimi@turku.fi  
puh 02-330 000

KOHDE: ASESEPÄNKATU  
Väli IV/26.4-TemppeLinkatu  
SUUNNITTELUYKSIKKÖ: KATUSUUNNITELMA

SUUNNITTELIJA: Juha Syrjänen  
SUUNNITTELUAVUSTAJA: Pia Erme  
TARKASTANUT:  
MITTAKAAVA: 1:200, 1:100  
PÄIVÄYS: 20.1.2019  
HYVÄKSYJÄ:  
PIIRUSTUSNUMERO: K 2827 005  
MUUTOS: