


Suunnittelualueelle esitetään uusi valaistus

Tyyppi-poikkileikkaus 1:100  
pl 50

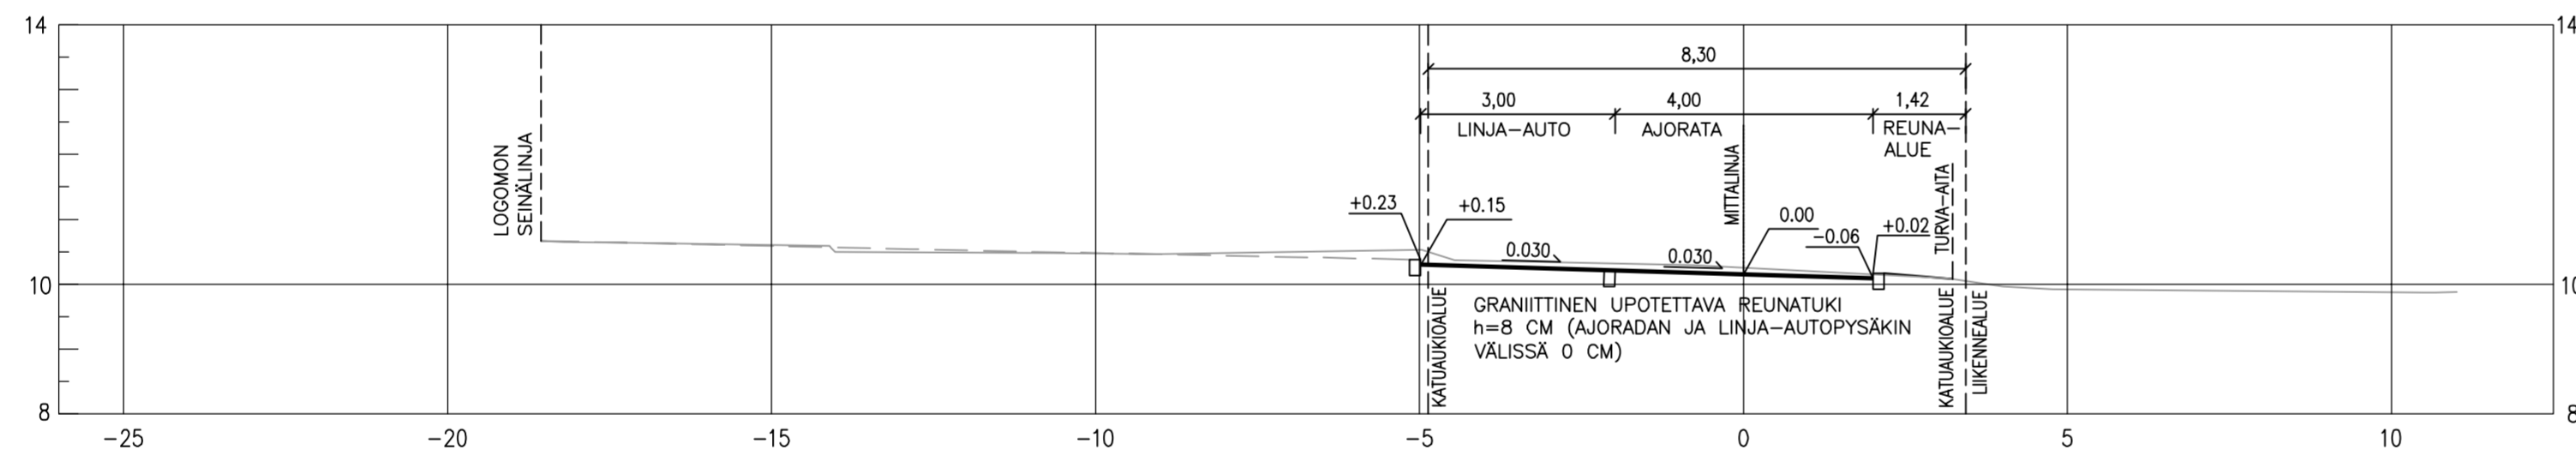

Tyyppi-poikkileikkaus 1:100  
pl 129



Merkkien selitykset:

- SUUNNITeltu KORKEUS
- MAANPINNAN KORKEUS
- ASFALTI, AJORATA
- BETONIKIVEYS, HARMAA
- GRANIITTINEN REUNATUKI TASOSSA
- GRANIITTINEN REUNATUKI 3CM
- GRANIITTINEN REUNATUKI 5CM
- GRANIITTINEN REUNATUKI 8CM
- NUPUKIVIRAITA
- KATAUKIOALUEEN RAJA
- TURVA-AITA
- NYKYINEN HULEVESIKAIVO
- SUUNNITeltu HULEVESIKAIVO
- POISTETTAVA HULEVESIKAIVO
- AJOYHTEYS TONTILLE
- ERILLINEN YMPÄRISTÖSUUNNITELMA
- ISTUTETTAVA PUU

Koordinaattijärjestelmät:  
Taso X,Y: ETRS-GK23  
(EUREF-FIN)  
Korkeus Z: N2000

HYVÄKSYNTY: VIRAN PUOLESTA:
KAUPUNGINOSA: Pohjoja ASEMAKAVA: 17.6.2017 (30/2015) DIARINUMERO: 714-2019 LIIKENNESUUNNITELMA: L 3683 017 KATULOUKKA:
KORVAAN PIIRUSTUKSEN: K 3683 001 KORVAAN OSITTAIN PIIRUSTUKSEN:
KORVATTU PIIRUSTUKSELLA: KORVATTU OSITTAIN PIIRUSTUKSELLA:
TUNN. MUUTOS TAI TÄYDENNYS: PÄÄVYS: SUUNNIT./PIIRT. TARK./HYV.

**TURUN KAUPUNGIN KAUPUNKIYMPÄRISTÖTOIMIALA**  
KAUPUNKIRAKENTAMISEN PALVELUALUE  
KAUPUNKIYMPÄRISTÖN TOTEUTUSSUUNNITELUYKSIKÖ

KORDE: VAUNUKATU  
SISÄLTÖ: KATUSUUNNITELMA  
Asemapiirros Poikkileikkaus

SUUNNITTELUJA: SUUNNITTELUKUSTAJA: TARKASTANUT: <b>Jani Tulkki</b>	MITTAKAAVA: 1:500, 1:100
PÄIVÄYS: 28.2.2019	HYVÄKSYJÄ: <b>Kari Linnakoski</b>
PIIRUSTUSNUMERO: <b>K 3683 016</b>	MUUTOS:

**SITOWISE** 28.2.2019  
SUUNNITTELUJA: Mirva Salo  
PROJEKTIPÄÄLLIKKÖ: Mikko Kauppinen