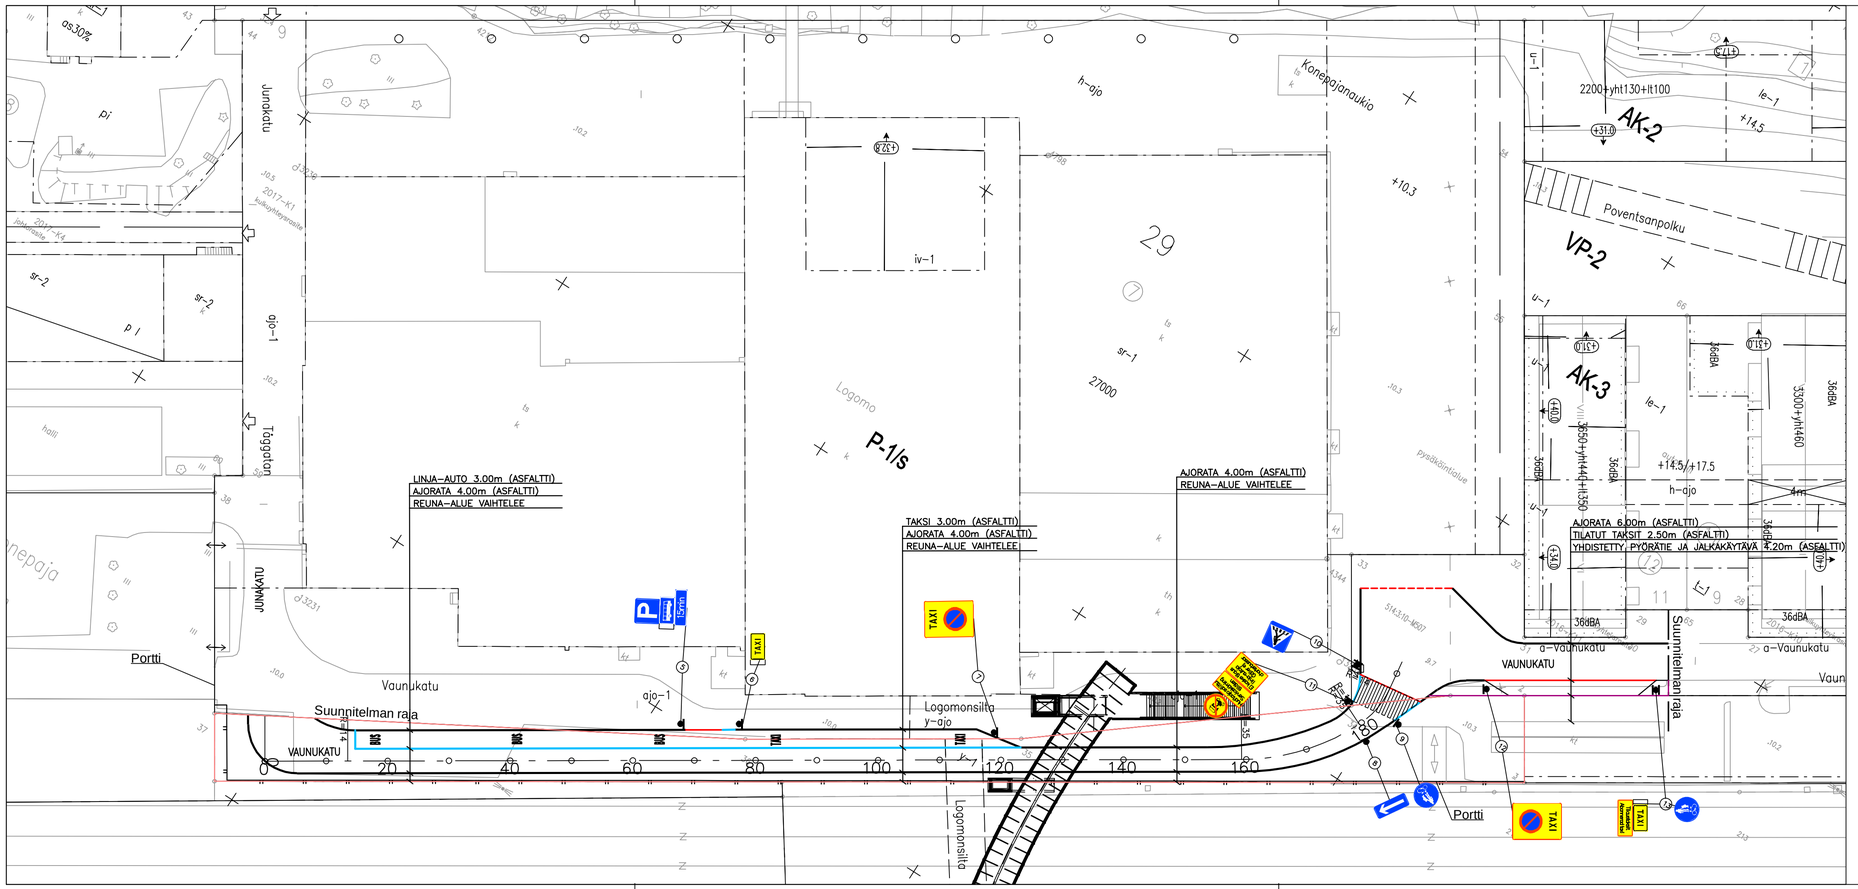

HYVÄKSYNYT:
VIRAN PUOLESTA:

KAUPUNGINOSA: Pohjola
ASEMAKAAVA: 17.6.2017 (30/2015)
KATULUOKKA:

KORVAA PIIRUSTUKSEN:
KORVAA OSITTAIN PIIRUSTUKSEN:

KORVATTU PIIRUSTUKSELLA:
KORVATTU OSITTAIN PIIRUSTUKSELLA:

TUNN.	MUUTOS TAI TÄYDENNYS	PÄIVÄYS	SUUNNIT./PIIRT.	TARK./HYV.

TURUN KAUPUNGIN KAUPUNKIYMPÄRISTÖTOIMIALA

KAUPUNKIRAKENTAMISEN PALVELUALUE
KAUPUNKIYMPÄRISTÖN TOTEUTUSSUUNNITTELUYKSIKKÖ

Puolalankatu 5
20100 Turku
etunimi.sukunimi@turku.fi
puh 02-330 000

KOHDE	SISÄLTÖ
VAUNUKATU	LIIKENNESUUNNITELMA

SUUNNITTELIJA	SUUNNITTELUAVUSTAJA	TARKASTANUT	MITTAKAAVA
		Maija Norava	1:500, 1:100
PÄIVÄYS	HYVÄKSYJÄ		PIIRUSTUSNUMERO / MUUTOS
28.2.2019	Matti Salonen		L 3683 017

SITOWISE

PÄIVÄYS	SUUNNITTELIJA
28.2.2019	Mirva Salo
	PROJEKTIPÄÄLLIKKÖ: Mikko Kauppinen