ASEMAPIIRROS 1:500

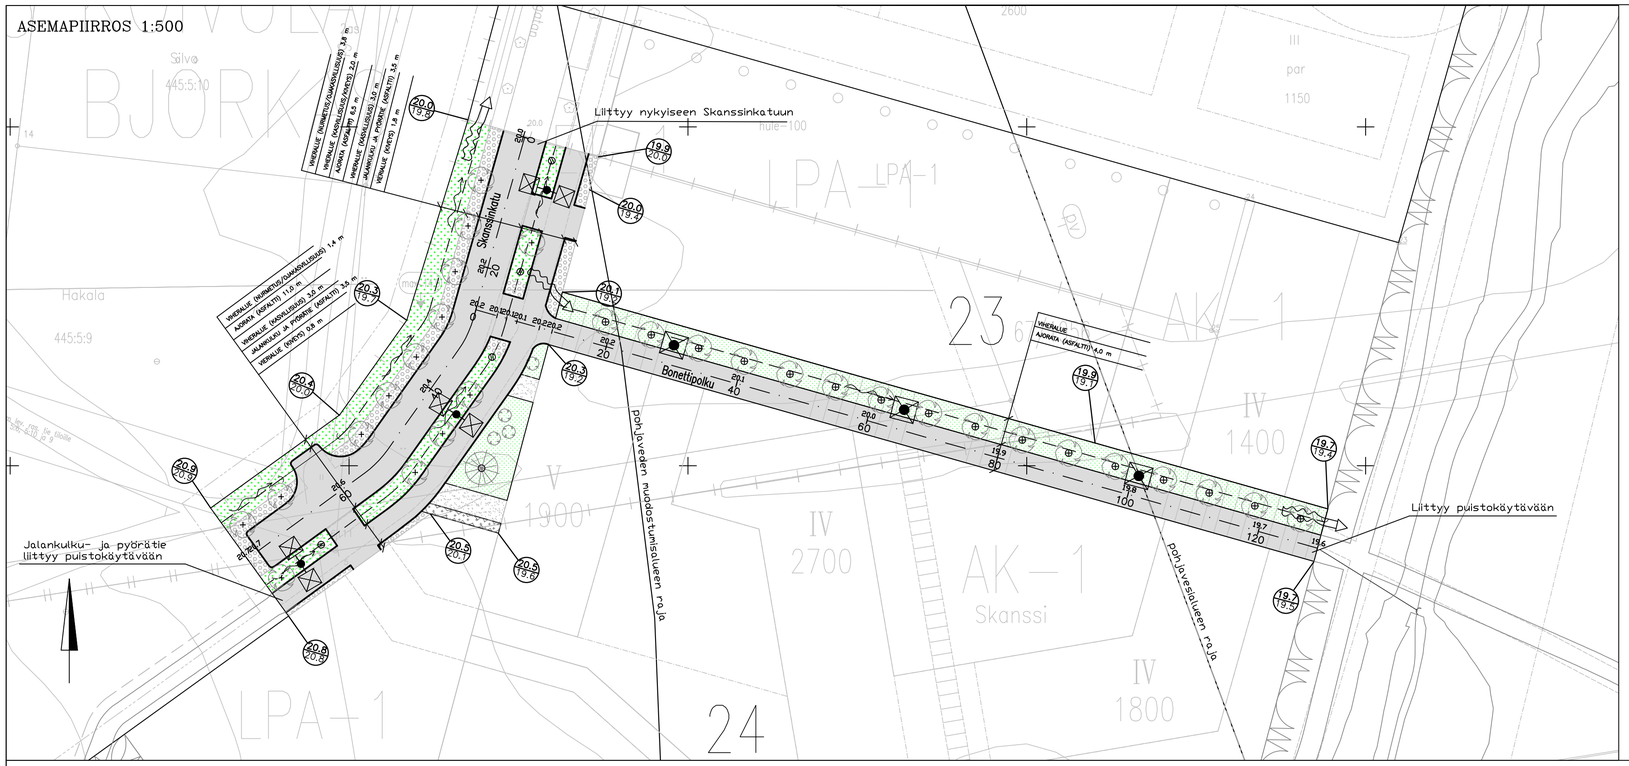

MERKINTÖJEN SELITYKSIÄ

- Viheralue
- Nurmikko A3
- Kenttäkiveys
- Asfaltti
- Kivituhka
- Hulevesikaivo, nykyinen
- Hulevesikaivo, suunniteltu
- 19.8 Suunniteltu korkeus
- 20.0 Nykyinen korkeus
- 19.7 / 19.4 suunniteltu maanpinta / nykyinen maanpinta
- 23 Korttelinumero
- Tulvareitti
- Painanne
- Katuvalaisin 8m/6m
- Katuvalaisin 5m
- Reunakivi luonnonkiveä, pinnan tasossa
- Istutettava lehtipuu / –pensas
- Istutettava havupuu / –pensas
- Istutettava kookas pensas
- Istutettava matala pensas
- Suunniteltu hulevesirumpu

Koordinaattijärjestelmät:
Taso X,Y: ETRS-GK23
(EUREF-FIN)
Korkeus Z: N2000

POIKKILEIKKAUKSET 1:100/1:100

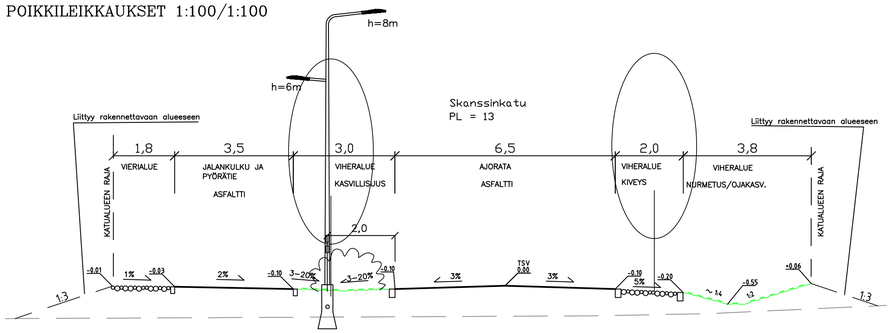

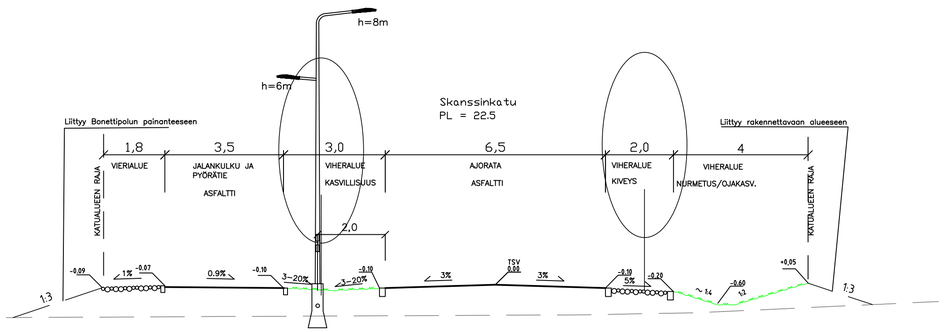

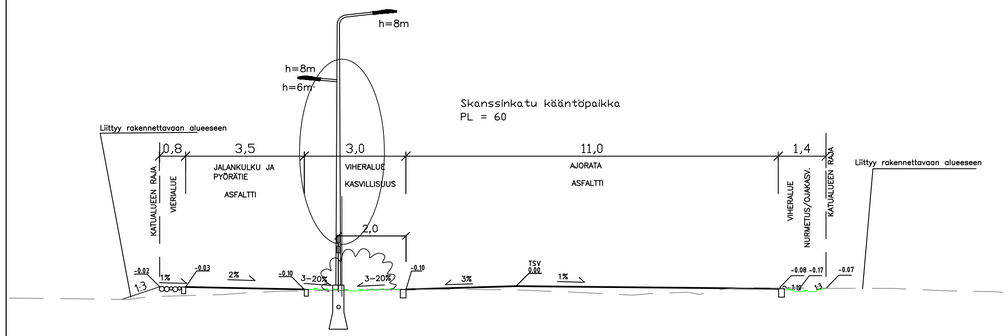

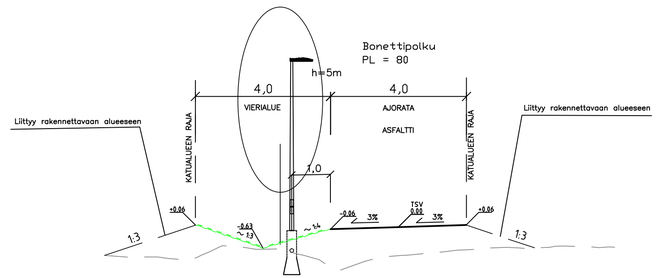

HYVÄKSYNYT:
VIRAN PUOLESTA:

KAUPUNGINOSA:	SKANSSI, KOIVULA
ASEMAKAAVA:	1.8.2015 (13/2012)
DIAARINUMERO:	9776-2017
LIIKENNESUUNNITELMA:	L 8998 025
KATULUOKKA:	5

KORVAA PIIRUSTUKSEN:
KORVAA OSITTAIN PIIRUSTUKSEN:

KORVATTU PIIRUSTUKSELLA:
KORVATTU OSITTAIN PIIRUSTUKSELLA:

TUNN.	MUUTOS TAI TÄYDENNYS	PÄIVÄYS	SUUNNIT./PIIRT.	TARK./HYV.

TURUN KAUPUNGIN KAUPUNKIYMPÄRISTÖTOIMIALA
KAUPUNKIRAKENTAMISEN PALVELUALUE
KAUPUNKIYMPÄRISTÖN TOTEUTUSSUUNNITTELUYKSIKKÖ
Puolalankatu 5
20100 Turku
etunimi.sukunimi@turku.fi
puh 02-330 000

KOHDE
Skanssinkatu
korttelin 24 kohdalla
Bonettipolku

SISÄLTÖ
KATUSUUNNITELMA

SUUNNITTELIJA	SUUNNITTELUAVUSTAJA	TARKASTANUT	MITTAKAAVA
FCG	FCG	*Jani Tulkki*	1:500, 1:100
PÄIVÄYS	HYVÄKSYJÄ		PIIRUSTUSNUMERO / MUUTOS
18.1.2019	*Kari Linnakoski*		K 8998 024

FCG Suunnittelu ja tekniikka Oy
Satamakatu 22, 20100 Turku
www.fcg.fi
Puh. 010 4090

TURUN KAUPUNKI
SKANSSINKATU
KADUNRAKENNUSSUUNNITELMA
1:500, 1:100, 1:1000/1:100

18.1.2019 Anna Jokinen, Sirpa Parikka

TKA P33804