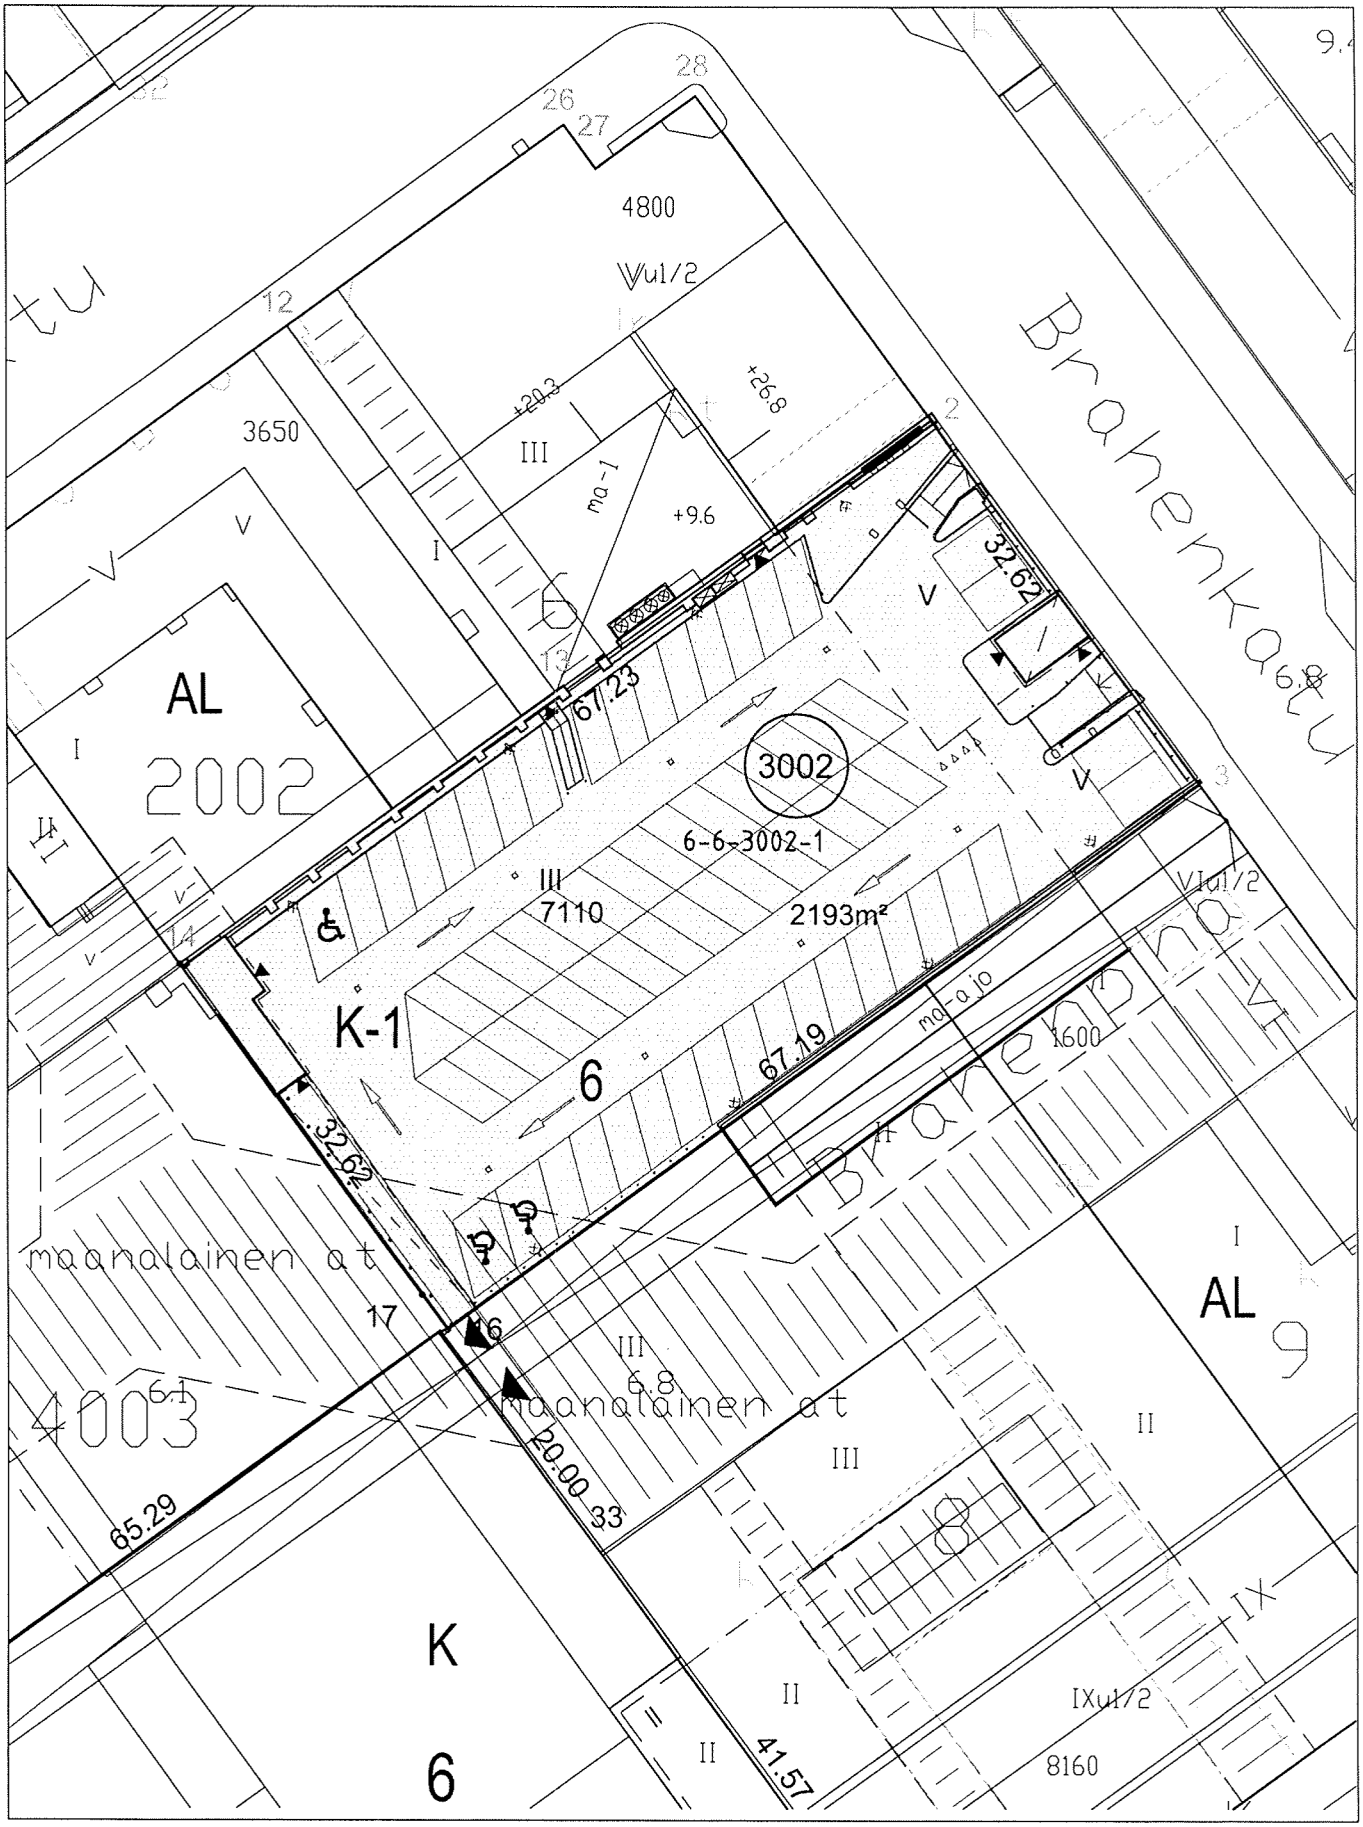

Koy Turun Brahenkatu 8
Asemapiirros 1:500

17.10.2013

2505_A-parkki.dwg

schauman
arkkitehdit oy arkitekter ab
linnankatu 9D 20100 turku
02-2515 555 fax 2317 380
www.schaumanarch.fi