


Koordinaattijärjestelmät:
Taso X,Y: ETRS-GK23
(EUREF-FIN)
Korkeus Z: N2000

HYVÄKSYNYT VIRAN PUOLESTA:
KALUPINGINOSA: PÄÄSKYVUORI ASEMAKAAVA: DIAARINUMERO: 8150-2019 LIKENNESUUNNITELMA: L 5889 019 KATULLUOKKA: 5A
KORVAA PIIRUSTUKSEN: KORVAA OSITTAIN PIIRUSTUKSEN: D 5889 019
KORVATTU PIIRUSTUKSELLA: KORVATTU OSITTAIN PIIRUSTUKSELLA:

TYYPPIPOIKKILEIKKAUS 1:50

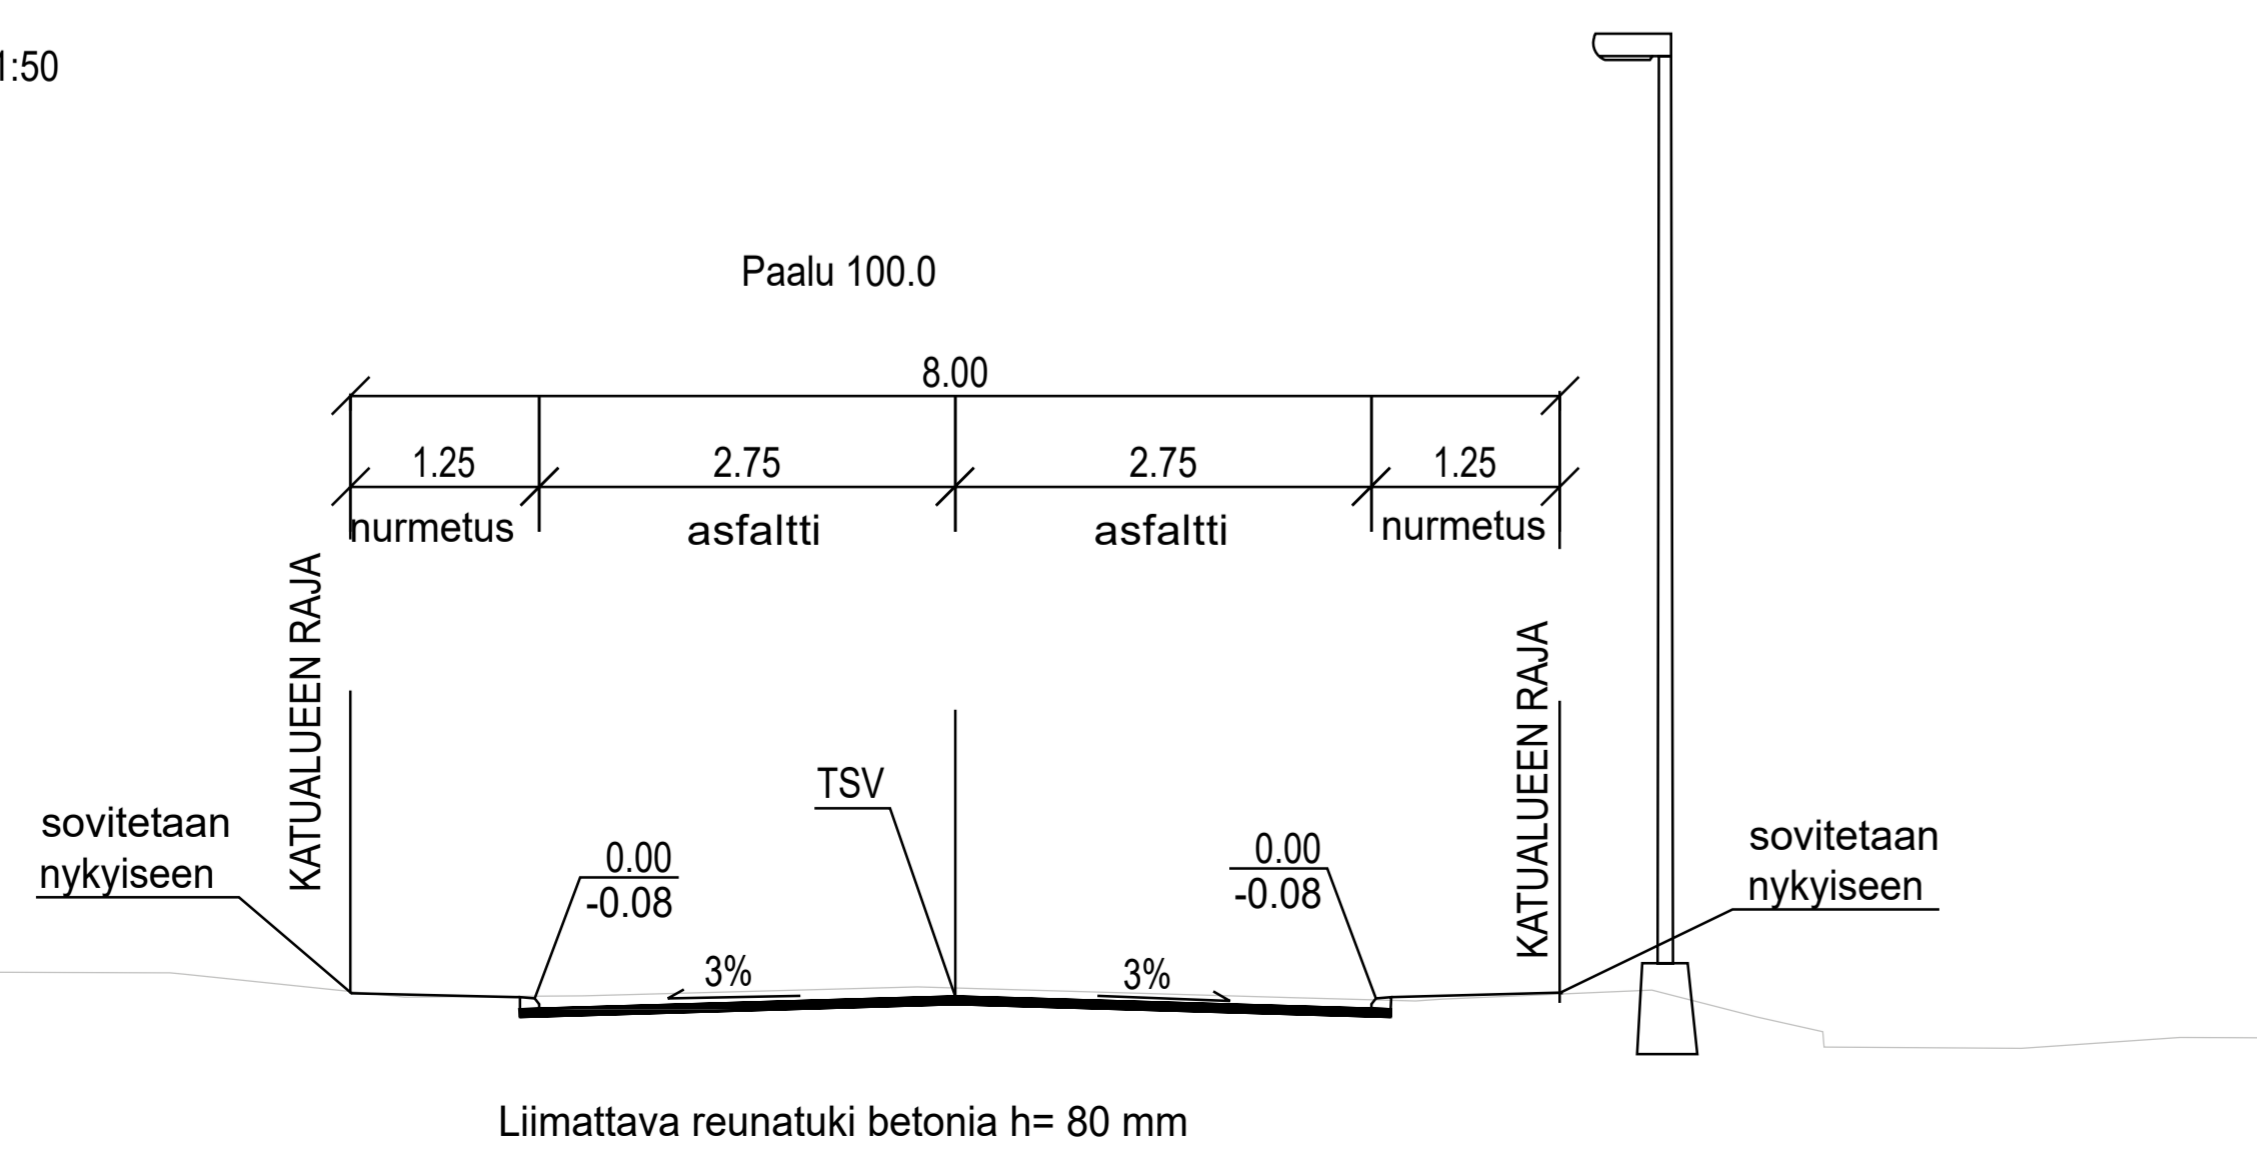

MERKINTÖJEN SELITYKSIÄ

- =asfaltti
- =nurmi
- 23.8 =suunniteltu korkeus
- 24.3 =nykyinen korkeus
- 23.3
23.4 =suunniteltu maanpinnan korkeus
=maanpinnan nykyinen korkeus
- 4 =korttelinumero
- 12 =tontin numero
- =reunakivi
- 12 =valaisinylvyäs, nykyinen
- =suunniteltu hulevesikaivo
- ⊗ =poistettava hulevesikaivo
- ⊙ =nykyinen hulevesikaivo

TUNN.	MUUTOS/TÄYDENNYS	PÄIVÄYS	SUUNNITTELIJA	TARK.
-------	------------------	---------	---------------	-------

TURUN KAUPUNGIN YMPÄRISTÖTOIMIALA
KAUPUNKISUUNNITTELU
SUUNNITTELUYKSIKKÖ

KOHDE: **HÄNNIKÖNKATU**
Välillä Pyynikatu-Korpinkatu

SISÄLTÖ: **KATUSUUNNITELMA**

SUUNNITTELIJA	SUUNNITTELIJA/USTAJA	TARKASTANUT	MITTAKAAVA
		Jarmo Koivisto	1:500, 1:50
PÄIVÄYS	HYVÄKSYJÄ	SUUNNITTELUKÄYTTÖN PIIRUSTUSNUMERO	PIIRUSTUSNUMERO
2.7.2019		Katu	K 5889 034

PÖYRY
PÖYRY FINLAND OY
Juhana Herrttuan puistikatu 21
21100 Turku
Puh. 010 3311
etunimi.sukunimi@poyry.com

Suun. K. Lång
Suon.
Tark. A. Muhonen
Tark.
Pvm. 2.7.2019
Pvm.