


Asemapiirros 1:500

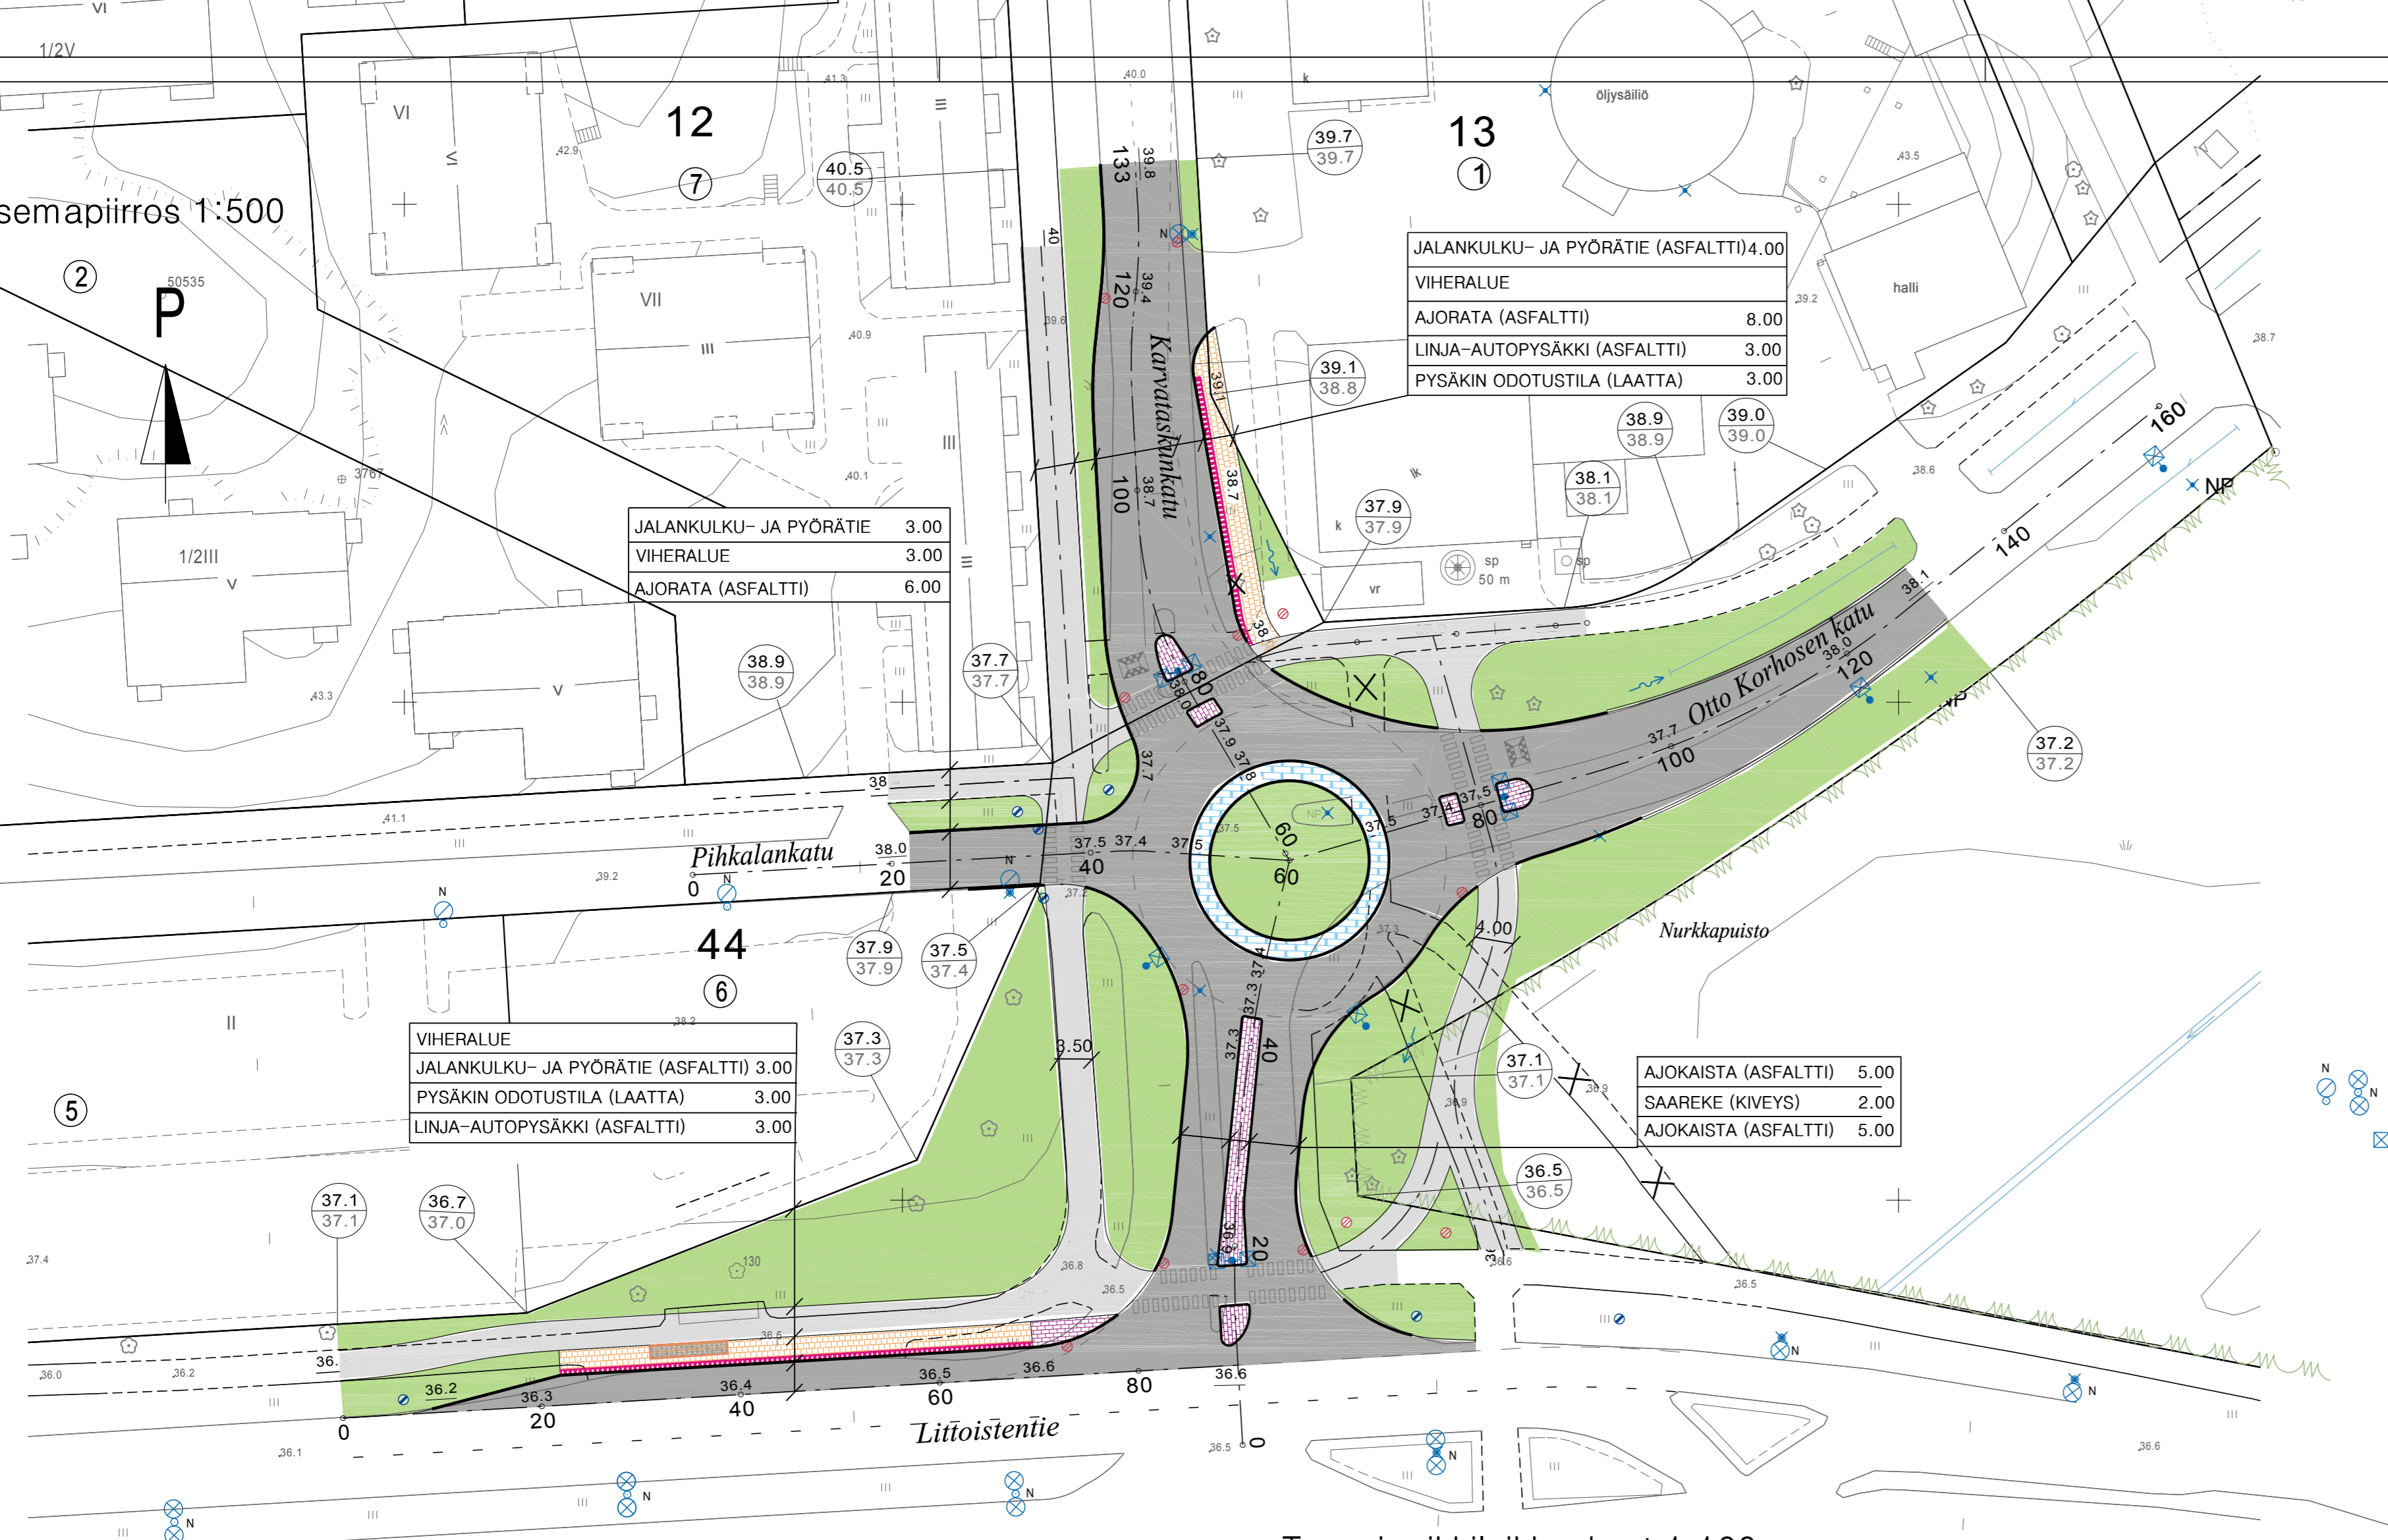

Merkkien selitykset:

- 38.9 / 38.9 SUUNNITELTU KORKEUS  
MAANPINNAN KORKEUS
- 37.7 SUUNNITELTU KORKEUS
- 39.8 NYKYINEN KORKEUS
- ASFALTTI, AJORATA
- ASFALTTI, JALANKULKU- JA PYÖRÄTIE
- VIHERALUE
- BETONILAATTA
- BETONIKIVI
- BETONIKIVEYS (YLIAJETTAVA)
- VAROITUSLAATTA
- REUNATUKI
- ASFALTTIIVASTE
- PYSÄKKIKATOS
- TYNYHIDASTE
- NYKYINEN HULEVESIKAIVO
- SUUNNITELTU HULEVESIKAIVO
- PURETTAVA JA MAISEMOITAVA JALANKULKU- JA PYÖRÄTIE
- POISTETTAVA PUU
- NYKYINEN VALAISINPVLÄS
- UUSI VALAISINPVLÄS
- NYKYINEN POISTETTAVA VALAISINPVLÄS
- 13 KORTTELINUMERO
- ① TONTTI REKISTERISSÄ




JALANKULKU- JA PYÖRÄTIE 3.00  
VIHERALUE 3.00  
AJORATA (ASFALTTI) 6.00

JALANKULKU- JA PYÖRÄTIE (ASFALTTI) 4.00  
VIHERALUE  
AJORATA (ASFALTTI) 8.00  
LINJA-AUTOPYSÄKKI (ASFALTTI) 3.00  
PYSÄKIN ODOTUSTILA (LAATTA) 3.00

VIHERALUE  
JALANKULKU- JA PYÖRÄTIE (ASFALTTI) 3.00  
PYSÄKIN ODOTUSTILA (LAATTA) 3.00  
LINJA-AUTOPYSÄKKI (ASFALTTI) 3.00

AJOKAISTA (ASFALTTI) 5.00  
SAAREKE (KIVEYS) 2.00  
AJOKAISTA (ASFALTTI) 5.00

Tyypipoikkileikkaukset 1:100

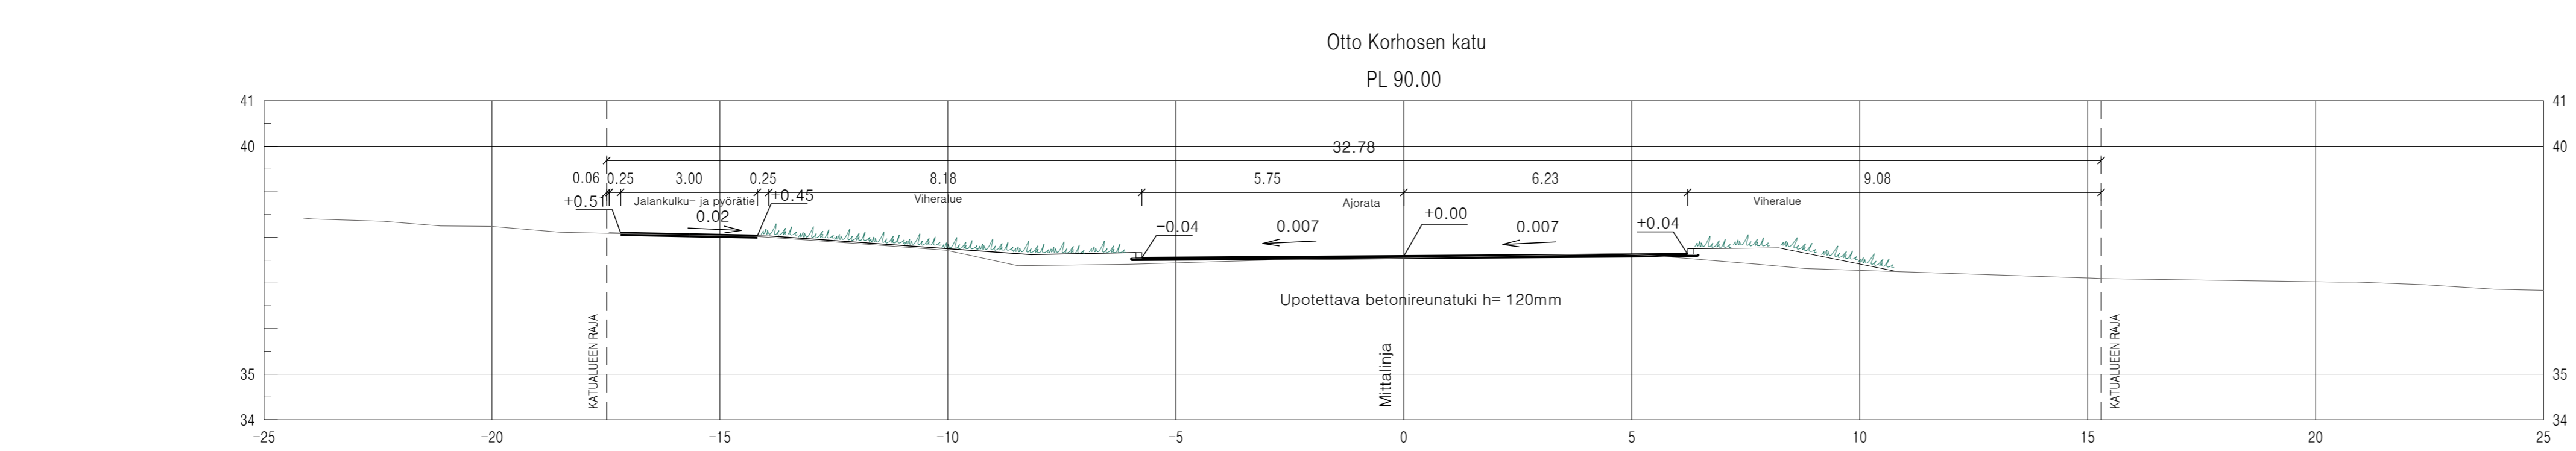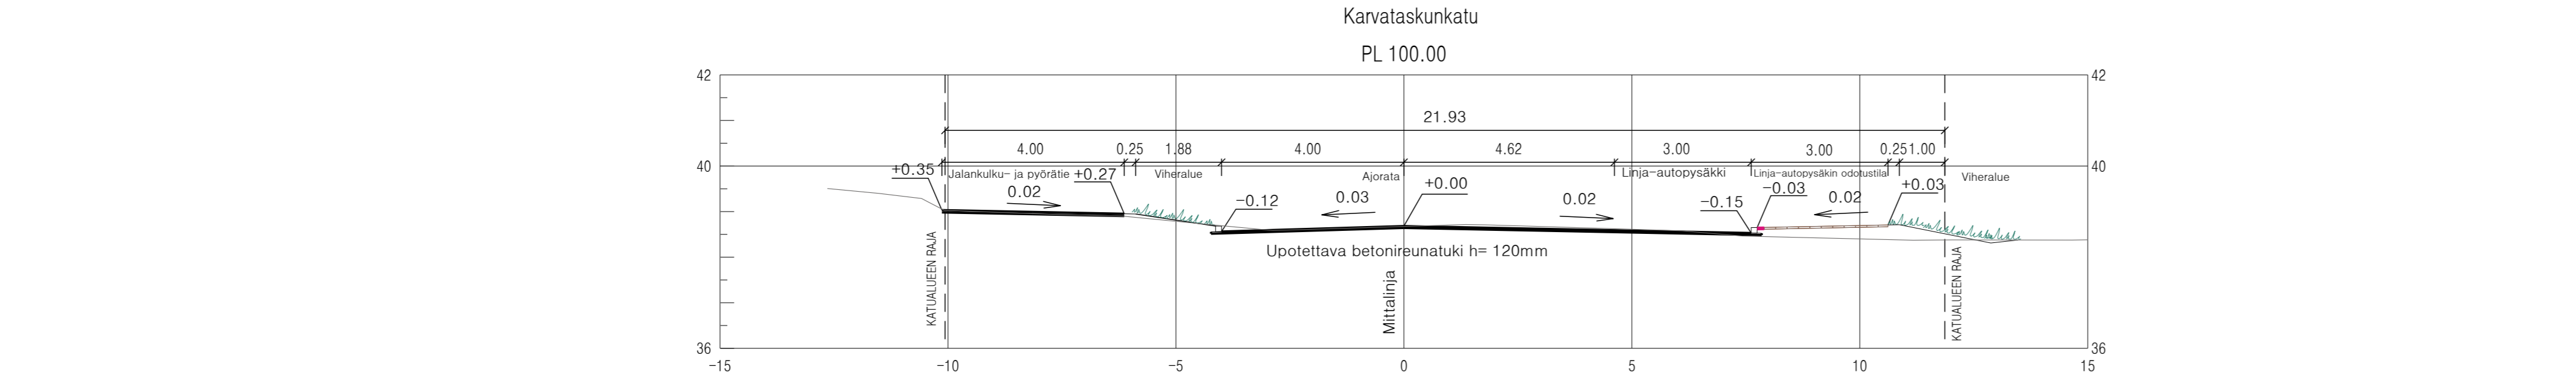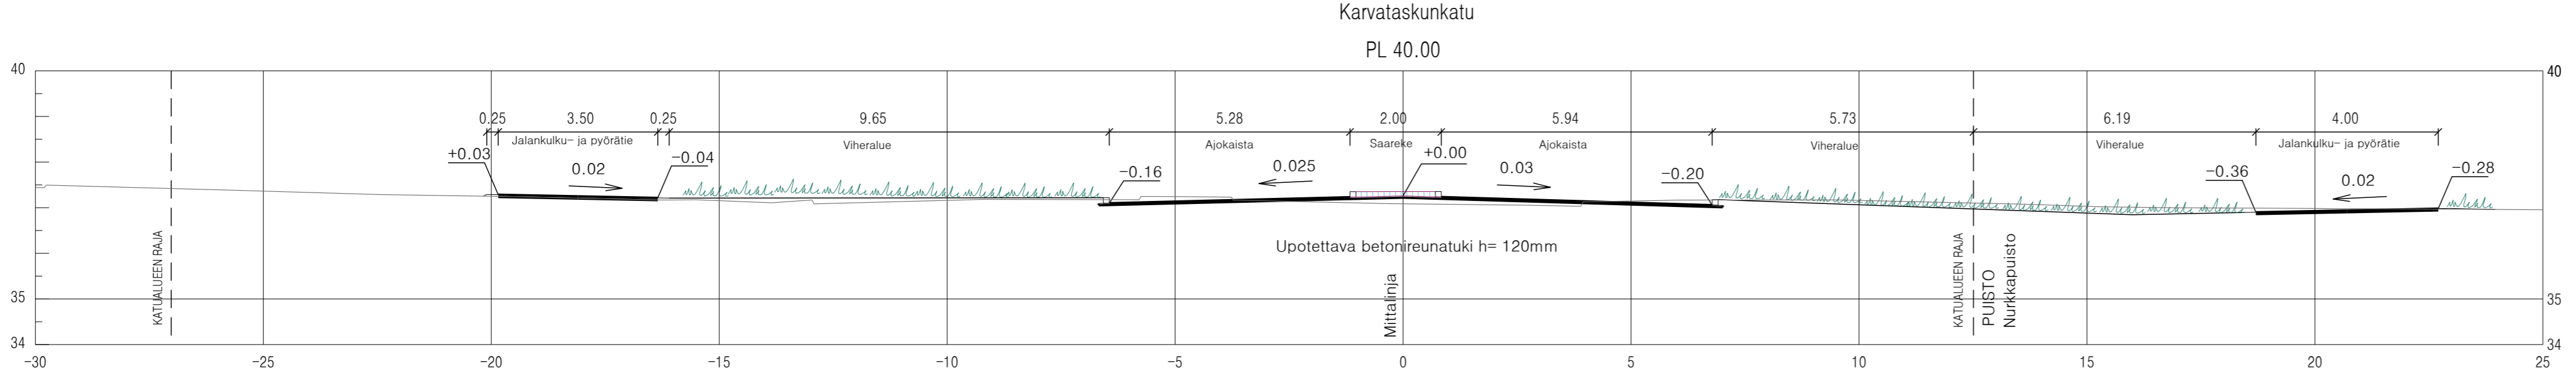

Koordinaattijärjestelmät:  
Taso X,Y: ETRS-GK23  
(EUREF-FIN)  
Korkeus Z: N2000

HYVÄKSYNYT:	VIRAN PUOLESTA:
KALPUNGINOSA:	VARISSUO
ASEMKAIVA:	24.2.1976 (4/1975), 13.1.1977 (7/1976), 19.3.1994 (24/1993)
DIAGRAMMI:	6384-2019
LIKENNESUUNNITELMA:	L 7071 074
KATULUOKKA:	1, 3 ja 5
KORVAAN PIIRUSTUKSEN:	A 7939 008, A 7939 009
KORVAAN OSITTAIN PIIRUSTUKSEN:	C 7942 004, R 7071 051, A 7942 007, C 7942 009
KORVATTU PIIRUSTUKSELLA:	
KORVATTU OSITTAIN PIIRUSTUKSELLA:	

TUNNI	MUUTOS TAI TÄYDENNYS	PÄIVÄYS	SUUNNITTELIJA	TARKASTAJA
-------	----------------------	---------	---------------	------------

TURUN KAUPUNGIN KAUPUNKIYMPÄRISTÖTOIMIALA			
KAUPUNKIRAKENTAMISEN PALVELUALUE			
KAUPUNKIYMPÄRISTÖN TOTEUTUSSUUNNITTELUKSIKÖ			
KOHDE:	KARVATASKUNKATU, PIHKALANKATU, OTTO KORHOSENKATU Kiertoliittymä	KATUSUUNNITELMA PUISTOSUUNNITELMA	
	LITTOISTENTIE Karvataskunkadun liittymä		
	Linja-autopysäkki		
	NURKKAPUISTO		
SUUNNITTELIJA:	SUUNNITTELUAVUSTAJA:	TARKASTAJAT:	MITTAKAIVA:
Vesa Varjonen	Marja-Leeni Vasama	Vesa Varjonen	1:500, 1:100
PÄIVÄYS:	HYVÄKSYJÄ:	PIIRUSTUSNUMERO:	MUUTOS:
17.5.2019	Kari Linnakoski	K 7939 012	