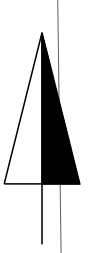

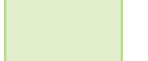







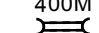



Asemapiirros 1:500

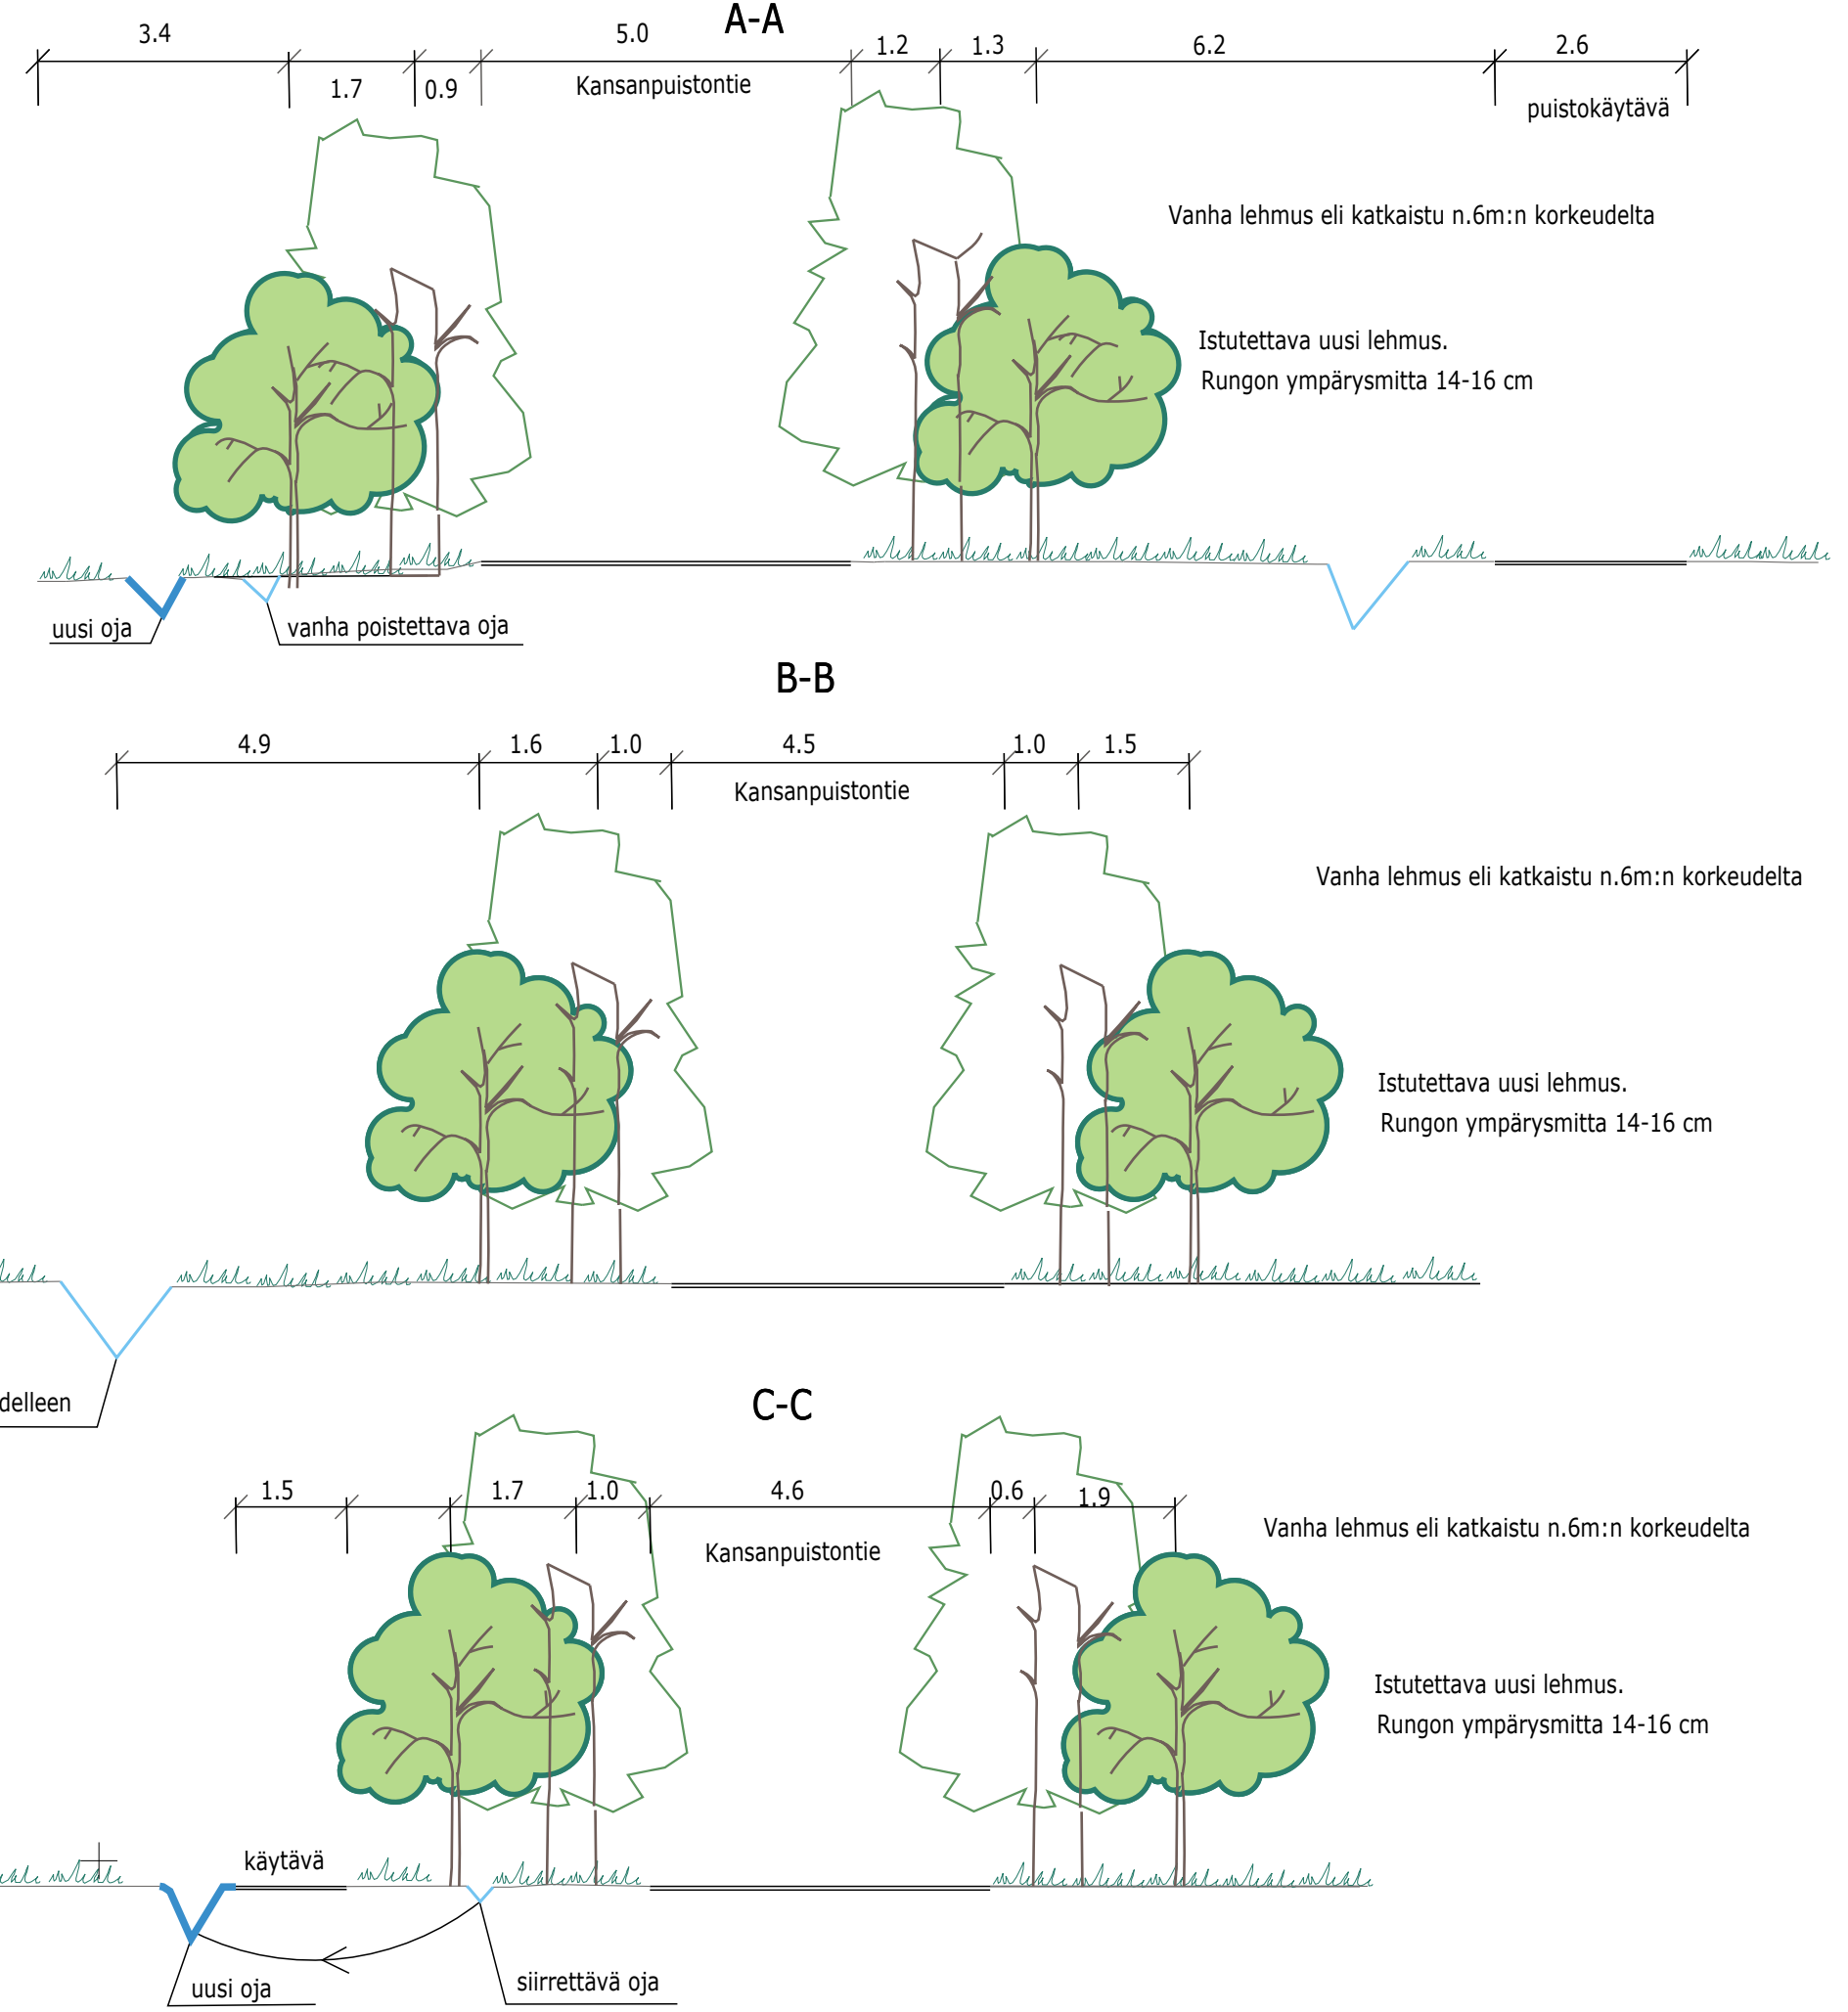
P



Merkkien selitykset:

-  KIVITUHKA / SORA
-  NURMETUS
-  BETONILAATTA
-  UUSI PUU
-  OLEVA PUU
-  UUSI REUNALINJA
-  UUSI OJA
-  VEDEN VALUMISSUUNNTA
-  PAINANNE
-  UUSI RUMPU
-  PENKKI

Tyypipoikkileikkaukset 1:100



Ojan siirto

Vesakot ja kannot poistetaan (ei lehmusten kantoja)

Penkit huolletaan, uudet lankut (ruskea), oikaisu ja suoristus. Uusi kivituhka eteen

Bussipysäkki

Uusi käytävä

Vesakot ja kannot pois (ei lehmusten kantoja)

Painanne muotoillaan

Uusi siirretty käytävä

paikoitusalue

jäteveden puhdistamo

Ruissalon kansanpuisto

fanssilava



Hanke on saanut rahoitusta Euroopan Unionin LIFE-ohjelmasta

Koordinaattijärjestelmät:
 Taso X, Y: ETRS-GK23
 (EUREF-FIN)
 Korkeus Z: N2000

HYVÄKSYNYT:
 VIRAN PUOLESTA:

ALUE: RUISSALO
 ASEMAKAAVA: kaavoittamaton alue
 DIARIONUMERO: 11761-2019

KORVAA PIIRUSTUKSEN:
 KORVAA OSITTAIN PIIRUSTUKSEN:

KORVATTU PIIRUSTUKSELLA:
 KORVATTU OSITTAIN PIIRUSTUKSELLA:

TUNN. MUUTOS TAI TÄYDENNYS

PÄIVÄYS

SUUNNIT./PIIRT.

TARK./HYV.

TURUN KAUPUNGIN KAUPUNKIYMPÄRISTÖTOIMIALA KAUPUNKIRAKENTAMISEN PALVELUALUE KAUPUNKIYMPÄRISTÖN TOTEUTUSSUUNNITELUYKSIKKÖ				Puolalankatu 5 20100 Turku etunimi.sukunimi@turku.fi puh 02-330 000
KOHDE KANSANPUISTONTIE Ruissalon Kansanpuisto		SISÄLTÖ ISTUTUSSUUNNITELMA		
SUUNNITTELIJA Aki Mäkinen Jari Mäkilä	SUUNNITTELUAVUSTAJA Marja-Leeni Vasama	TARKASTANUT Jari Mäkilä	MITTAKAAVA 1:500	
PÄIVÄYS 1.10.2019	HYVÄKSYJÄ Kari Linnakoski	PIIRUSTUSNUMERO W 8446 006	MUUTOS	