

Asemapiirros 1:500




JALANKULKU- JA PYÖRÄTIE (ASFALTTI)
PYSÄKIN ODOTUSTILA (LAATTA)
HUOMIOLAATTA
AJORATA (ASFALTTI)

Merkkien selitykset:

- 24.7
24.6 SUUNNITELTU KORKEUS
- 23.9
23.9 MAANPINNAN KORKEUS
- 25.2 SUUNNITELTU KORKEUS
- 24.0 NYKYINEN KORKEUS
- ASFALTTI, AJORATA
- ASFALTTI, KÄVELY- JA PYÖRÄTIE
- BETONILAATTA, JALKAKÄYTÄVÄ
- VIHERALUE
- VAROITUSLAATTA
- REUNATUKI
- REUNATUKI MADALLETTU
- REUNATUKI TASOON UPOTETTU
- REUNATUKI LUISKATTU
- NYKYINEN HULEVESIKAIVO
- SUUNNITELTU HULEVESIKAIVO
- POISTETTAVA HULEVESIKAIVO
- PYSÄKIKKATOS
- × LIKENNEVALOPYLVÄS
- UUSI PUU
- POISTETTAVA PUU
- NYKYINEN, SÄILYVÄ PUU/PENSAS

115 KORTTELINUMERO
1 TONTTI REKISTERISSÄ

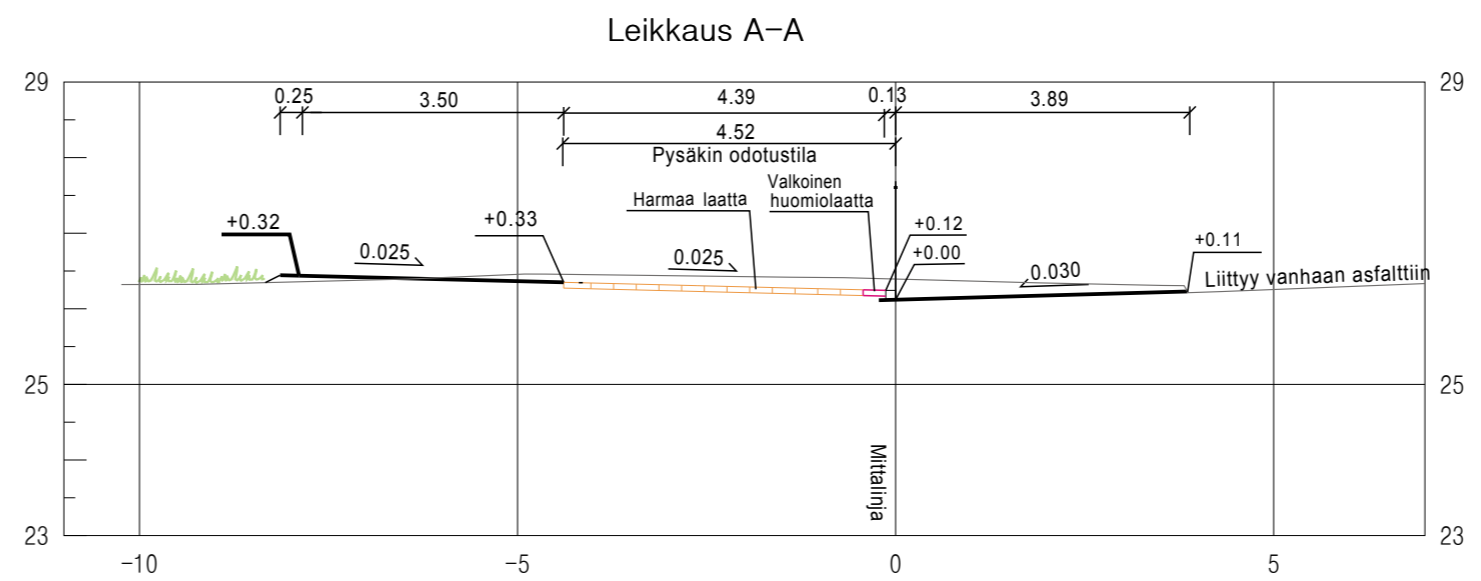

Koordinaattijärjestelmät:
Taso X,Y: ETRS-GK23
(EUREF-FIN)
Korkeus Z: N2000

HYVÄKSYNYT:
VIRAN PUOLESTA:

KAUPUNGINOSA: NUMMI
ASEMAKAAVA: 8.11.1951 (52/1950)
DIAARINUMERO: 4579-2018
LIIKENNESUUNNITELMA: Ote L 5793 128
KATULUOKKA: 1 ja 5

KORVAA PIIRUSTUKSEN:
KORVAA OSITTAIN PIIRUSTUKSEN: R 5793 111, 112, 113, K 5793 135

KORVATTU PIIRUSTUKSELLA:
KORVATTU OSITTAIN PIIRUSTUKSELLA:

TUNN. MUUTOS TAI TÄYDENNYS PÄIVÄYS SUUNNIT./PIIRT. TARK./HYV.

TURUN KAUPUNGIN KAUPUNKIYMPÄRISTÖTOIMIALA			
KAUPUNKIRAKENTAMISEN PALVELUALUE			
KAUPUNKIYMPÄRISTÖN TOTEUTUSSUUNNITELUYSKÖ			
KOHDE		SISÄLTÖ	
HÄMEENTIE Välillä Chorellinkatu-Nummi/105 SAVIRADANPUISTO Hämöntien kohdalla		KATUSUUNNITELMA	
SUUNNITTELIJA Jari Mäkilä	SUUNNITTELUAVUSTAJA Marja-Leeni Vasama	TARKASTANUT Jari Mäkilä	MITTAKAAVA 1:500, 1:100
PÄIVÄYS 30.10.2019	HYVÄKSYJÄ Kari Linnakoski	PIIRUSTUSNUMERO K 5793 138	MUUTOS