


Asemapiirros 1:500

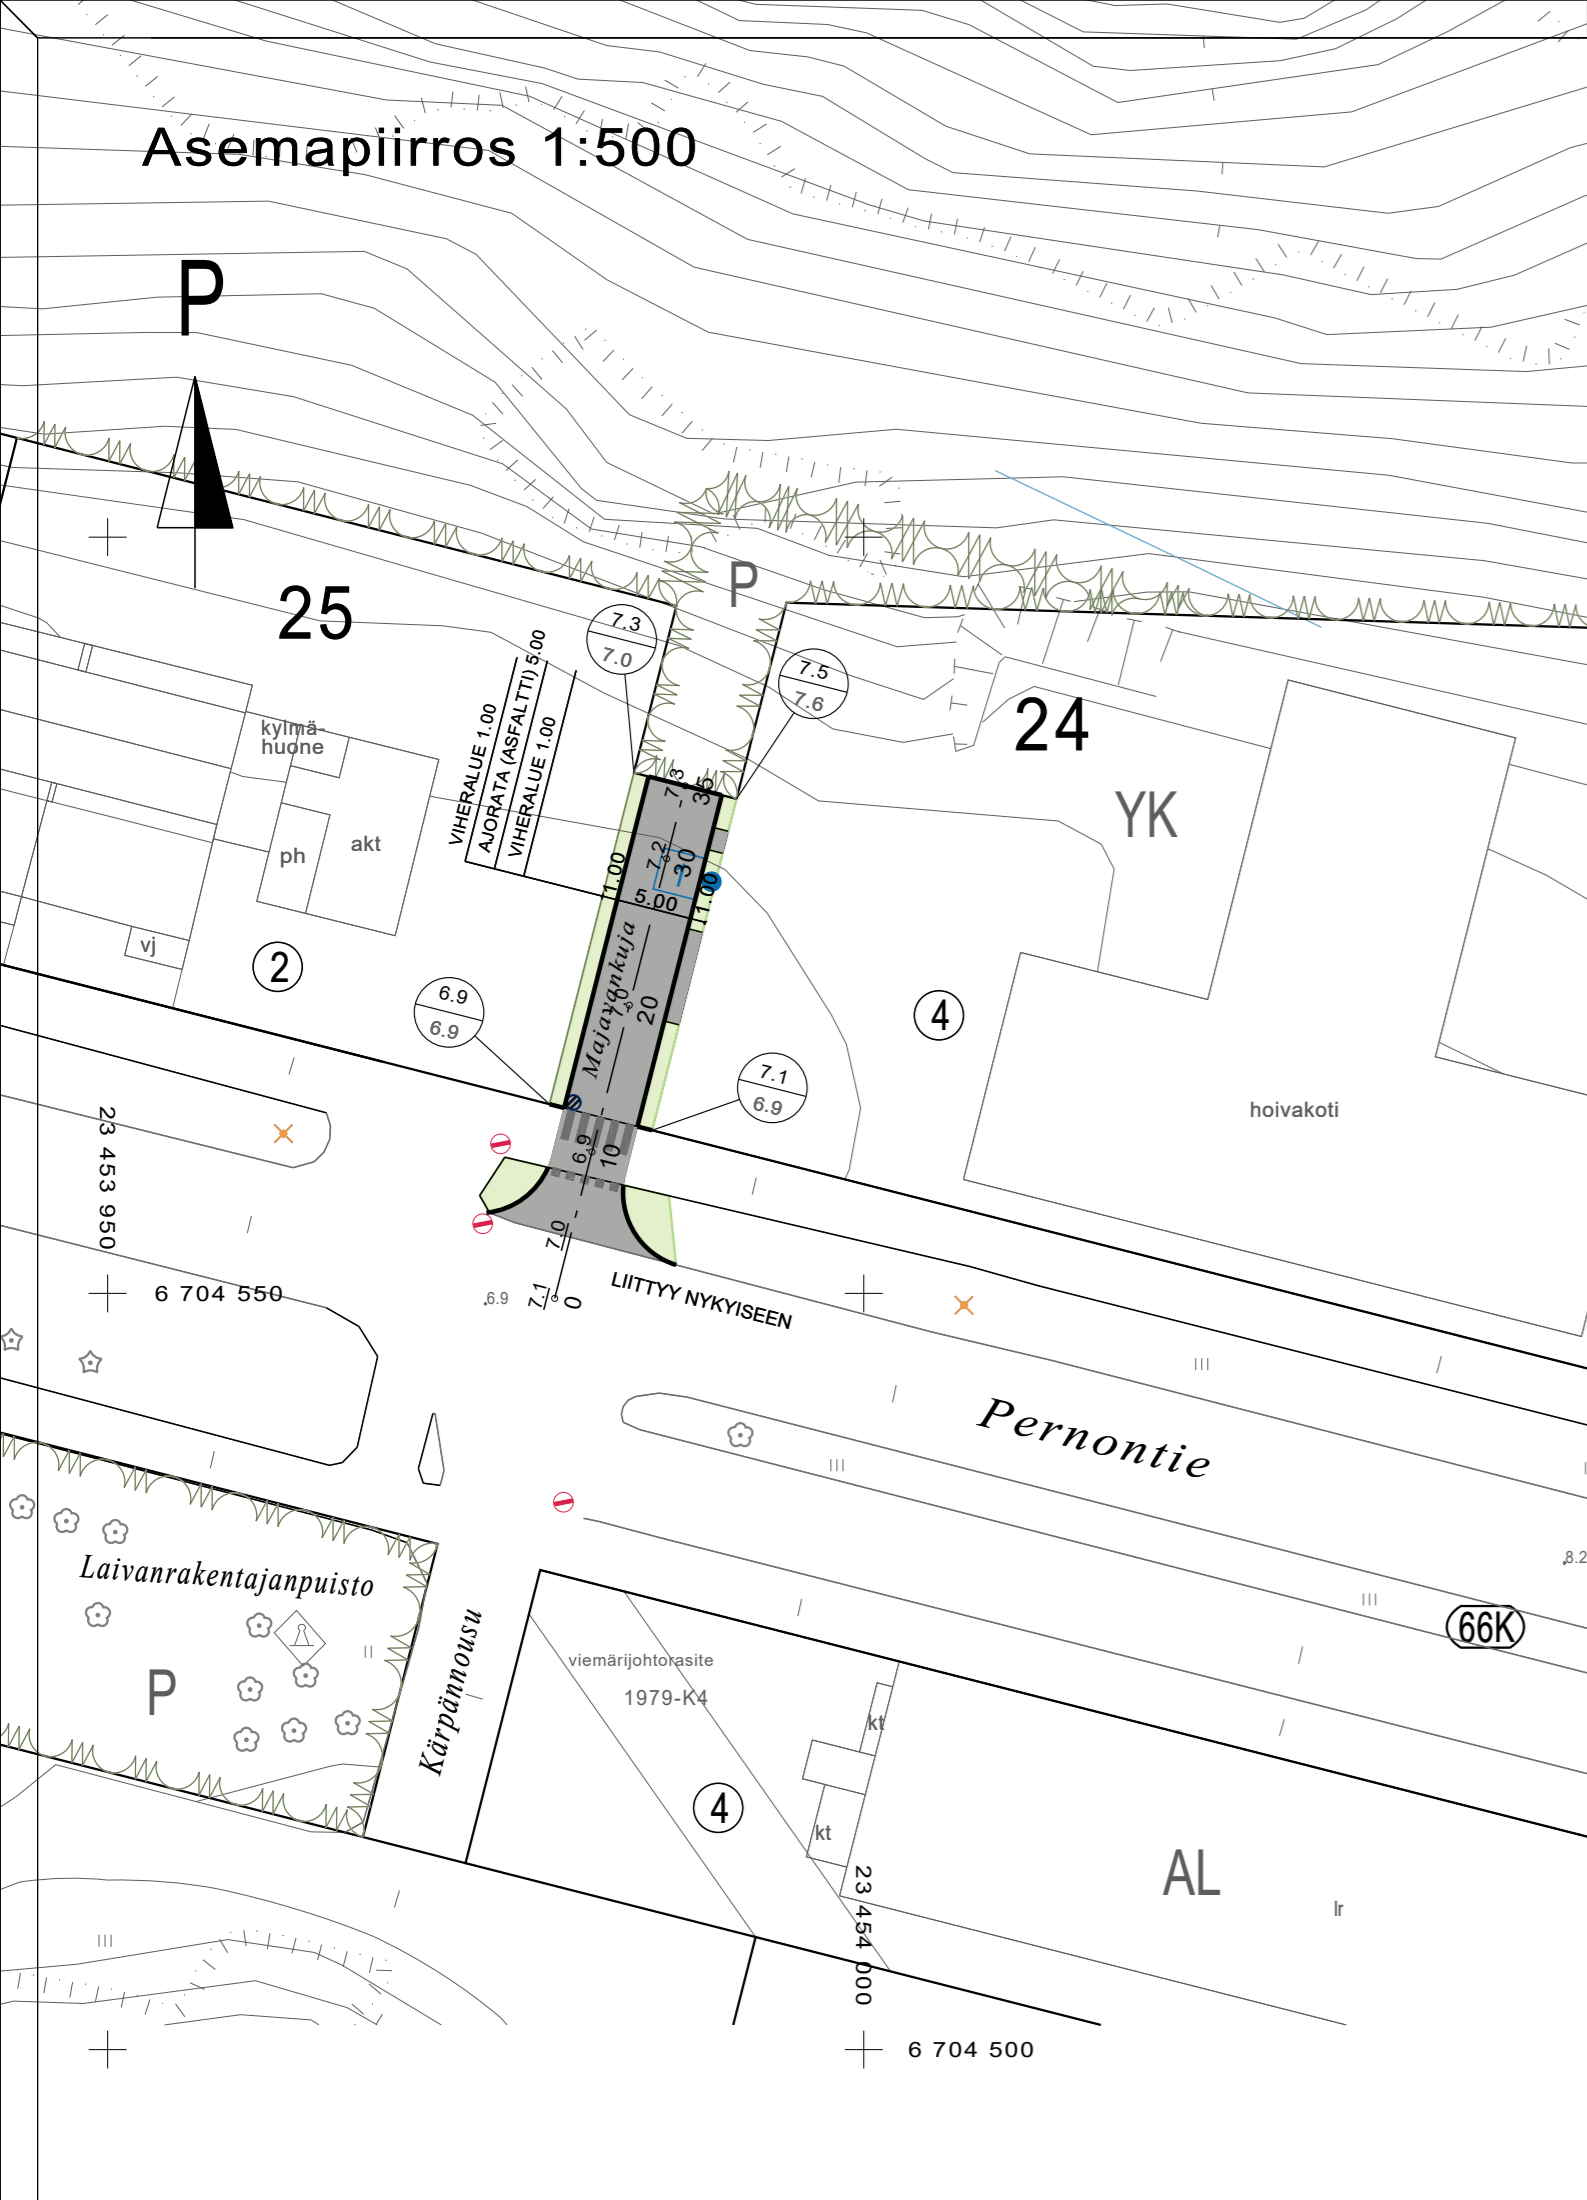

Merkkien selitykset:

- | | | | |
|--|---|--|----------------------------|
| | SUUNNITeltu KORKEUS MAANPINNAN KORKEUS | | KORTTELINUMERO |
| | NYKYINEN KORKEUS | | TONTTI REKISTERISSÄ |
| | SUUNNITeltu KORKEUS | | TONTTI EI REKISTERISSÄ |
| | ASFALTTI, AJORATA | | NYKYINEN VALAISINPYLVÄS |
| | VIHERALUE | | SUUNNITeltu VALAISINPYLVÄS |
| | REUNATUKI | | NYKYINEN JAKOKAAPPI |
| | NYKYINEN HULEVESIKAIVO | | ASFALTTIVIISTE |
| | SUUNNITeltu HULEVESIKAIVO | | |

Koordinaattijärjestelmät:
Taso X,Y: ETRS-GK23
(EUREF-FIN)
Korkeus Z: N2000

HYVÄKSYNYT:
VIRAN PUOLESTA:

KAUPUNGINOSA: PANSIO
ASEMAKAAVA: 5.11.1977 (1/1976)
DIAARINUMERO: 7830-2019
LIIKENNESUUNNITELMA: L 5798 073
KATULUOKKA: 5a

KORVAA PIIRUSTUKSEN:
KORVAA OSITTAIN PIIRUSTUKSEN:

KORVATTU PIIRUSTUKSELLA:
KORVATTU OSITTAIN PIIRUSTUKSELLA:

TUNN. MUUTOS TAI TÄYDENNYS


PÄIVÄYS

SUUNNIT./PIIRT.

TARK./HYV.

Tyypipoikkileikkaus 1:100

PL 30.00

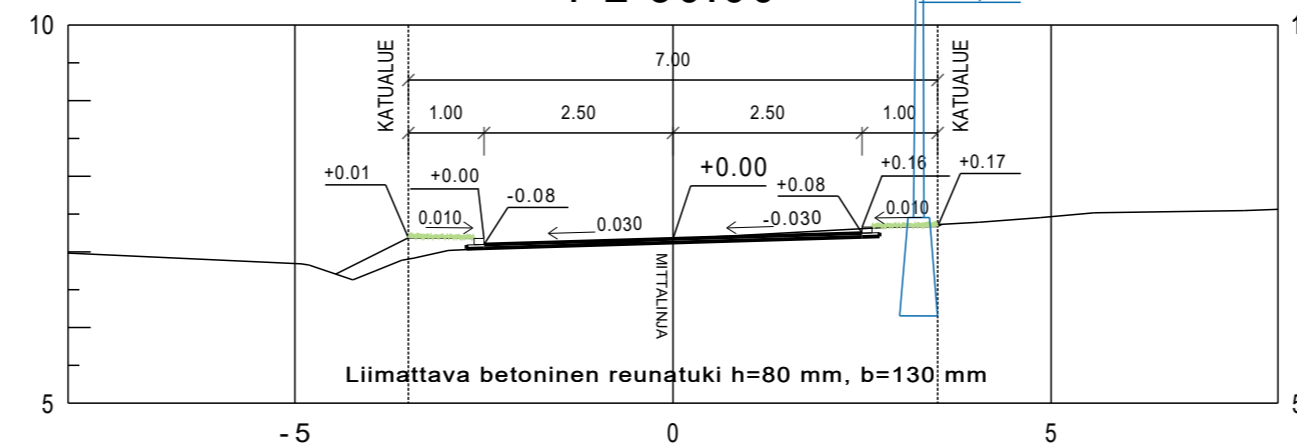

TURUN KAUPUNGIN KAUPUNKIYMPÄRISTÖTOIMIALA

KAUPUNKIRAKENTAMISEN PALVELUALUE
KAUPUNKIYMPÄRISTÖN TOTEUTUSSUUNNITTELUYKSIKÖ



Puolalankatu 5
20100 Turku
etunimi.sukunimi@turku.fi
puh 02-330 000

KOHDE

MAJAVANKUJA

SISÄLTÖ

KATUSUUNNITELMA

Asemapiirros, tyypipoikkileikkaus

SUUNNITTELIJA
Ossi Kaila

SUUNNITTELUAVUSTAJA
Vesa Varjonen

TARKASTANUT
Vesa Varjonen

MITTAKAAVA
1:500, 1:100

PÄIVÄYS
20.9.2019

HYVÄKSYJÄ
Kari Linnakoski

PIIRUSTUSNUMERO
K 5800 001

MUUTOS