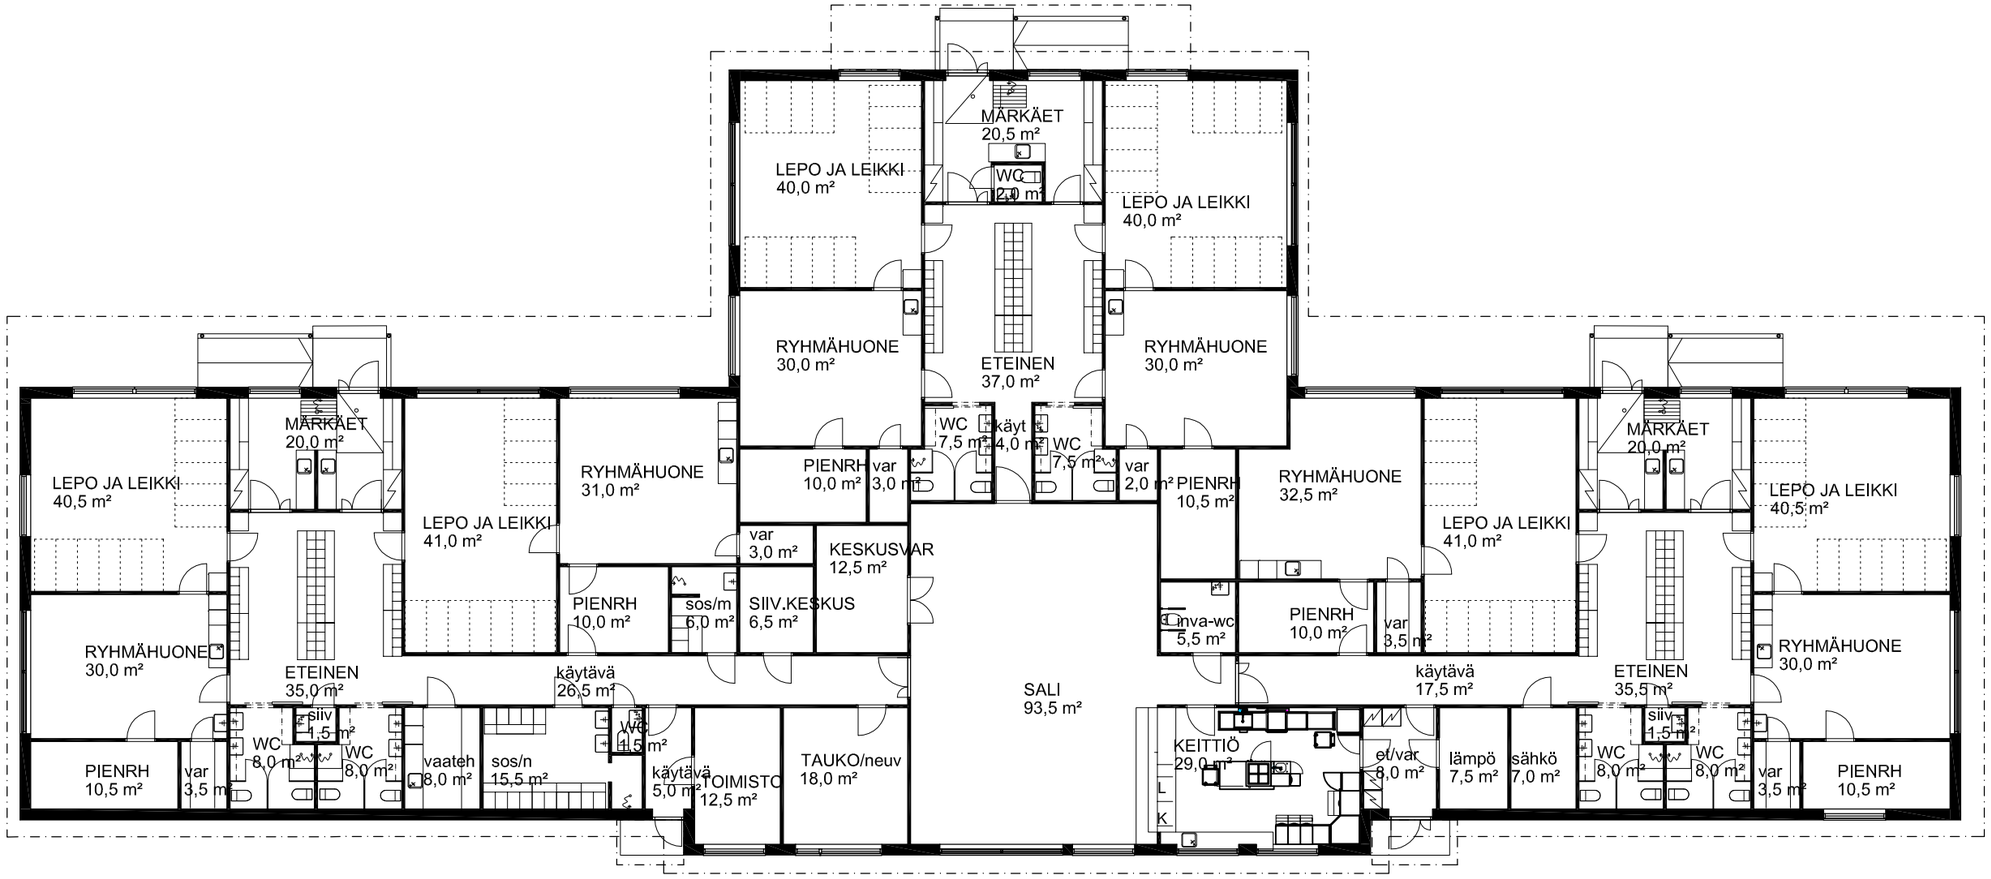

Piirustuksen sisältö

Verkanappulat, Halinen

Pohja, luonnos
Turku 20380 Turku

Mittakaavat
1:200

Yhteyshenkilö
JMKL

Piirt.
JMKL

Pvm
26.2.2019

Muutos
0

Piir.nro
A02

Työnumero
0

VAHTERA ARKKITEHDIT
Olli Vahtera Oy
Pitkänkenkatu 11
SF-20250 TURKU
Puh. 02-278 1600
Fax. 02-2391 991