SISÄPUOLISTEN PINTOJEN PINTALUOKKA:
seinät, katot: D-s2, d2
lattiat: -

ULKOSEINIEN ULKOPINTOJEN JA TUULETUSRAON PINTOJEN LUOKKAT:
Ulkoseinä ulkopinta: D-s2, d2
Tuuletusraon ulkopinta: D-s2, d2
Tuuletusraon sisäpinta: -

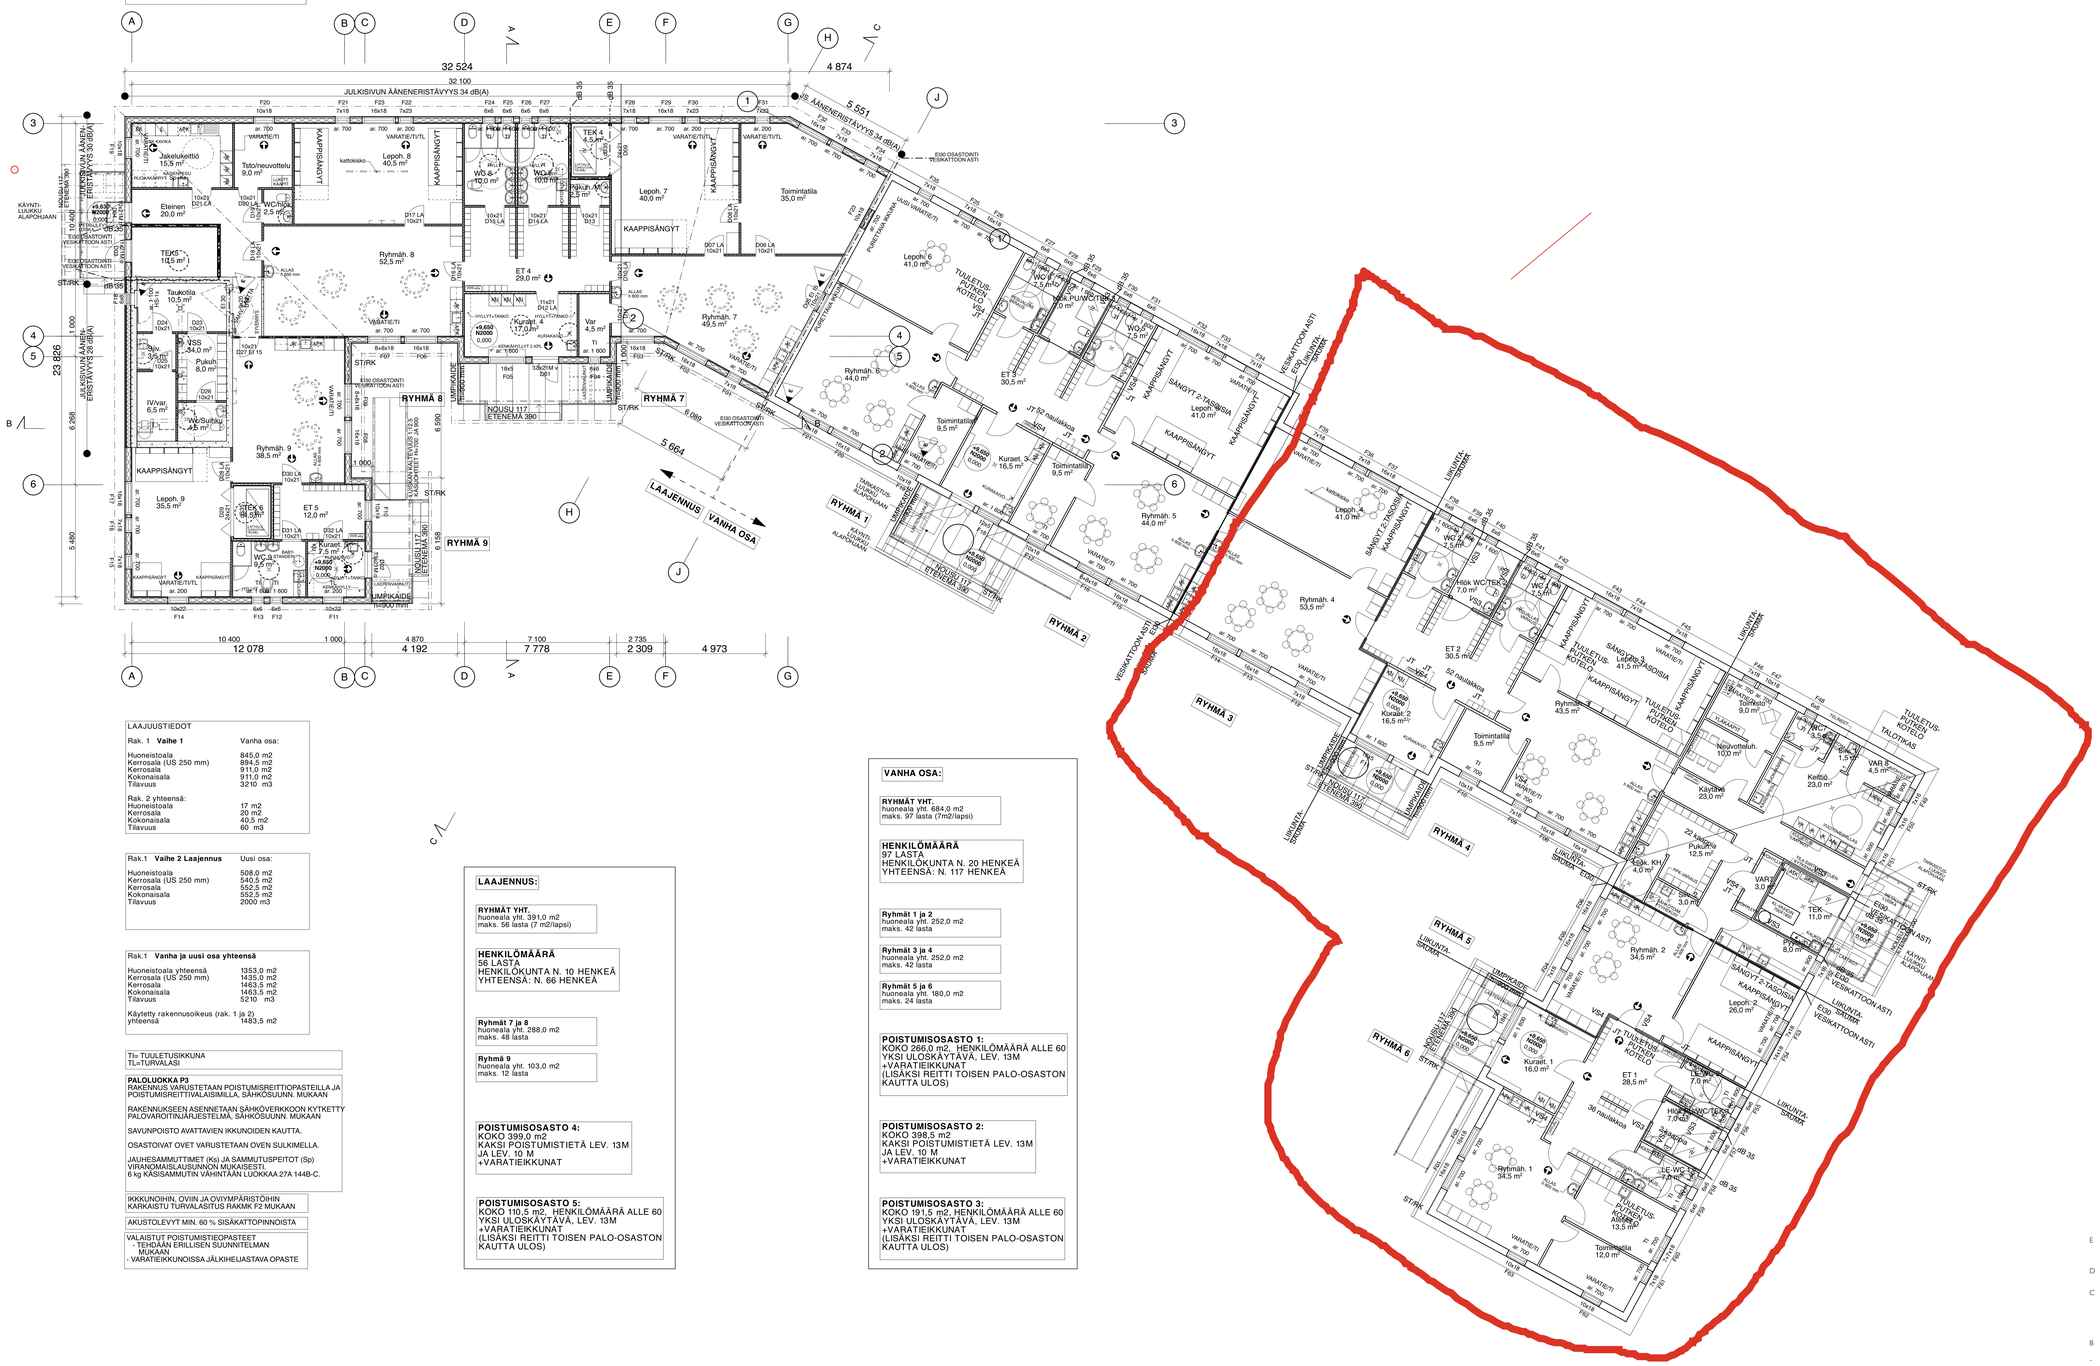

LAAJUUSTIEDOT

Rak. 1 **Vaihe 1**	Vanha osa:
Huoneistoala	845,0 m2
Kerrosala (US 250 mm)	894,5 m2
Kerrosala	911,0 m2
Kokonaisala	911,0 m2
Tilavuus	3210 m3
Rak. 2 yhteensä:	
Huoneistoala	17 m2
Kerrosala	20 m2
Kokonaisala	40,5 m2
Tilavuus	60 m3

Rak.1 **Vaihe 2 Laajennus**	Uusi osa:
Huoneistoala	508,0 m2
Kerrosala (US 250 mm)	540,5 m2
Kerrosala	552,5 m2
Kokonaisala	552,5 m2
Tilavuus	2000 m3

Rak.1 **Vanha ja uusi osa yhteensä**	
Huoneistoala yhteensä	1353,0 m2
Kerrosala (US 250 mm)	1435,0 m2
Kerrosala	1463,5 m2
Kokonaisala	1463,5 m2
Tilavuus	5210 m3
Käytetty rakennusoikeus (rak. 1 ja 2) yhteensä	1483,5 m2

TI= TUULETUSIKKUNA
TL=TURVALASI

PALOLUOKKA P3
RAKENNUS VARUSTETAAN POISTUMISREITTIOPASTEILLA JA POISTUMISREITTIVALAISIMILLA, SÄHKÖSUUNN. MUKAAN

RAKENNUKSEEN ASENNETAAN SÄHKÖVERKKOON KYTKETTY PALOVAROITINJÄRJESTELMÄ, SÄHKÖSUUNN. MUKAAN

SAVUNPOISTO AVATTAVIEN IKKUNOIDEN KAUTTA.

OSASTOIVAT OVET VARUSTETAAN OVEN SULKIMELLA.

JAUHESAMMUTTIMET (Ks) JA SAMMUTUSPEITOT (Sp)
VIRANOMAISLAUSUNNON MUKAISESTI.
6 kg KÄSISAMMUTIN VÄHINTÄÄN LUOKKAA 27A 144B-C.

IKKKUNOIHIN, OVIIN JA OVIYMPÄRISTÖIHIN KARKAISTU TURVALASITUS RAKMK F2 MUKAAN

AKUSTOLEVYYT MIN. 60 % SISÄKATTOPINNOISTA

VALAISTUT POISTUMISTIEOPASTEET
- TEHDÄÄN ERILLISEN SUUNNITELMAN MUKAAN
- VARATIEIKKUNOISSA JÄLKIHEIJASTAVA OPASTE

LAAJENNUS:

RYHMÄT YHT.
huoneala yht. 391,0 m2
maks. 56 lasta (7 m2/lapsi)

HENKILÖMÄÄRÄ
56 LASTA
HENKILÖKUNTA N. 10 HENKEÄ
YHTEENSÄ: N. 66 HENKEÄ

Ryhmät 7 ja 8
huoneala yht. 288,0 m2
maks. 48 lasta

Ryhmä 9
huoneala yht. 103,0 m2
maks. 12 lasta

POISTUMISOSASTO 4:
KOKO 399,0 m2
KAKSI POISTUMISTIETÄ LEV. 13M JA LEV. 10 M
+VARATIEIKKUNAT

POISTUMISOSASTO 5:
KOKO 110,5 m2, HENKILÖMÄÄRÄ ALLE 60
YKSI ULOSKÄYTÄVÄ, LEV. 13M
+VARATIEIKKUNAT
(LISÄKSI REITTI TOISEN PALO-OSASTON KAUTTA ULOS)

VANHA OSA:

RYHMÄT YHT.
huoneala yht. 684,0 m2
maks. 97 lasta (7m2/lapsi)

HENKILÖMÄÄRÄ
97 LASTA
HENKILÖKUNTA N. 20 HENKEÄ
YHTEENSÄ: N. 117 HENKEÄ

Ryhmät 1 ja 2
huoneala yht. 252,0 m2
maks. 42 lasta

Ryhmät 3 ja 4
huoneala yht. 252,0 m2
maks. 42 lasta

Ryhmät 5 ja 6
huoneala yht. 180,0 m2
maks. 24 lasta

POISTUMISOSASTO 1:
KOKO 266,0 m2, HENKILÖMÄÄRÄ ALLE 60
YKSI ULOSKÄYTÄVÄ, LEV. 13M
+VARATIEIKKUNAT
(LISÄKSI REITTI TOISEN PALO-OSASTON KAUTTA ULOS)

POISTUMISOSASTO 2:
KOKO 398,5 m2
KAKSI POISTUMISTIETÄ LEV. 13M JA LEV. 10 M
+VARATIEIKKUNAT

POISTUMISOSASTO 3:
KOKO 191,5 m2, HENKILÖMÄÄRÄ ALLE 60
YKSI ULOSKÄYTÄVÄ, LEV. 13M
+VARATIEIKKUNAT
(LISÄKSI REITTI TOISEN PALO-OSASTON KAUTTA ULOS)

Suunnitelma-aineistojen tai niiden jonkun osan kopioiminen tai jäljentäminen valokopioimalla, digitoimalla, tietojärjesteelmään tai tietokantaan tallentamalla taikka mitä tahansa muuta tallennus- tai jäljentämistapaa käyttäen, samoin kuin aineiston tai sen osan myyminen, vuokraaminen, lainaaminen ja muu levittäminen tai aineiston välittäminen tietoverkon välityksin on sallittu vain Avario Oy:n tai Hoivatilat Oy:n antaman etukäteisen kirjallisen luvan nojalla ja luvan mukaiseen käyttötarkoitukseen. Aineiston luvattomasta käytöstä seuraa tekijänoikeuslain (404/1961) mukainen vahingonkorvausvelvollisuus ja rangaistusvastuu.

TUNNUS	MUUTOS	MUUTTANUT	PÄIVÄYS
E	Ikkuna FI18 koko vaihdettu 6x8. Ovimerkintä D33 ja ikkuna F36 poistettu. Poistumistiemerkintä poistettu ovesta D005. Ikkuna F19(vanha osa) muutettu poistumisteikkunaksi.	HKG	17.12.2018
D	Lepoh 9 Kaappisänkyjen paikkaa muutettu ikkunan F14 molemmin puolin, kaapin syvyyttä muutettu oven takana.	EH	3.12.2018
C	Alaslaskut poistettu kuraateisistä, varastoista, keittiöstä ja toimistosta. IV-roilo poistettu RI-FI:n yläpuolelta. VS:n palo-osaston raja siirretty vsn ja TEK5-tilan väliselle seinälle. Lisätty D33 käyntiovi lisätty vissäin. D29 LA litteä korjattu D28 LA. Lattiakaivot lisätty tiloihin: TEK5 ja TEK6, Pukuh. ja Pukuh./M, WC/hlök, sekä jakelukeittö.	HKG	23.7.2018
B	Lisätty syöksytorvet, rännit ja rännkaivojen paikat.	EK	6.6.2018
-	Lisätty julkisivujen dB(A) merkinnät.	EK	20.4.2018

KAUPUNGINOSA / KYLÄ: Vähäheikkilä	KORTTELI / TILA: 25	TONTTI / RNO: 3	VIRANOMAISTEN MERKINTÖJÄ
RAKENNUSTOIMENPIDE: LAAJENNUS			PIIRUSTUSLAJI: Pääpiirustus
RAKENNUSOSOITE: Päväkoti Turku Vähäheikkiläntie Vähäheikkiläntie 50 20810 Turku			PIIRUSTUKSEN SISÄLTÖ: Pohjapiirustus
MITTAKAAVA: 1:100			

SUUNNITTELIJAN YHTEYSTIEDOT
AVARIO
www.avario.fi
info@avario.fi
Isokatu 8 A 2, 90100 OULU PUH. 040 552 9196

TYÖNUMERO	TIEDOSTO	PÄIVÄYS	PIRT	MR. arkit. SAFA	EKSTRÖLINEN SUUNNITTELUA
1591	Turku Vähäheikkiläntie vaihe2 19.pln	30.12.2017			Markku Kärne, arkitekti SAFA

SUUNNITTELULAJI	PIIR. TUNNUS	MUUTOS
ARK	002	E