



KUVAAN SIOJITETTU 122 HENKILÖN TYÖPISTEET

-  alue muutetaan avokonttoriksi
-  ei kuulu vuokrattavaan alueeseen

Työpisteiden määrän lisäys:


- sosiaalitilojen määrä tarkistettava
- työtilojen ikkunapinnan määrä tarkistettava

Neuvottelutiloja on vain yksi, taukotilojen ja varastojen määrä on vähäinen.
Arkistotila puuttuu.

Huonetilaja- ja mahdolliset vesipistemuutokset vaativat rakennusluvan.

Tiloissa:

- sähkö- ja atk-muutokset
- ilmanvaihdon muutokset
- kiintokalustehankinnat
- pintaremontti

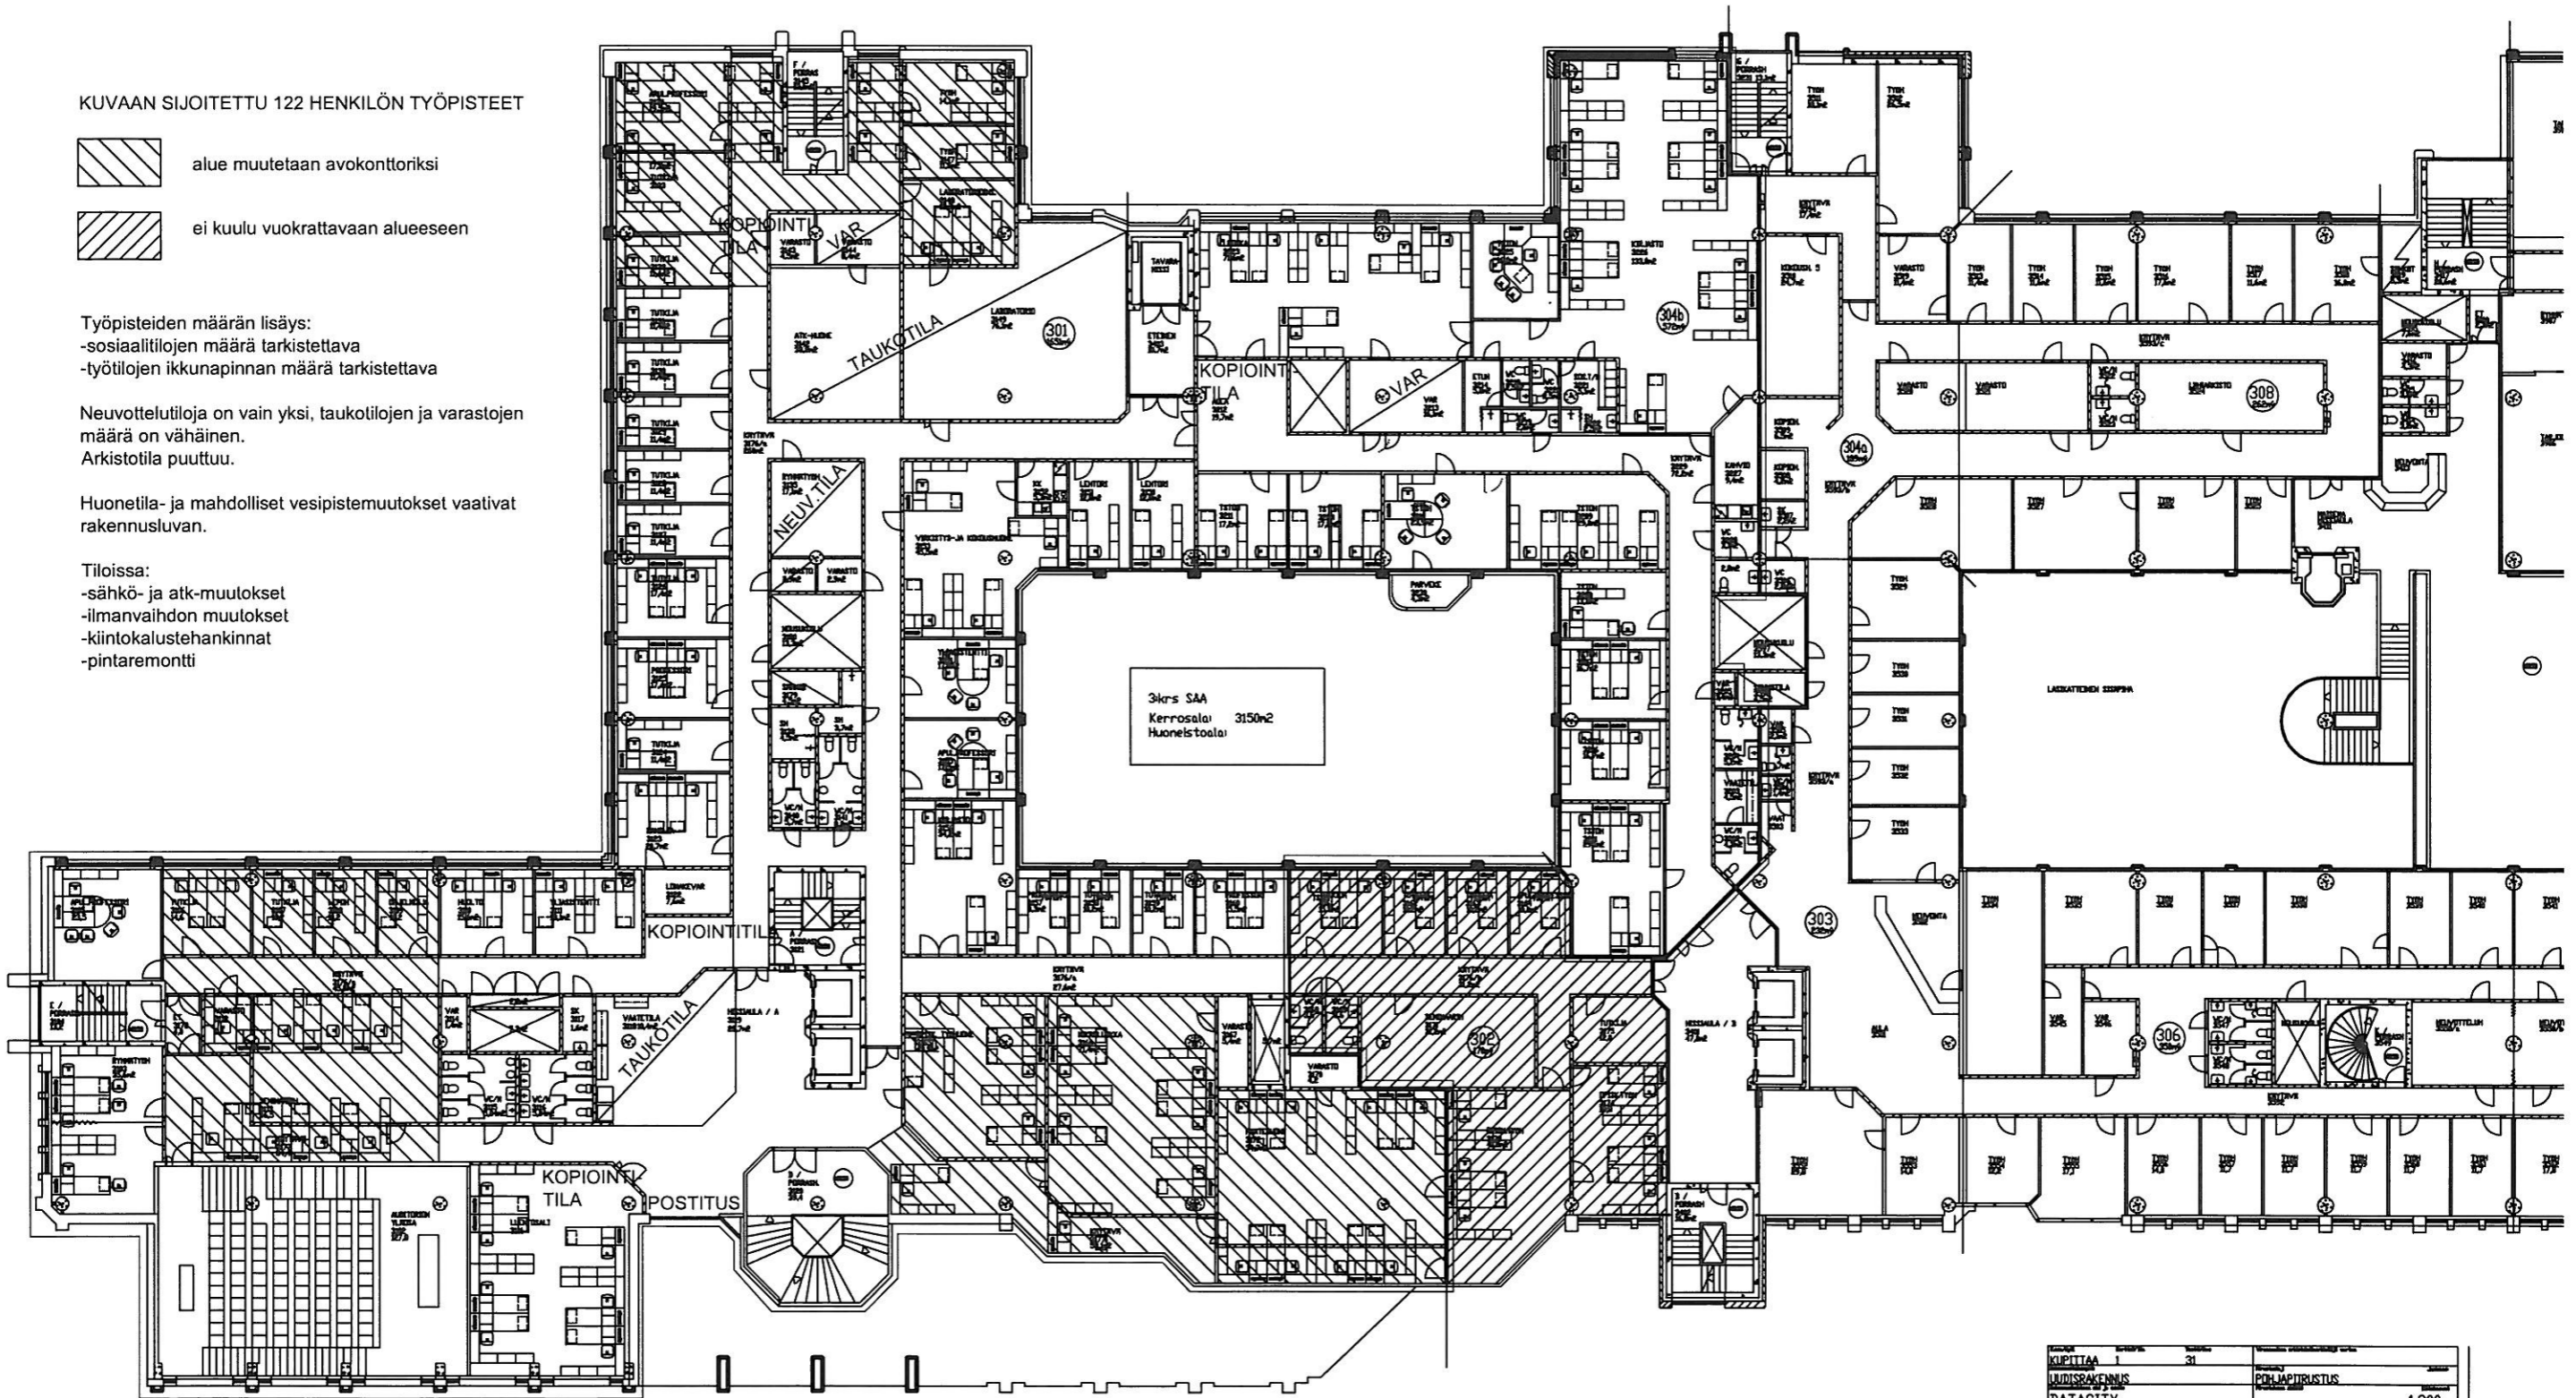

KUPTTIA	21	POHJAPIIRUSTUS	
LUJDIRAKENNUS		3 KERROS	1:300
DATACITY LEMMINKISENKATU 14 - 18 00500 TURKU		ARKITEHTI K. RYÖNÄ	
TURKU 9.9.1998		K. RYÖNÄ	

HUONETILAOHJELMA

6.5.2009

Rakennushankkeen nimi Talouspalvelukeskus tilojen tarveselvitys		Sijaintikunta Turku
ohm2 1 921	brm2 2 301	Laatija Rakennuttajainsinööri Kaisa Simula

Tilat	henkeä/ huone	Pinta- ala hum2	Sijoitus nykytiloihin		Sijoitus laajennukseen hum2
			Korjataan hum2	Ei korjata hum2	
TALOUSPALVELUKESKUS					
toimisto, johtaja	1	20			
toimisto, johdon sihteeri	1	12			
toimisto, controlleri	1	12			
toimisto, kirjanp ja laskutus/palvelupäällikkö	1	18			
toimisto, kirjanpito/tiiminvetäjä	1	15			
toimisto, laskutus/tiiminvetäjä	1	15			
toimisto, laskutus/tiiminvetäjä	1	15			
toimisto, ostol ja maksuliik/palvelupäällikkö	1	18			
toimisto, ostolaskutus/tiiminvetäjä	1	15			
toimisto, ostolaskutus/tiiminvetäjä	1	15			
toimisto, maksuliikenne/tiiminvetäjä	1	15			
toimisto, palkanlaskenta 7 kpl a12m2	1	84			
avokonttori työntekijä/8m2	118	944			
neuvotteluhuone 2 kpl a16m2	8	32			
neuvotteluhuone 4kpl a30m2	15	120			
toimistokonetila (monistus, fax, lajittelu) 4kpl	8	32			
postitustila		7			
lähiarkisto (siirtohylyt)		55			
tavara-arkisto		30			
taukotila 6kpl a48m2	22	288			
WC-tila N	120	12			
WC-tila M	10	3			
pukuhuone N	120	96			
pukuhuone M	10	8			
pesuhuone N	120	15			
pesuhuone M	10	3			
lepohuone		8			
siivouskeskus		7			
siivous sos.tila		7			
Huonetilat yhteensä		1 921			
Portaat					
Porras		20			
Portaat yhteensä		20			
Liikennetilat					
Tuulikaapit		10			
Käytävät ja aulatilat		250			
Käytävät yhteensä		260			
Tekniset tilat					

Rakennushankkeen nimi Talouspalvelukeskus tilojen tarveselvitys		Sijaintikunta Turku
ohm2 1 921	brm2 2 301	Laatija Rakennuttajainsinööri Kaisa Simula

Tilat	henkeä/ huone	Pinta- ala hum2	Sijoitus nykytiloihin		Sijoitus laajennukseen hum2
			Korjataan hum2	Ei korjata hum2	
Tekn.tilat		20			
Tekn.tilat, sähkökaapit		10			
IV-konehuone		70			
Tekniset tilat yhteensä		100			
Kaikki tilat yhteensä		2 301			
Rakennusosat					
Bruttolala		2 301			