








071 POHJOLA
NORRSTAN


LR-1

Turun ratapiha
Åbo bangård

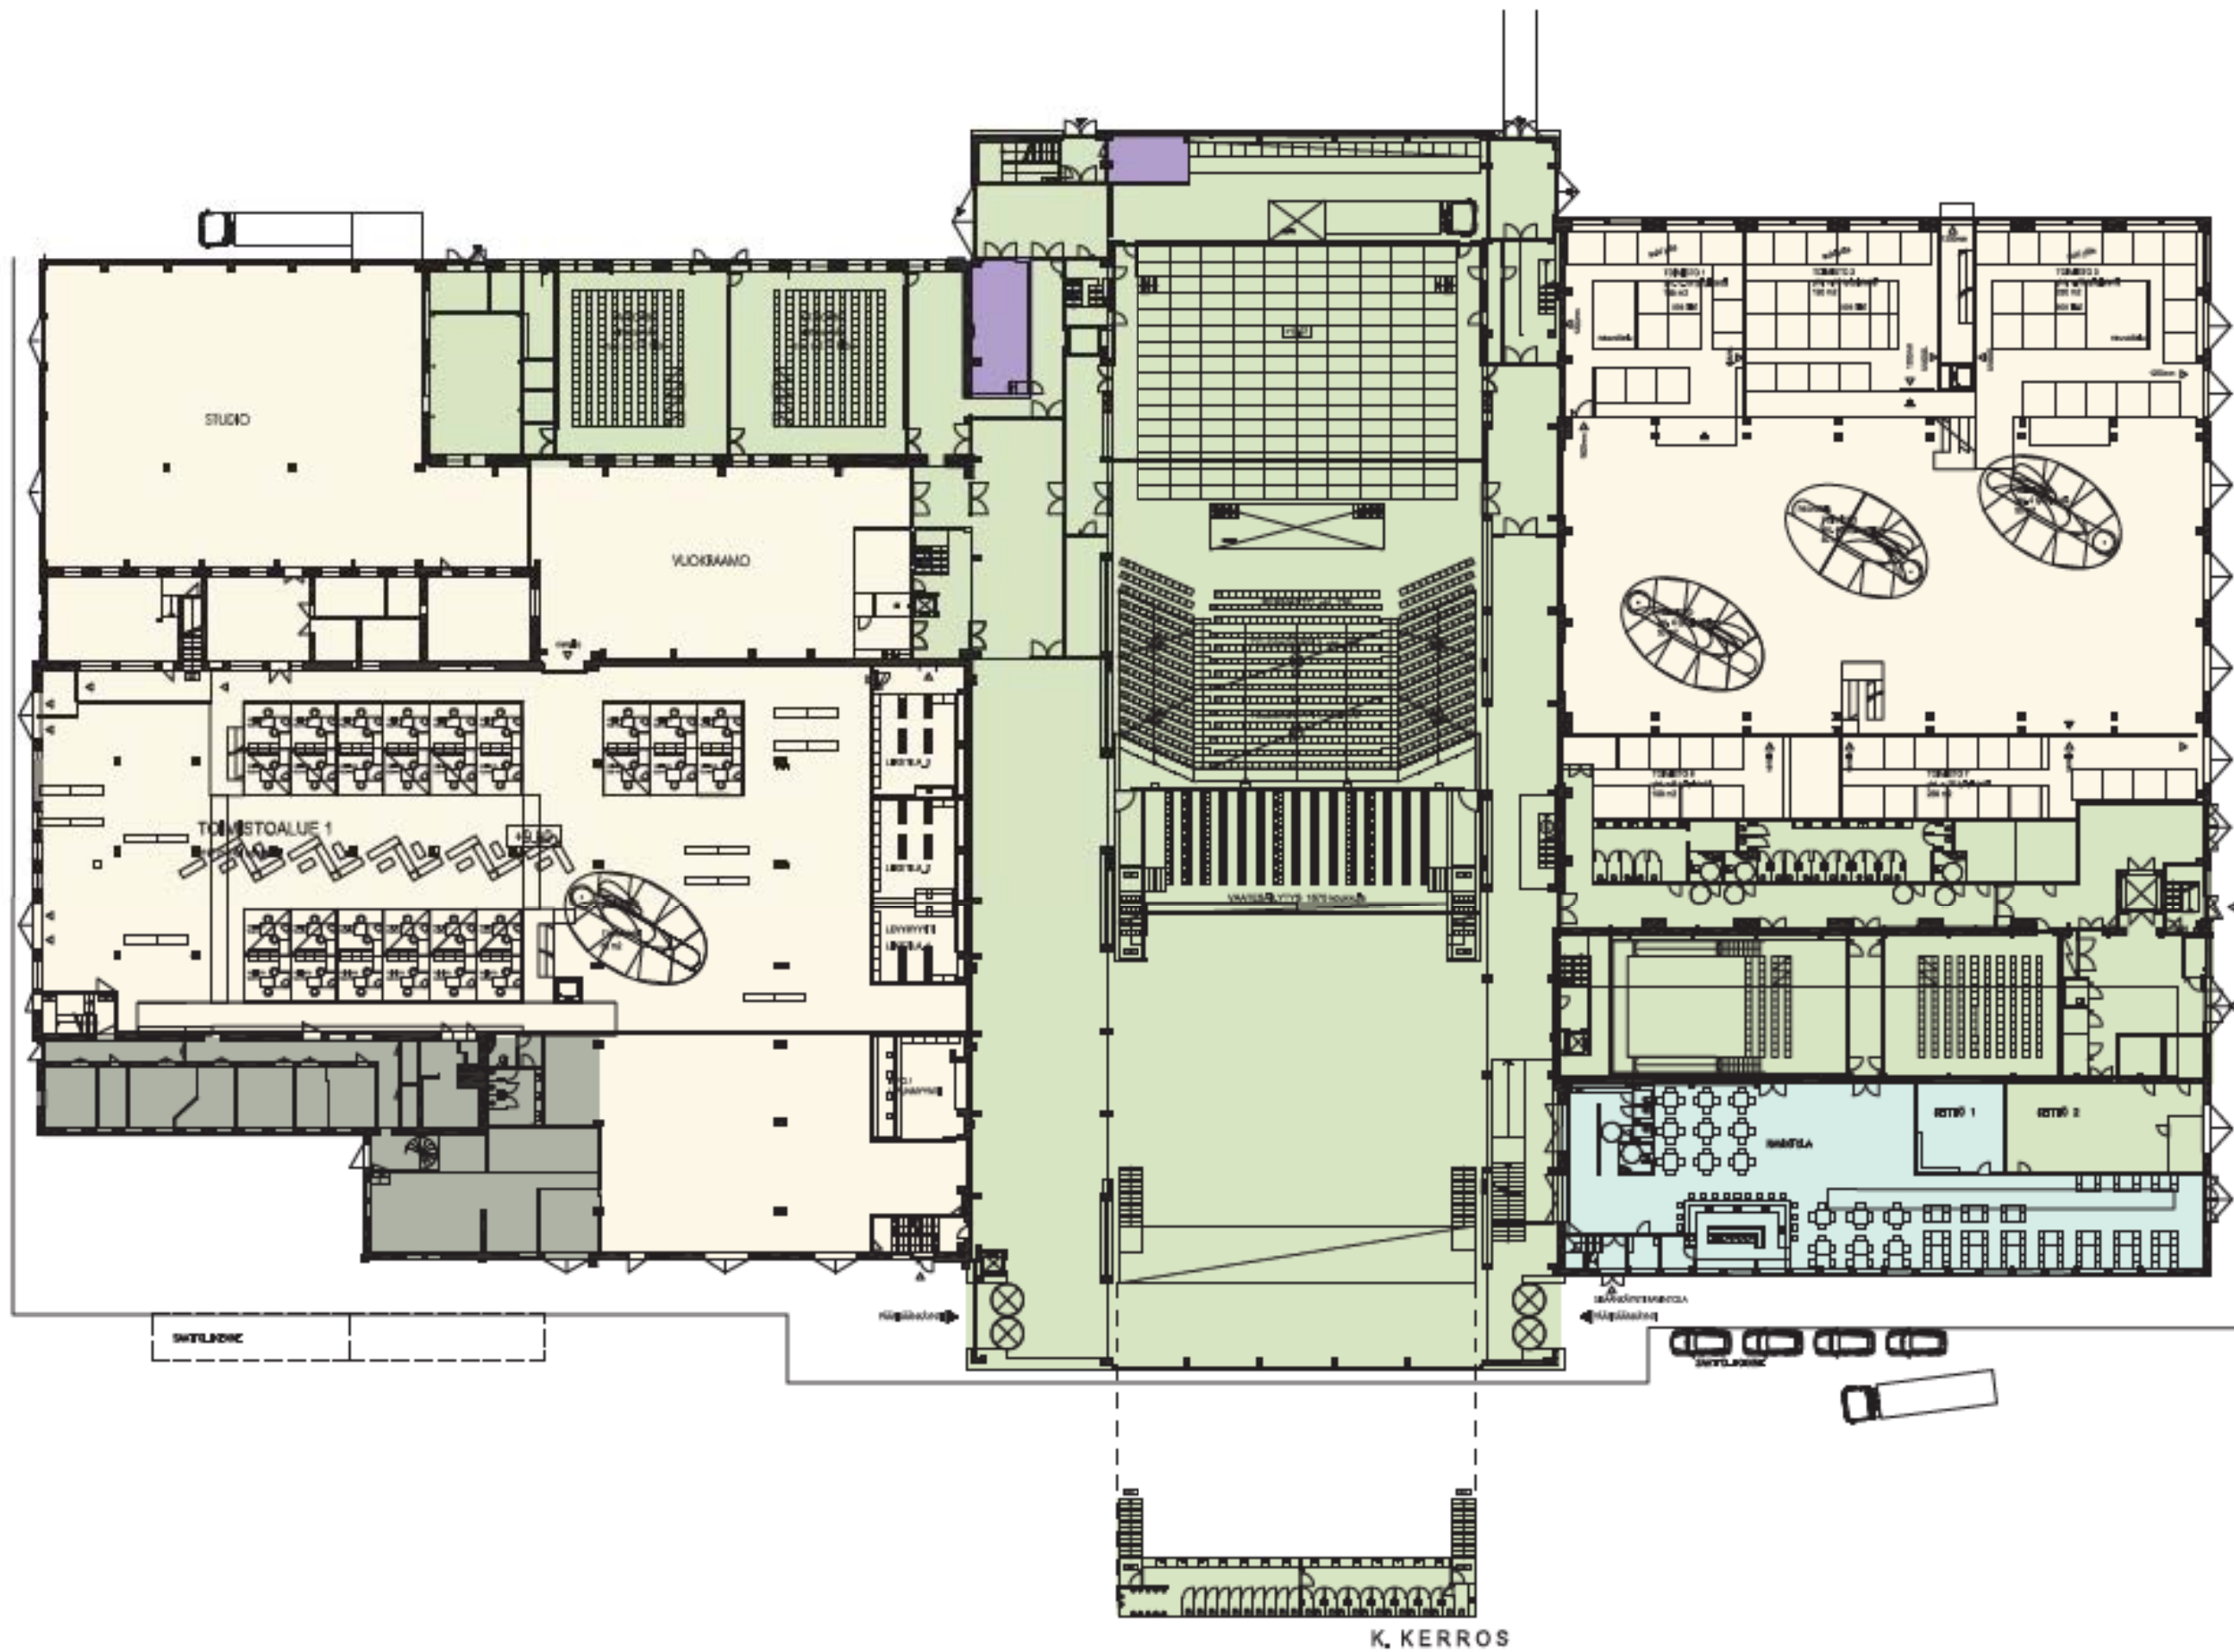


POHJAPIIROS 1.KERROS



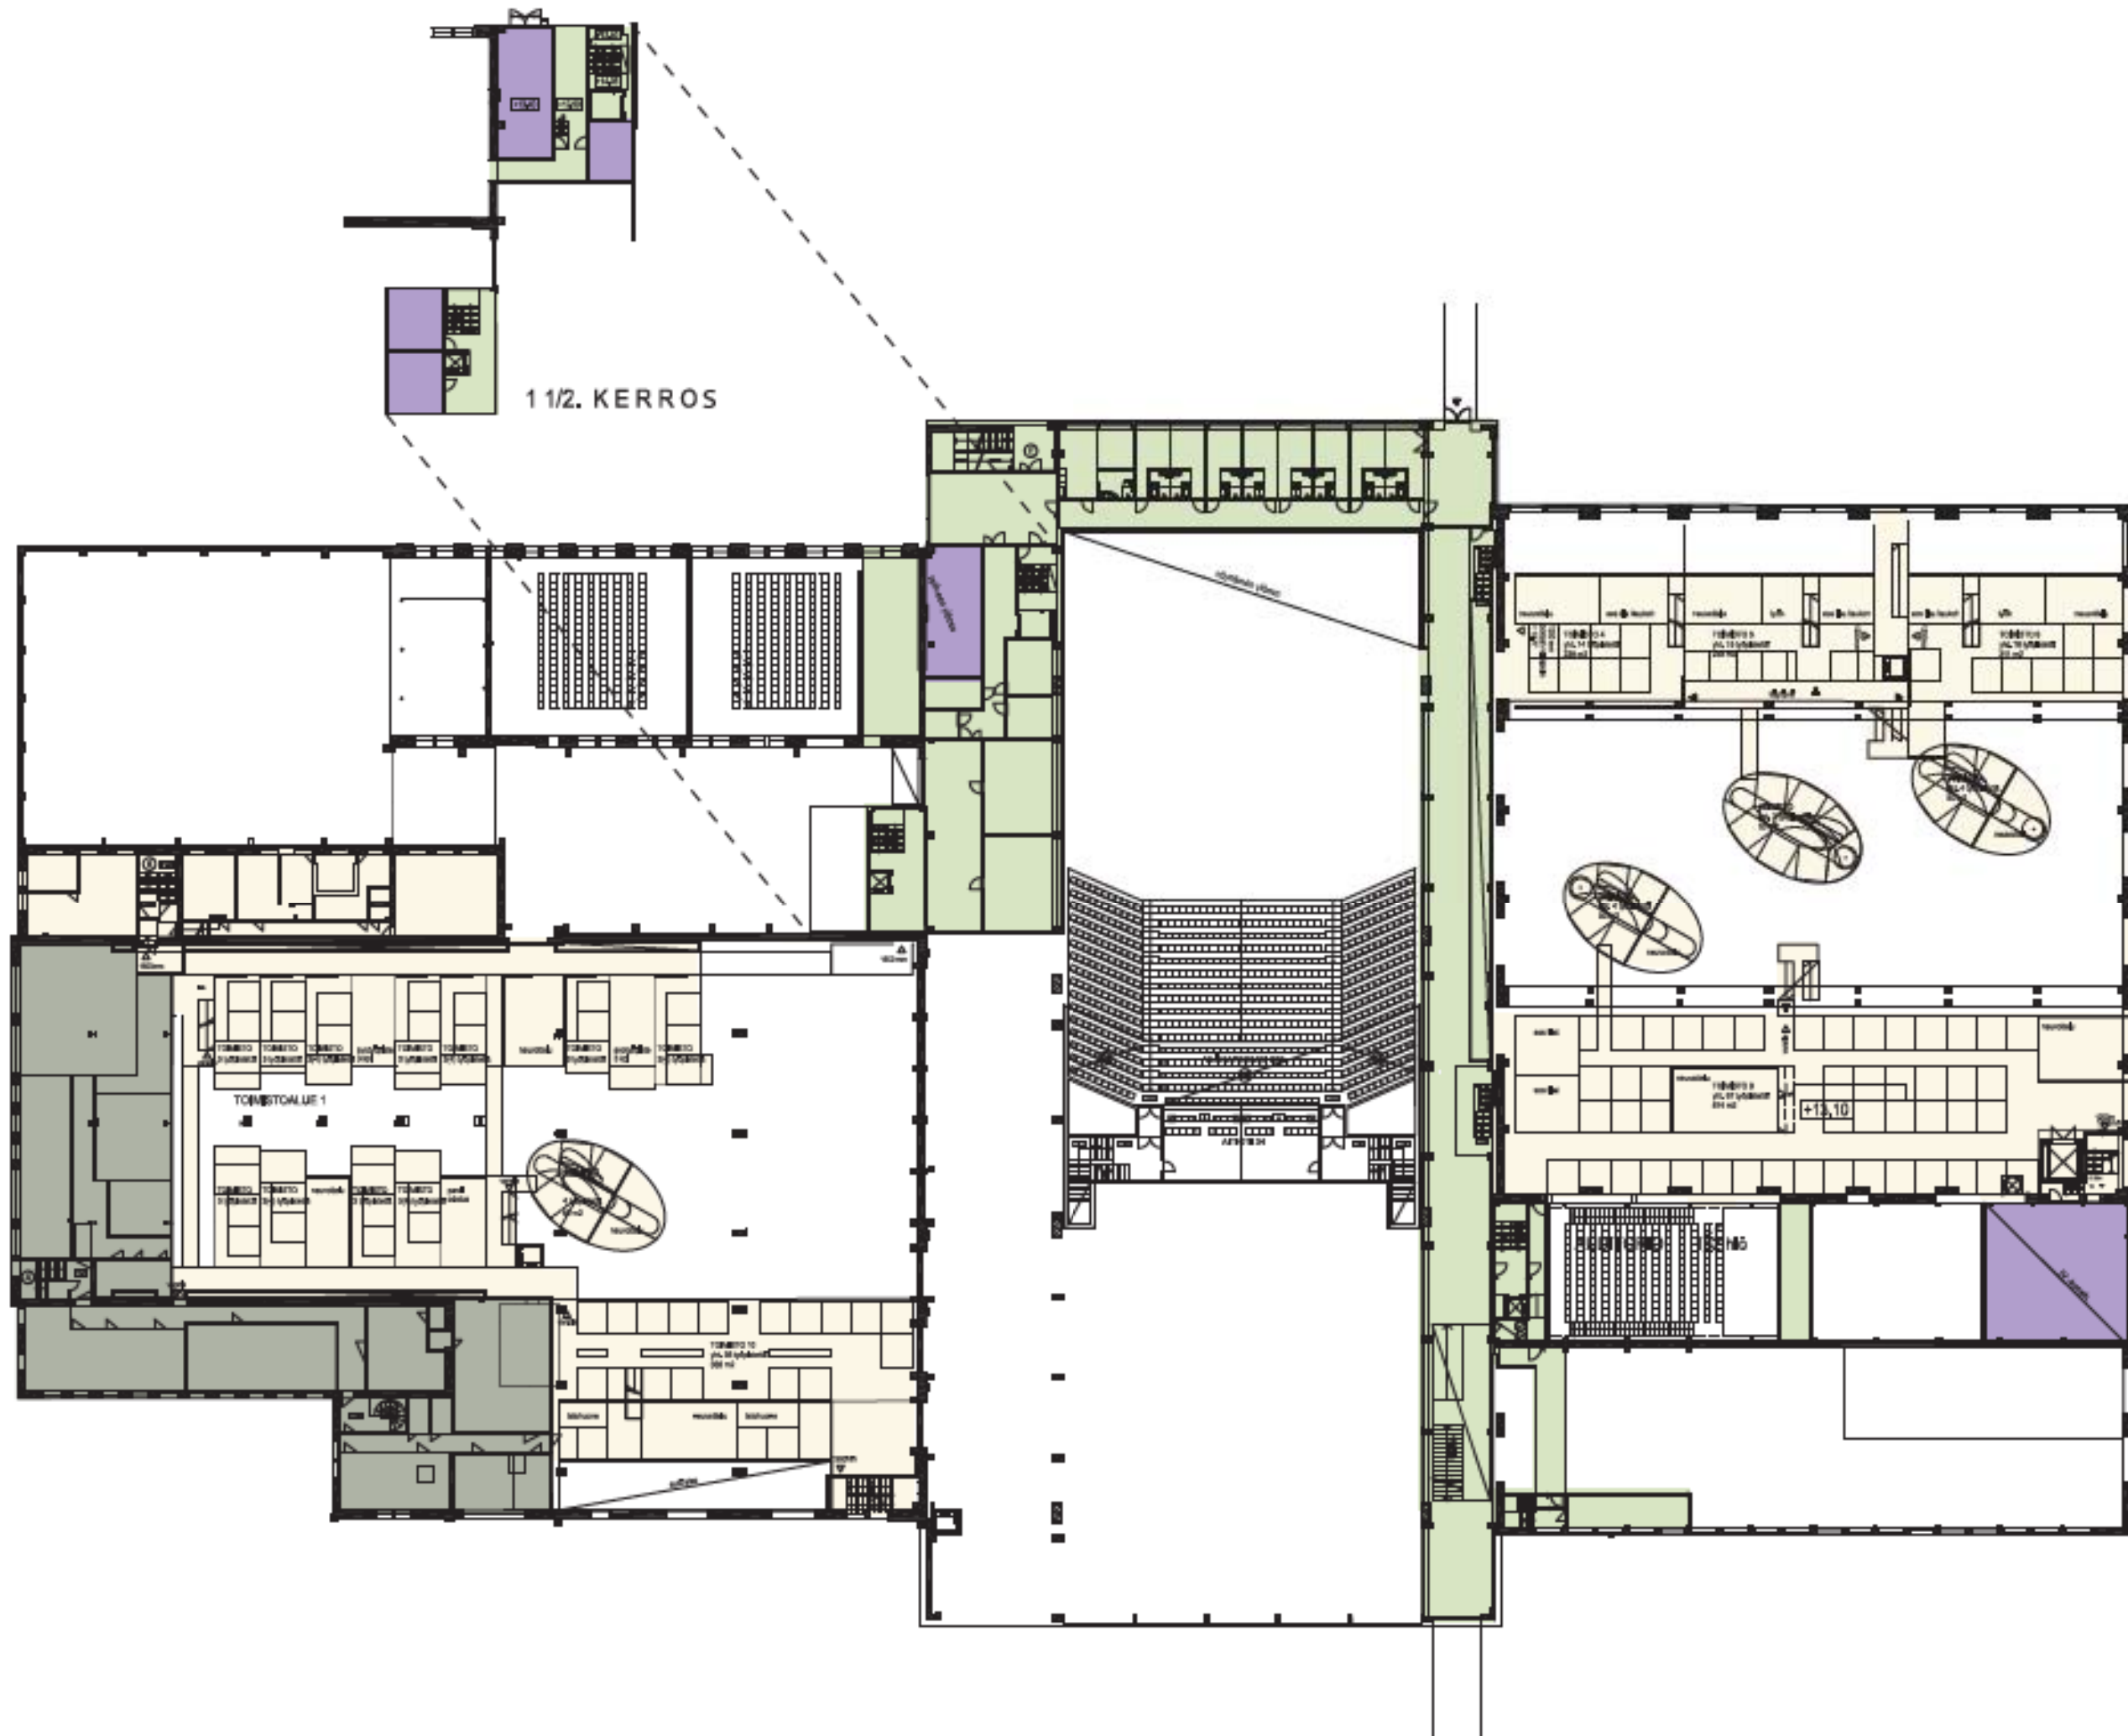




POHJAPIIROS 2.KERROS

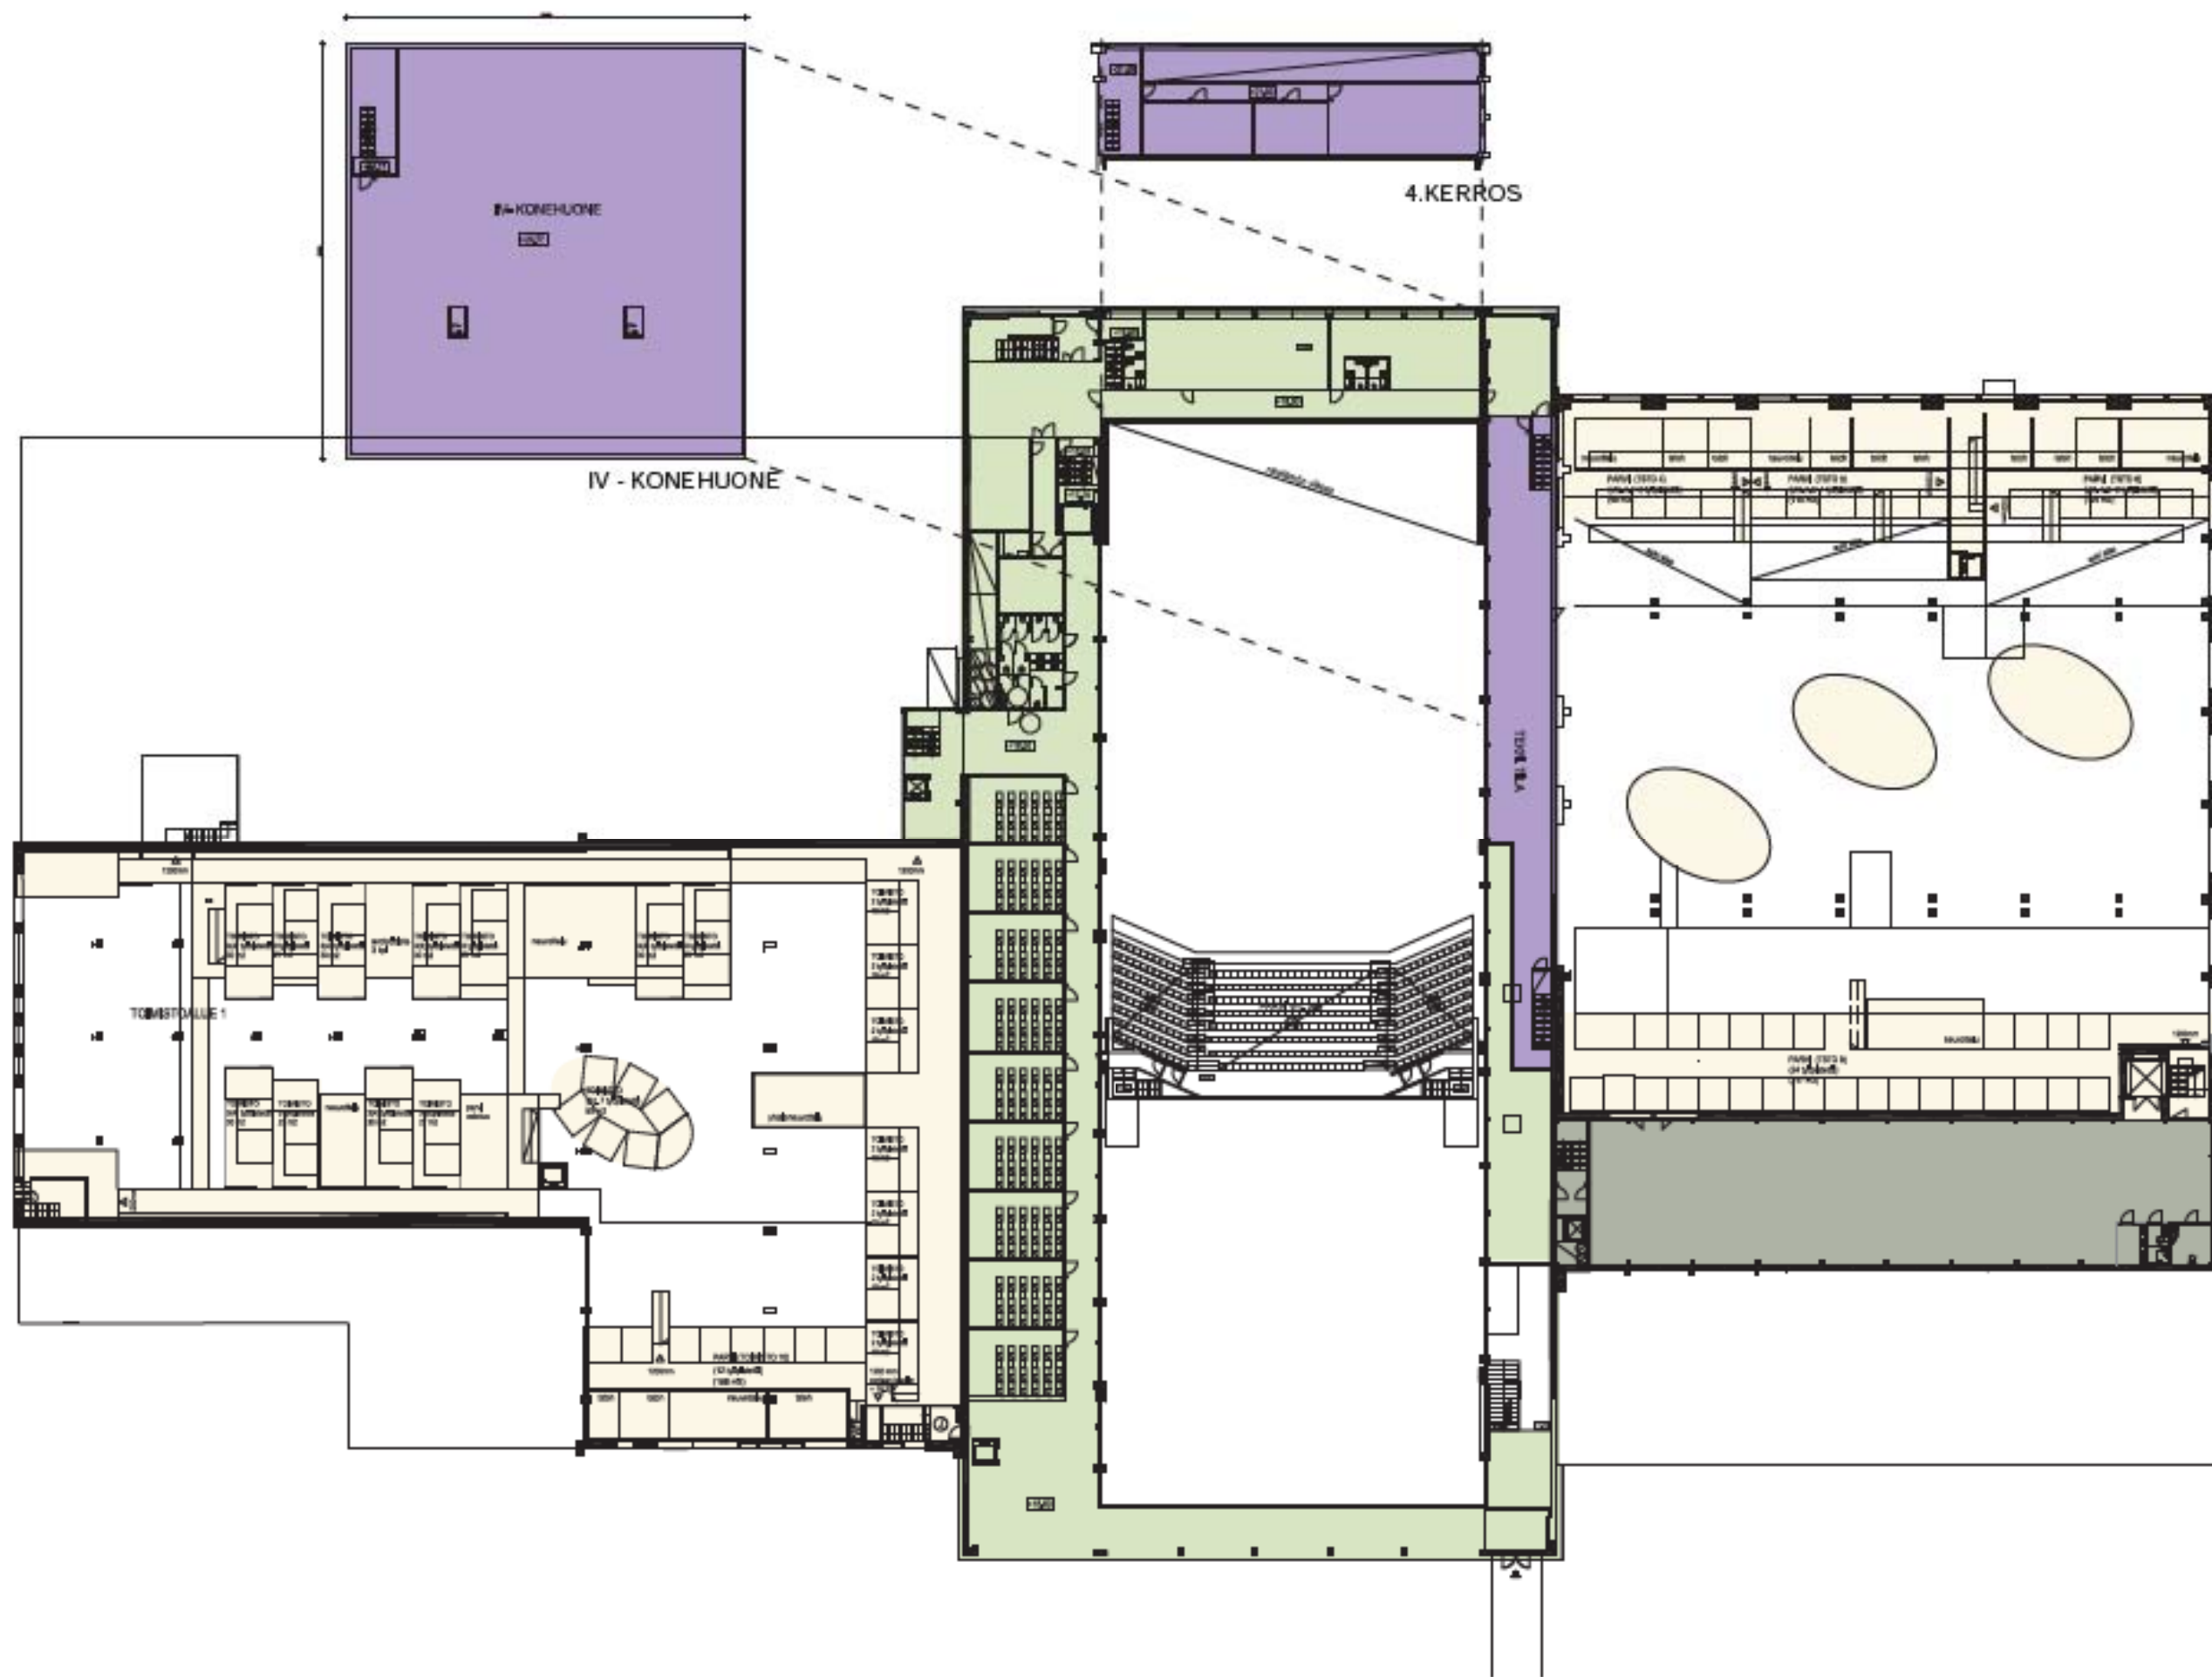


Auditorio /Kongressi

YHTEENSÄ

YLÄKATSOMO & AITIO	n. 470 hlöä
TELESKOOPPIKATSOMO	n. 500 hlöä
PERMANTO	n. 130 hlöä
<hr/>	
YHT.	1100 hlöä

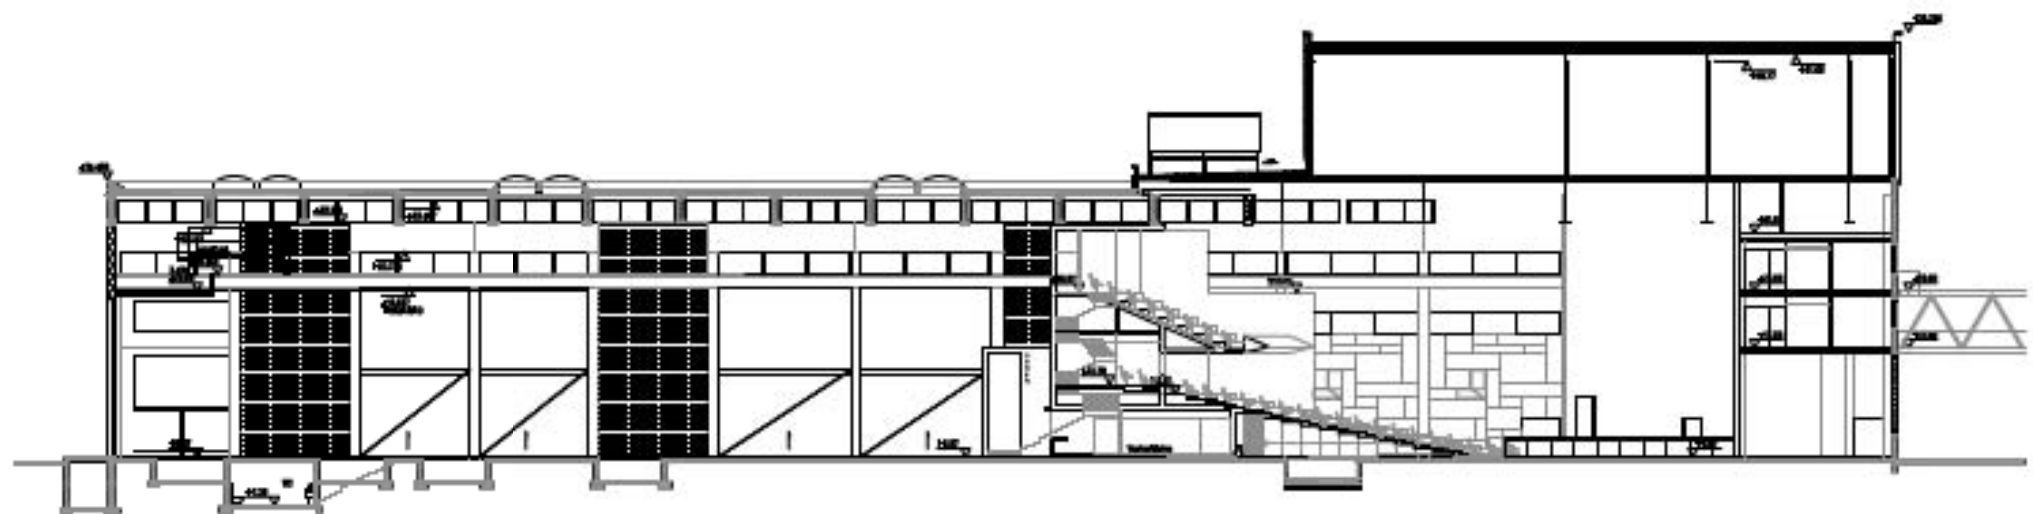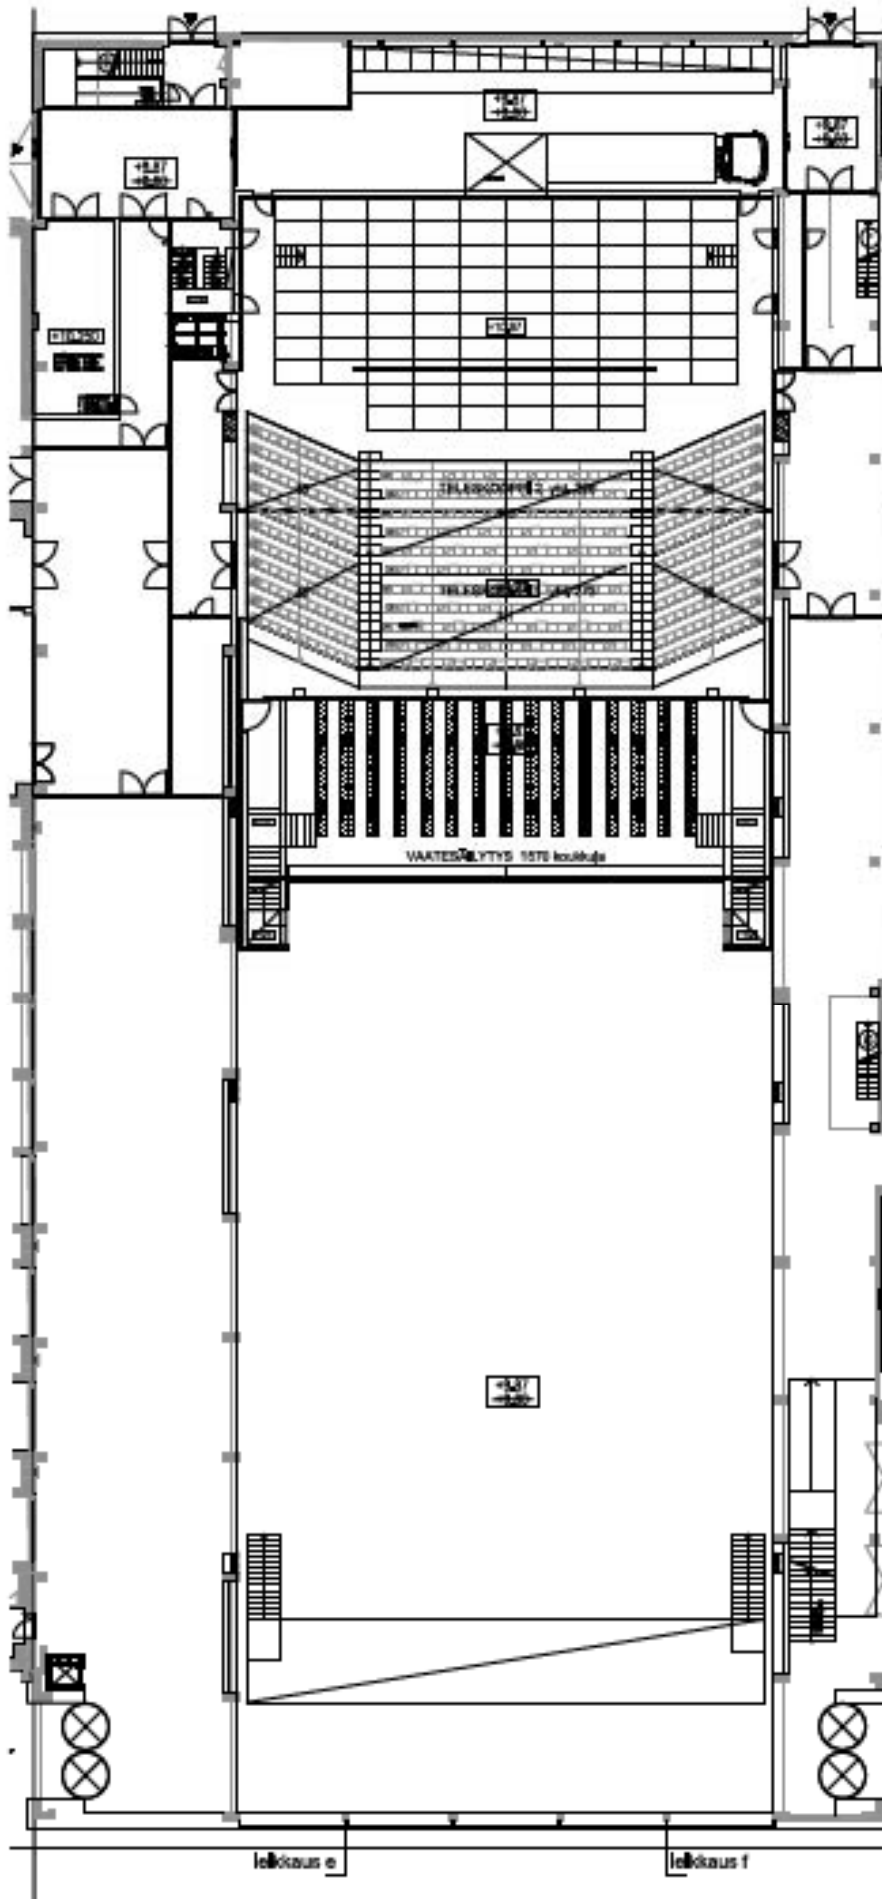
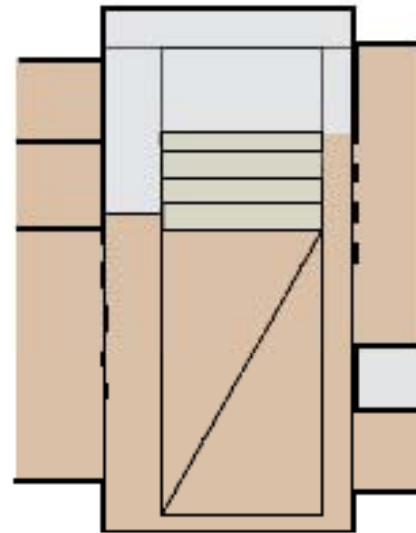


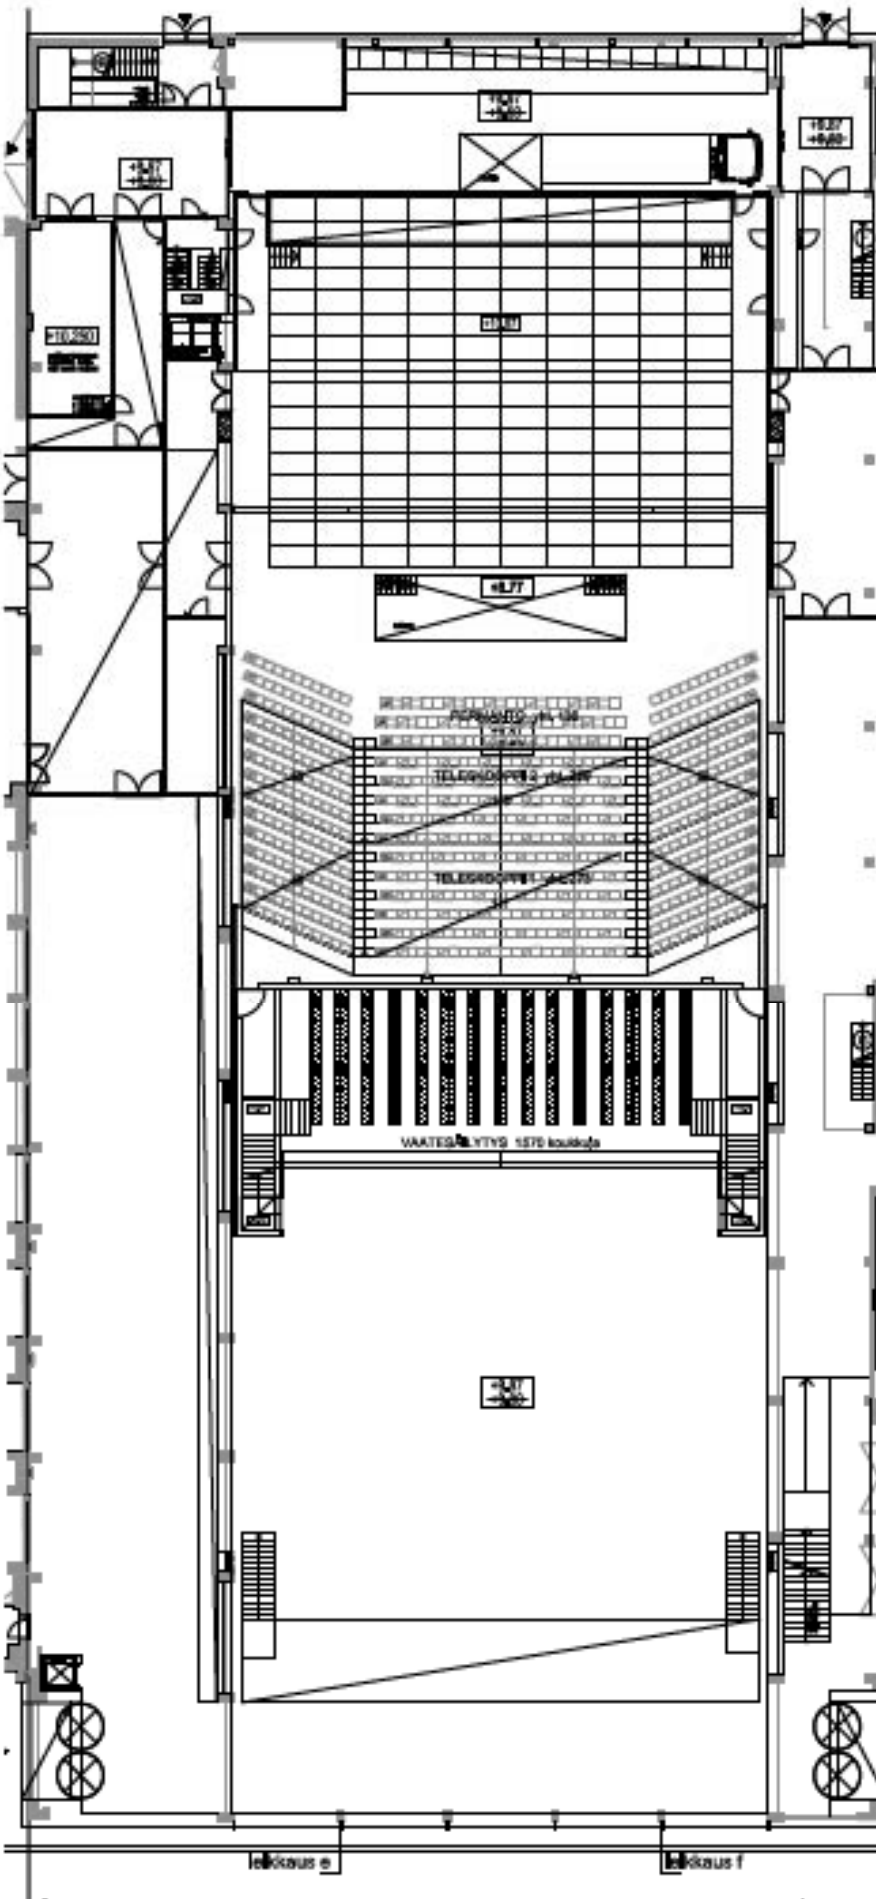


Ooppera/Teatteri

YHTEENSÄ

PERMANTO	n. 180 h108
YLÄKATSOMO & AITIO	n. 260 h108
TELESKOOPPIKATSOMO	n. 500 h108
PARVI	n. 360 h108
<hr/>	
YHT.	n. 1300 h108

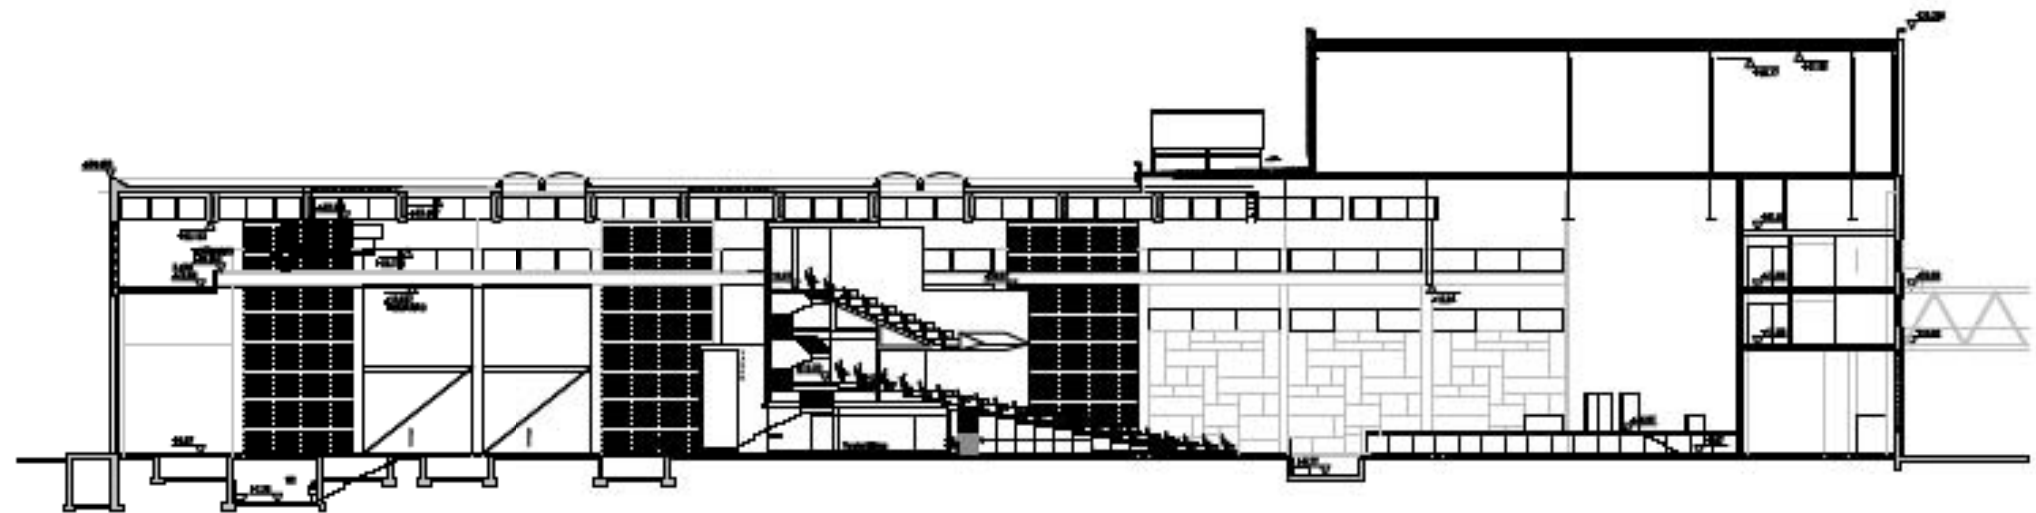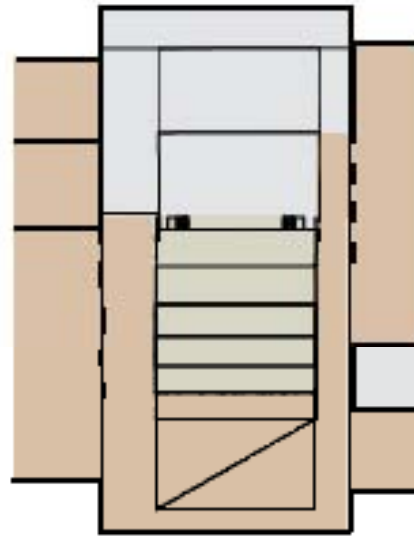

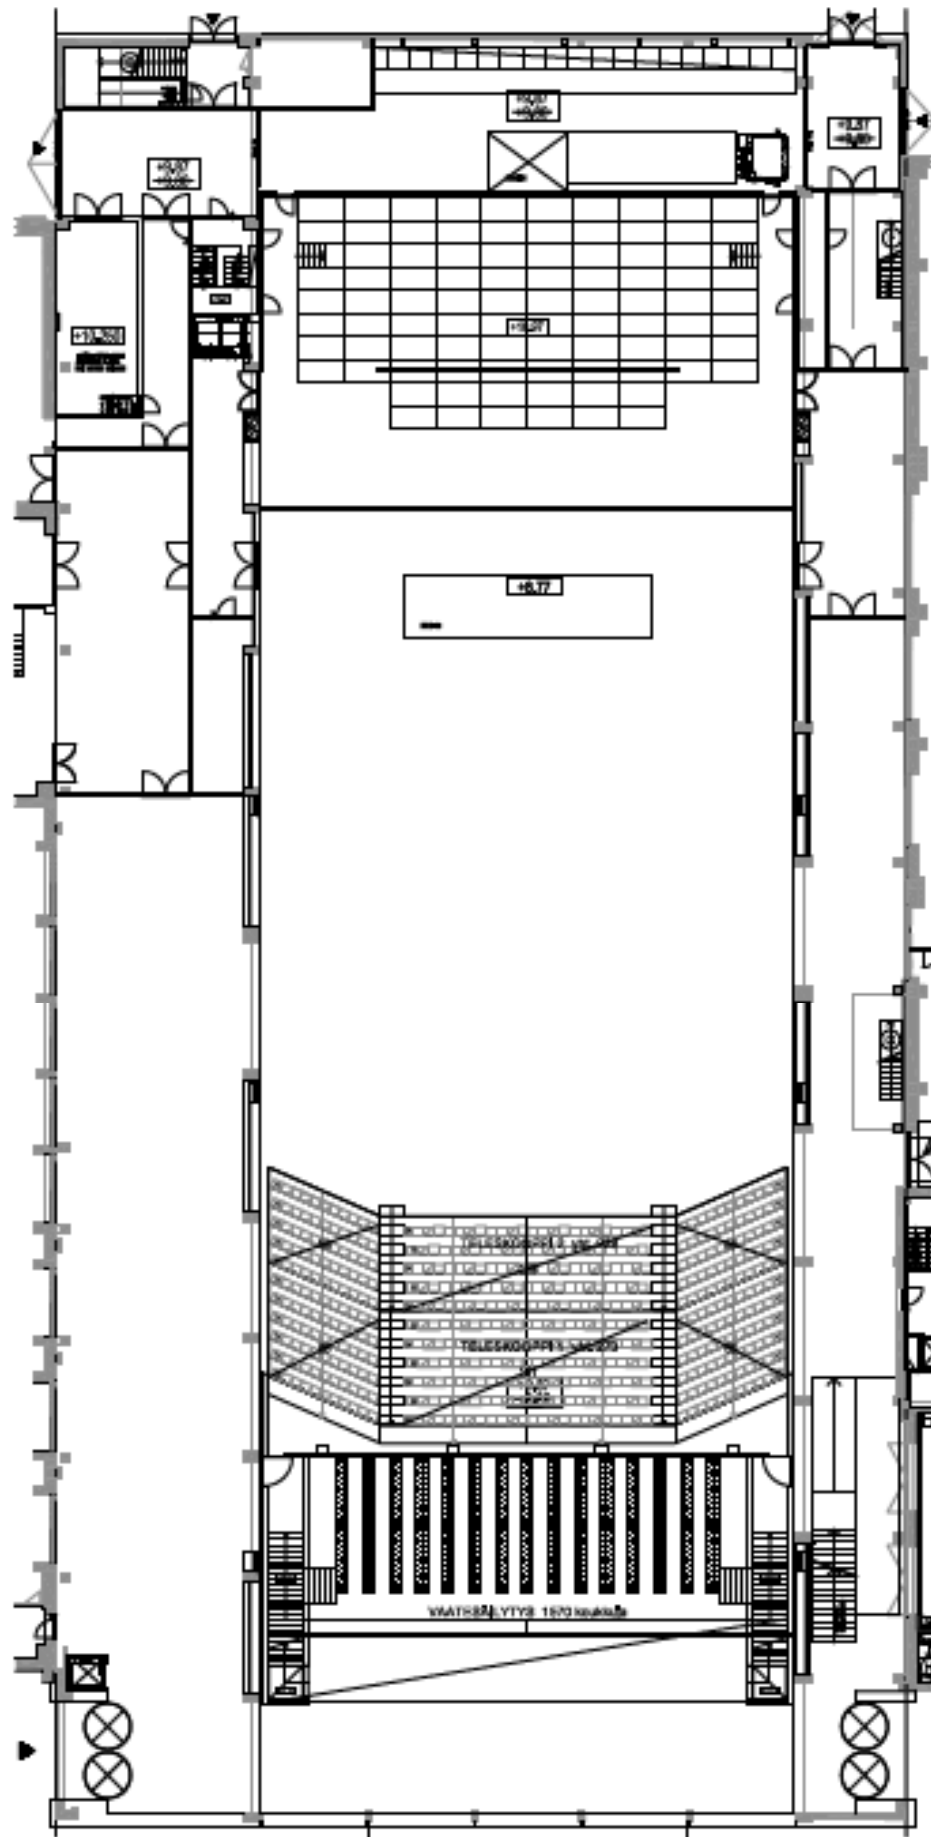

Rock konsertti

YHTEENSÄ

SEISOMAPAIKKOJA:

PERMANTO n. 2380 hlöä



ISTUMAPAIKKOJA:

YLÄKATSOMO & AITIO n. 260 hlöä

TELESKOOPPIKATSOMO n. 500 hlöä

PARVI n. 360 hlöä

YHT. n. 3500 hlöä

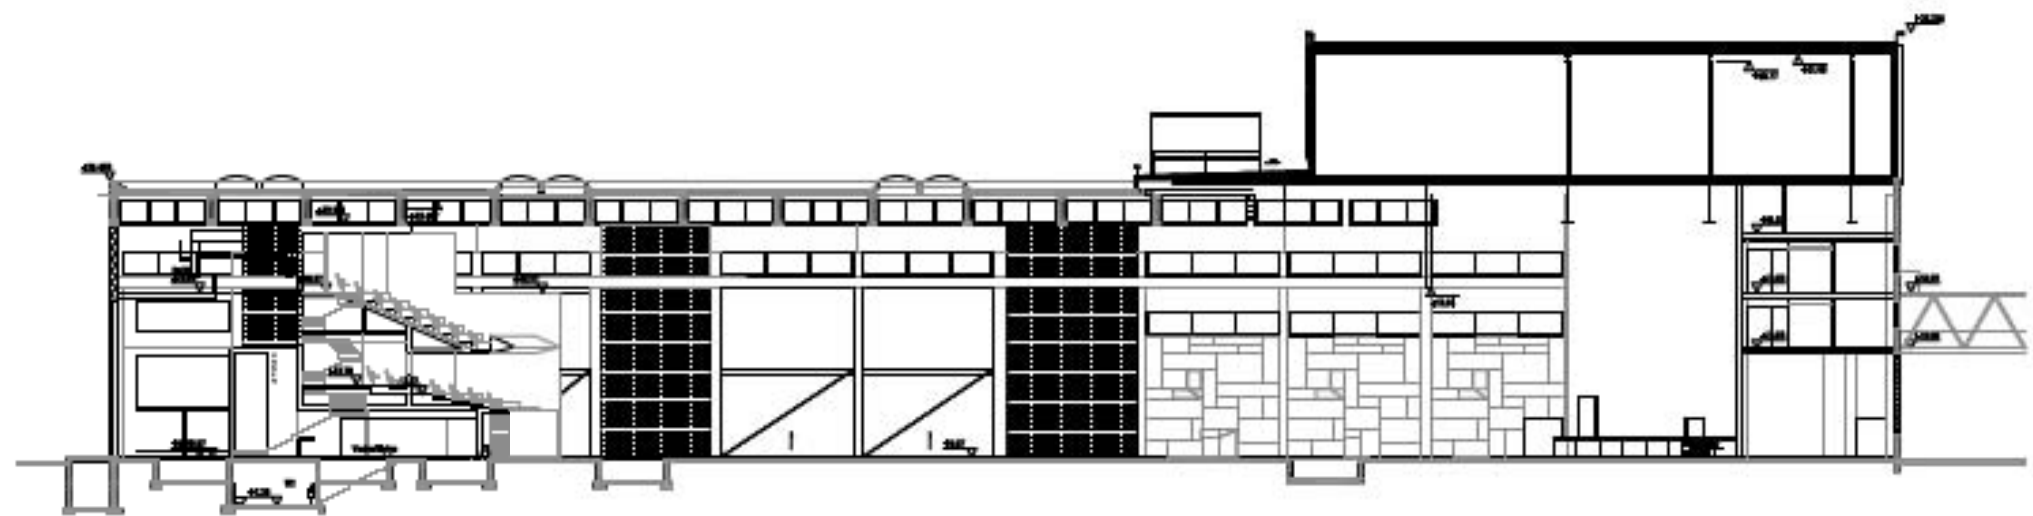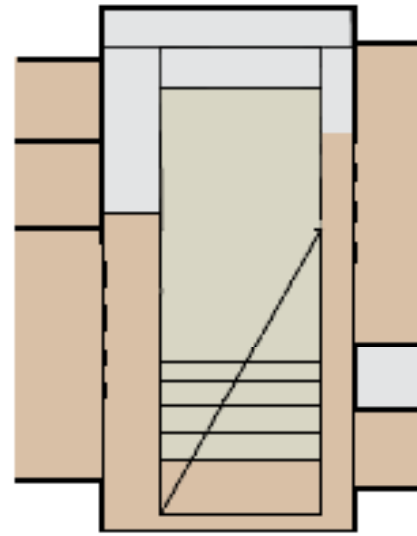











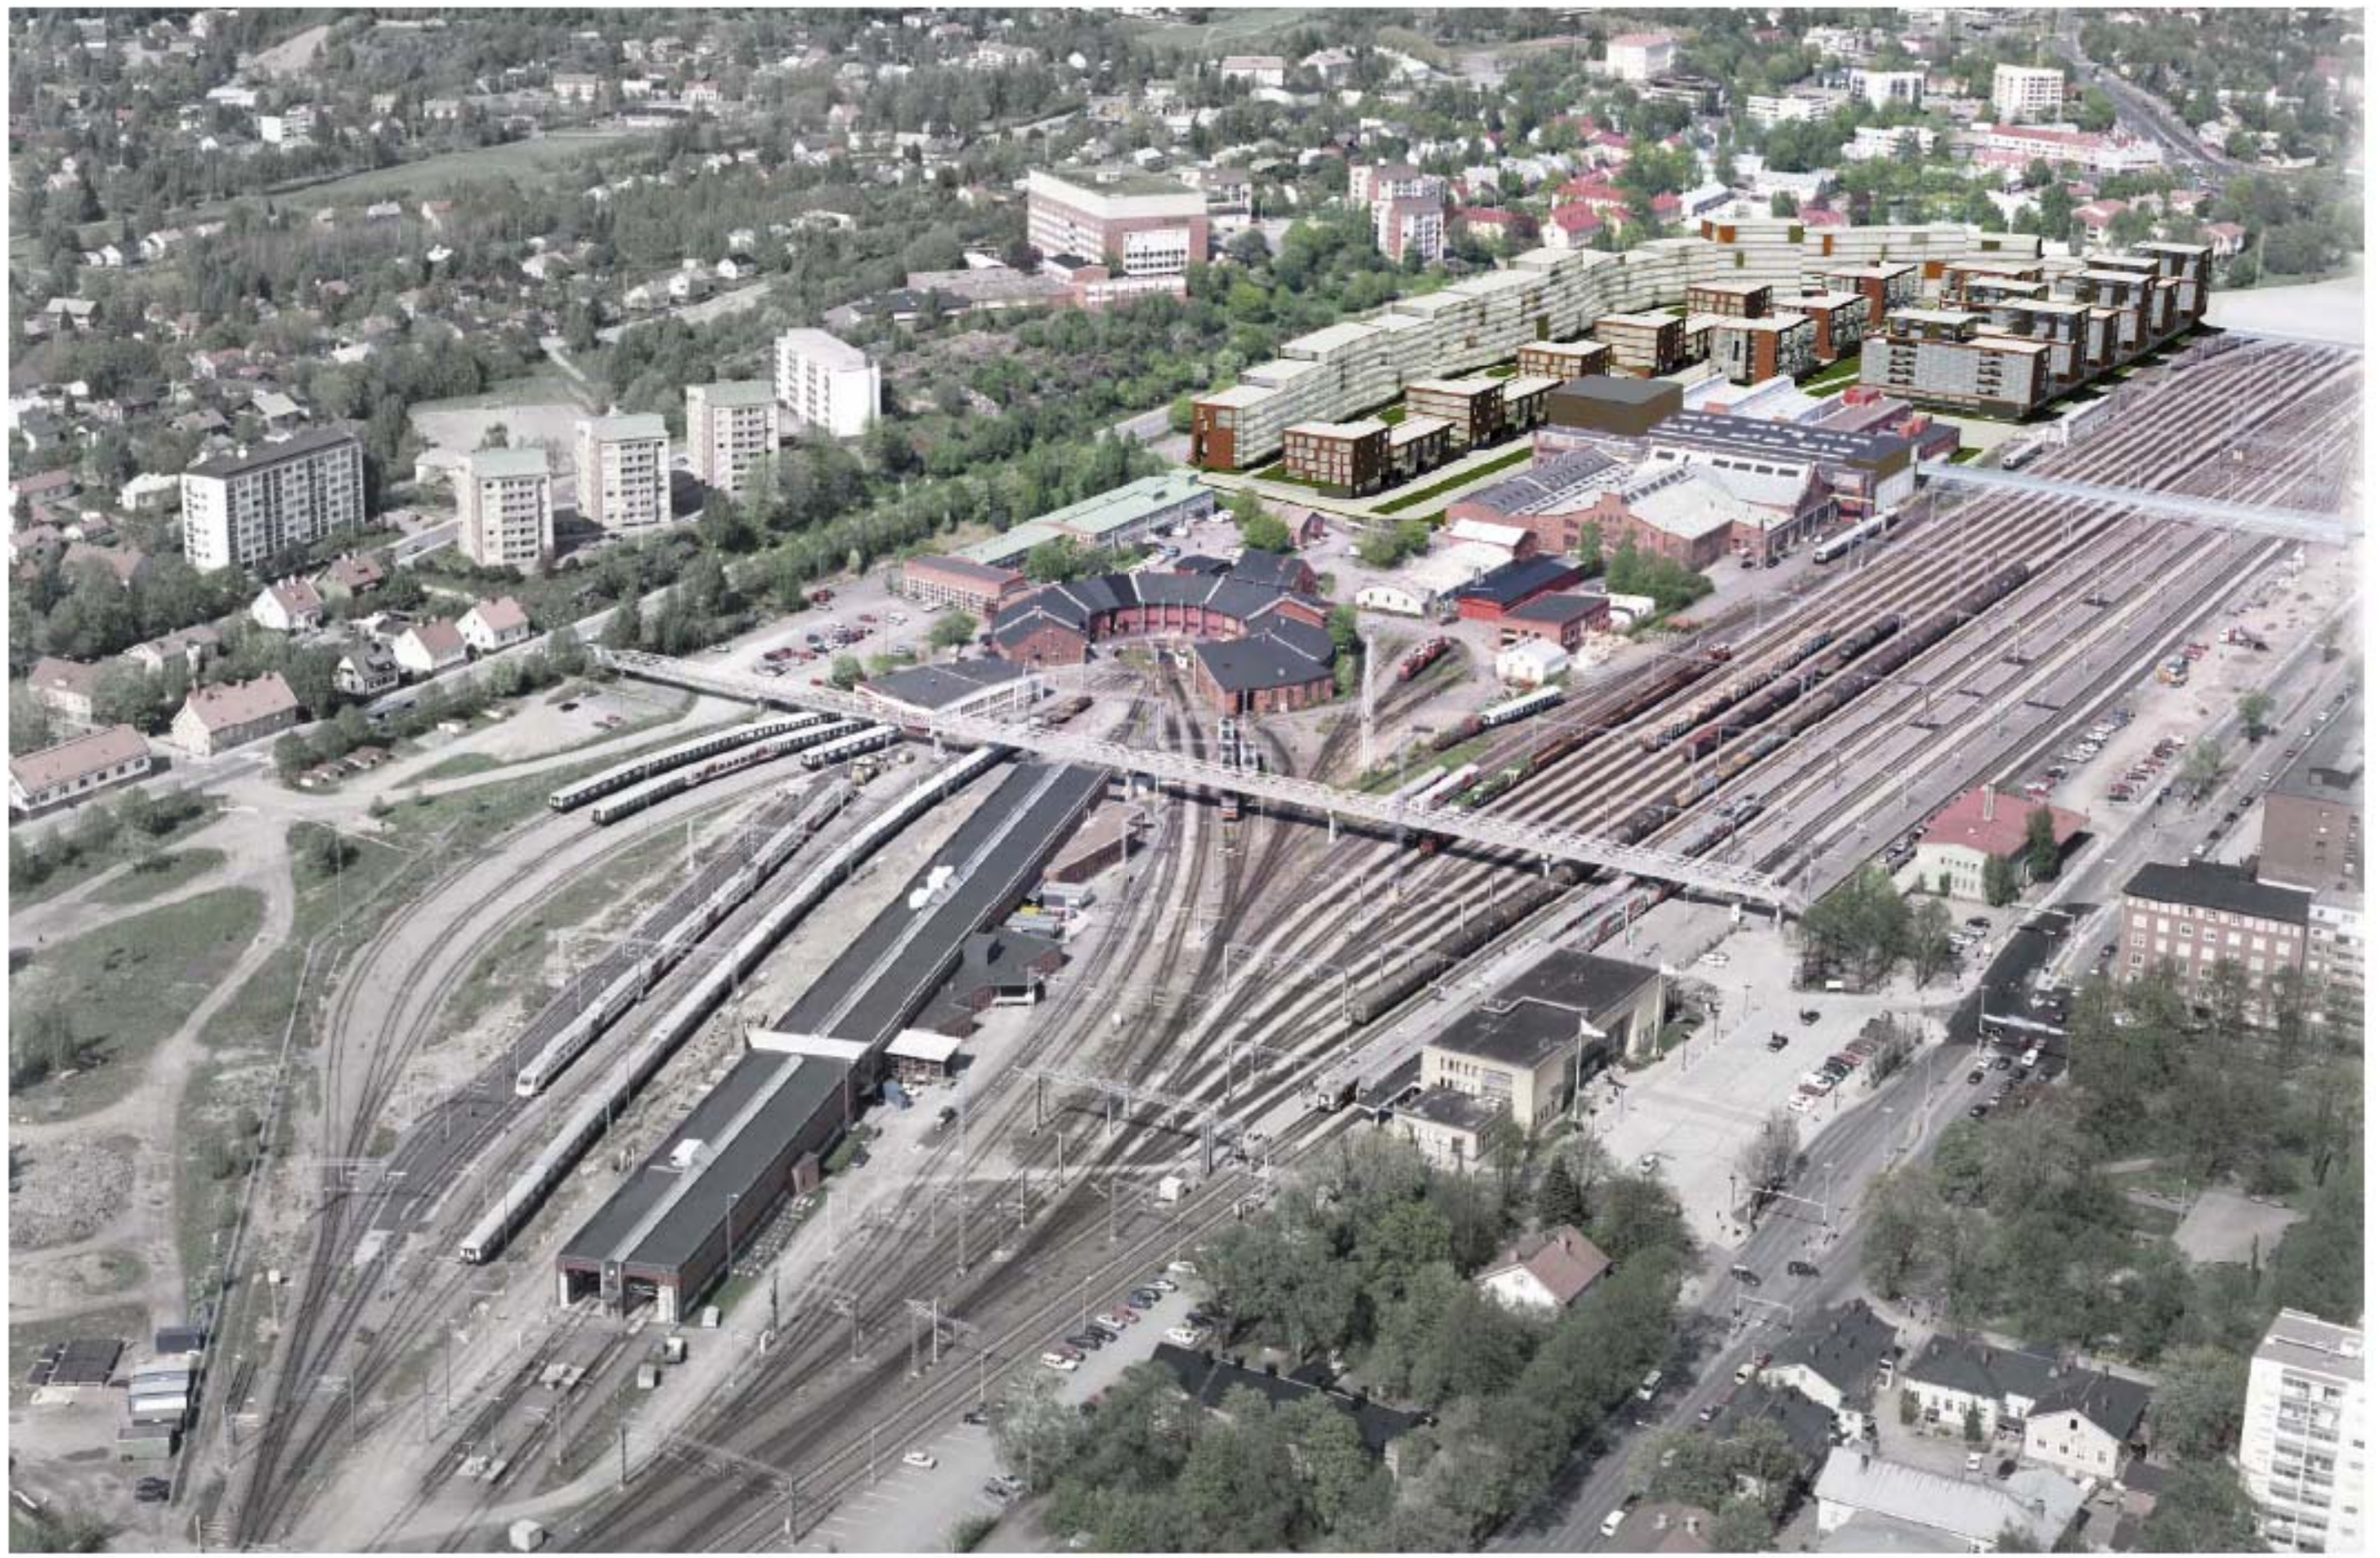

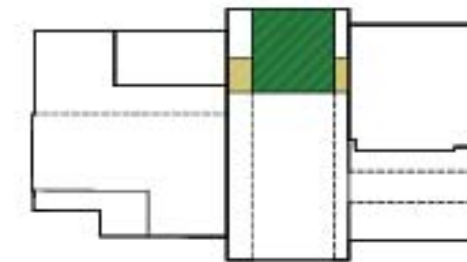

Julkisivumateriaalit ja -värit

1. Kasetti, corten teräs
2. Kirkas lasi
3. Reglit - lankku
4. Siletkö, corten teräs

vanhoissa julkisivupinnoissa ei muutoksia; korjattavissa alueissa materiaalit ja värisävyt toteutetaan alkuperäisten mukaan



JULKISIVU LUOTEESEEN

ARQUITECTURAALINEN KUVASTUS