



TURUN RAITIOTIE, yleissuunnitelma

LIITE2 1.12.2014

SISÄLTÖ

Asemapiirrokset

Pituusleikkaukset





Sähköistys

Katukohtaiset tyypipoikkileikkaukset

Pysäkkityypit

Rakennepoikkileikkaukset

Varikon tyypiasemapiirros ja ehdotus sijainnista

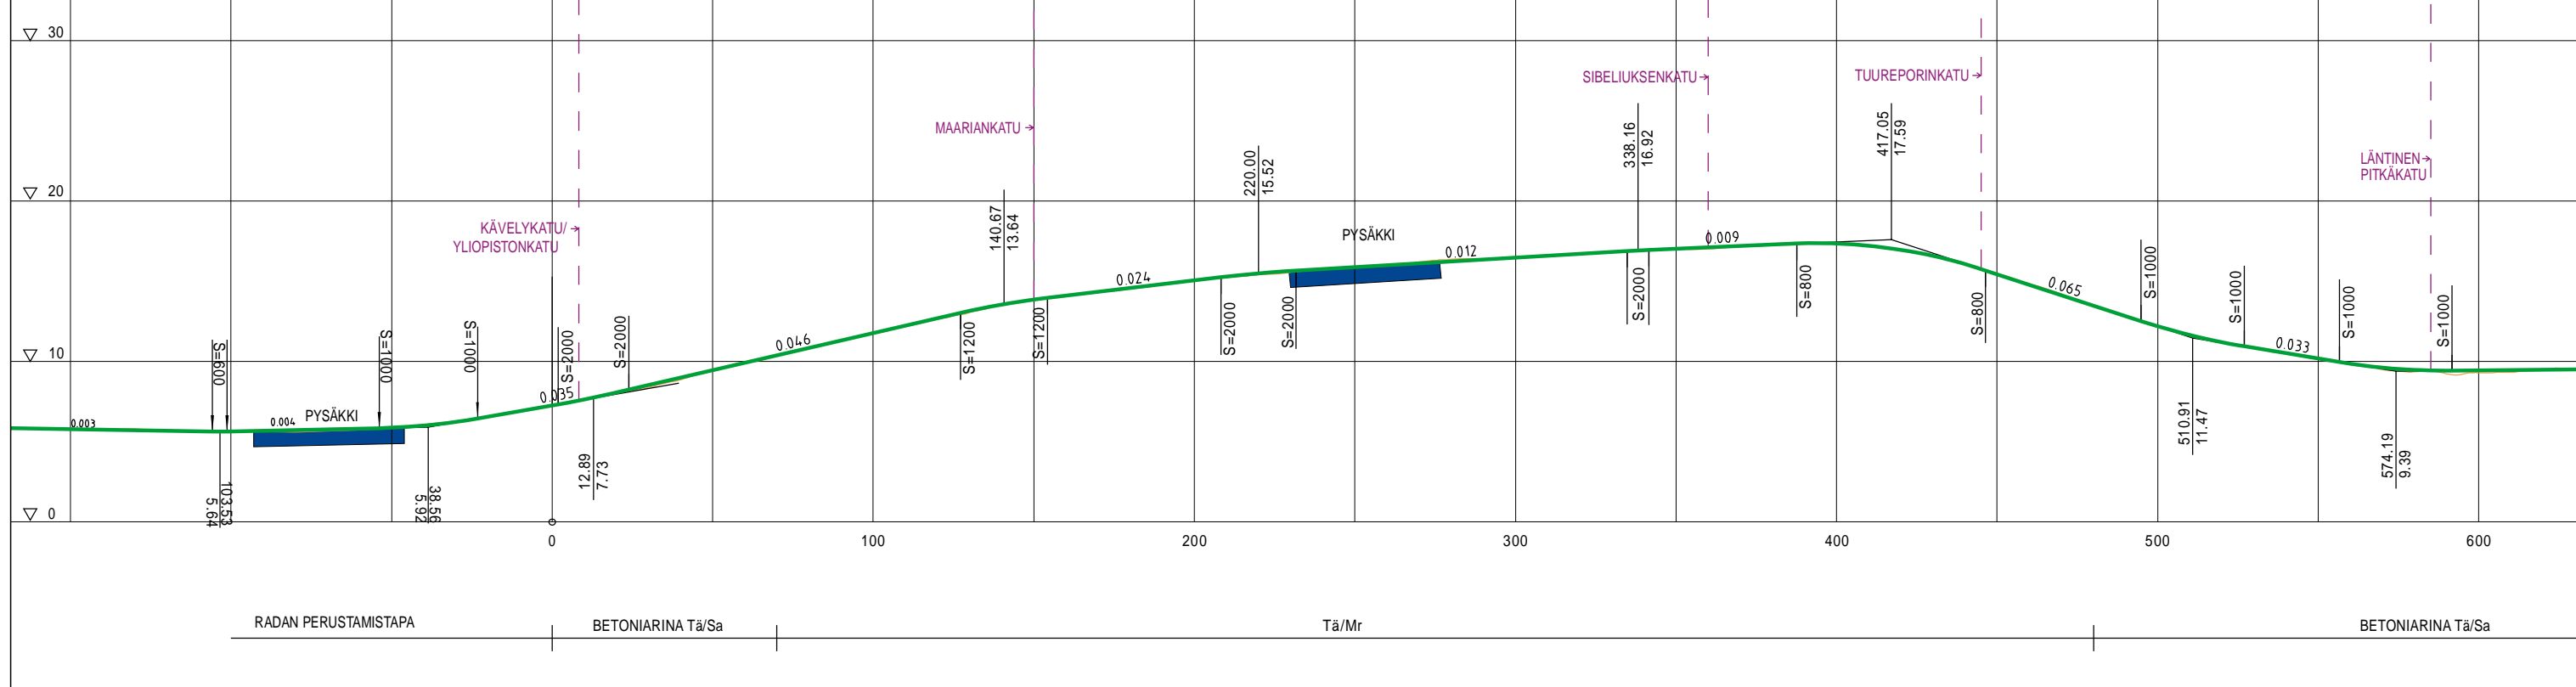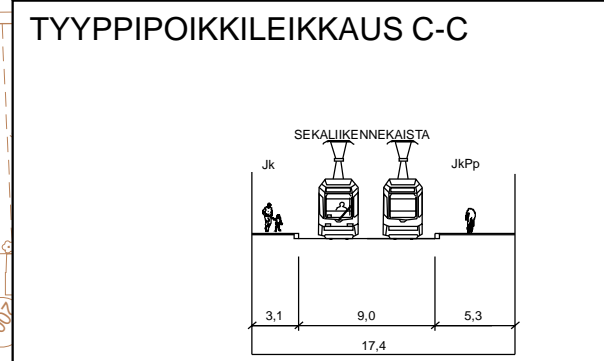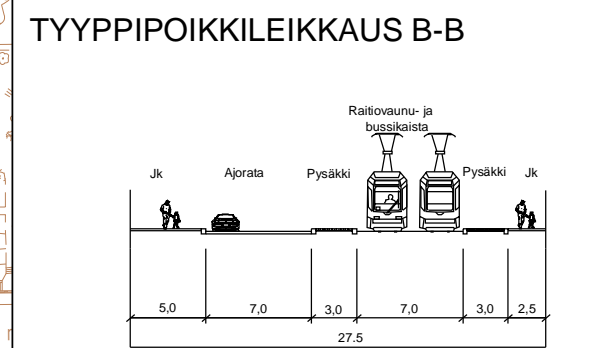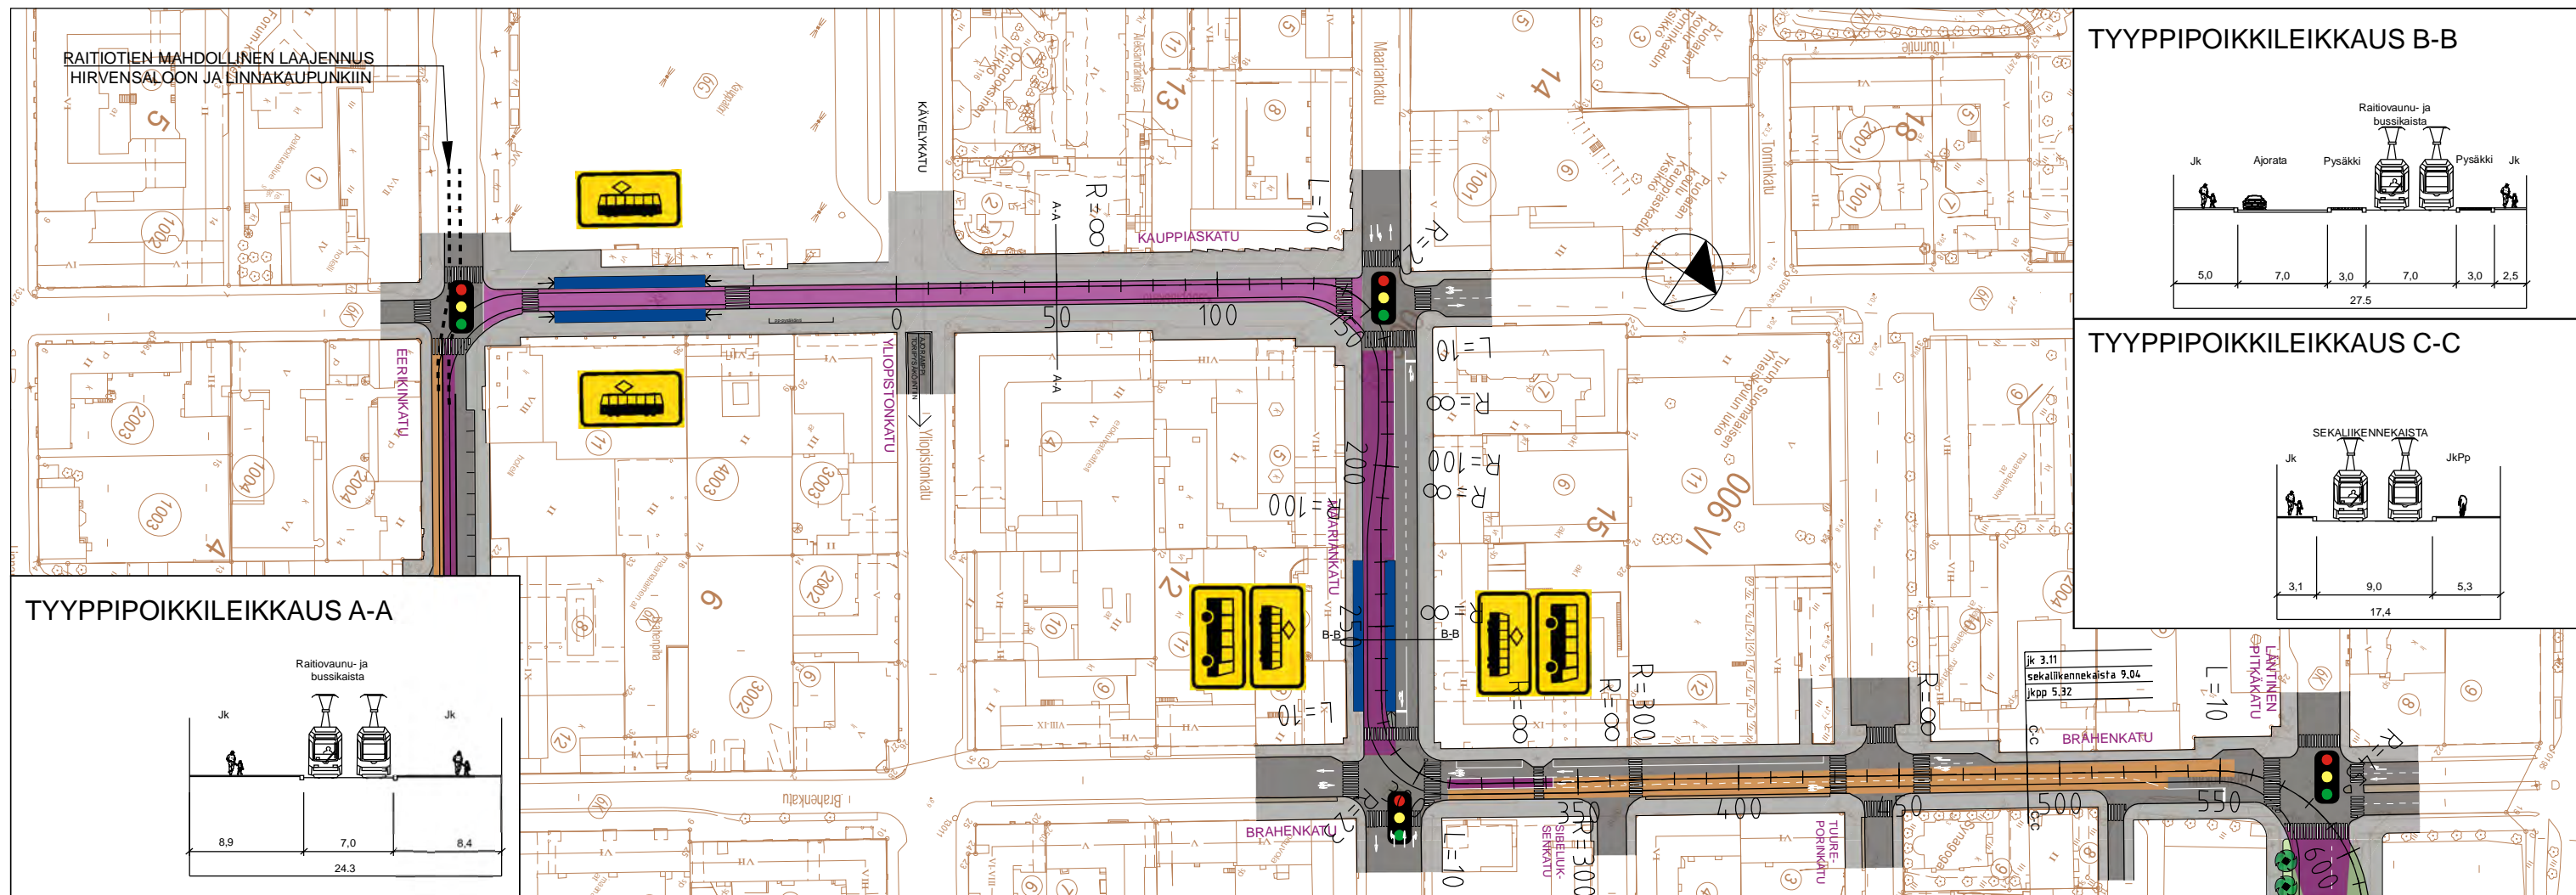


- SEKALIIKENNEKAISTA
 - RAITIOVAUNU- JA BUSSIKAISTA
 - RAITIOVAUNUVÄYLÄ
 - RAITIOVAUNUPYSÄKKI *
 - BUSSIPYSÄKKI (paikallisiikenne)
 - BUSSIPYSÄKKI (kaukoliikenne)
 - AJORATA
 - KEVYT LIIKENNE
 - EROTUSKAISTAT
 - VIHHERKAISTAT
- * Raitiovaunu- ja bussikaistoilla myös bussipysäkki

TURUN RAITIOTIE
 KESKUSTA-RUNOSMÄKI
 YLEISSUUNNITELMA
 ASEMAPIIRUSTUS JA PITUUSLEIKKAUS, PLV 0 - 600

Piirustus
 RATA R01
 Mittakaava
 1:2000 / 1:400
 Pvm.
 15.10.2014





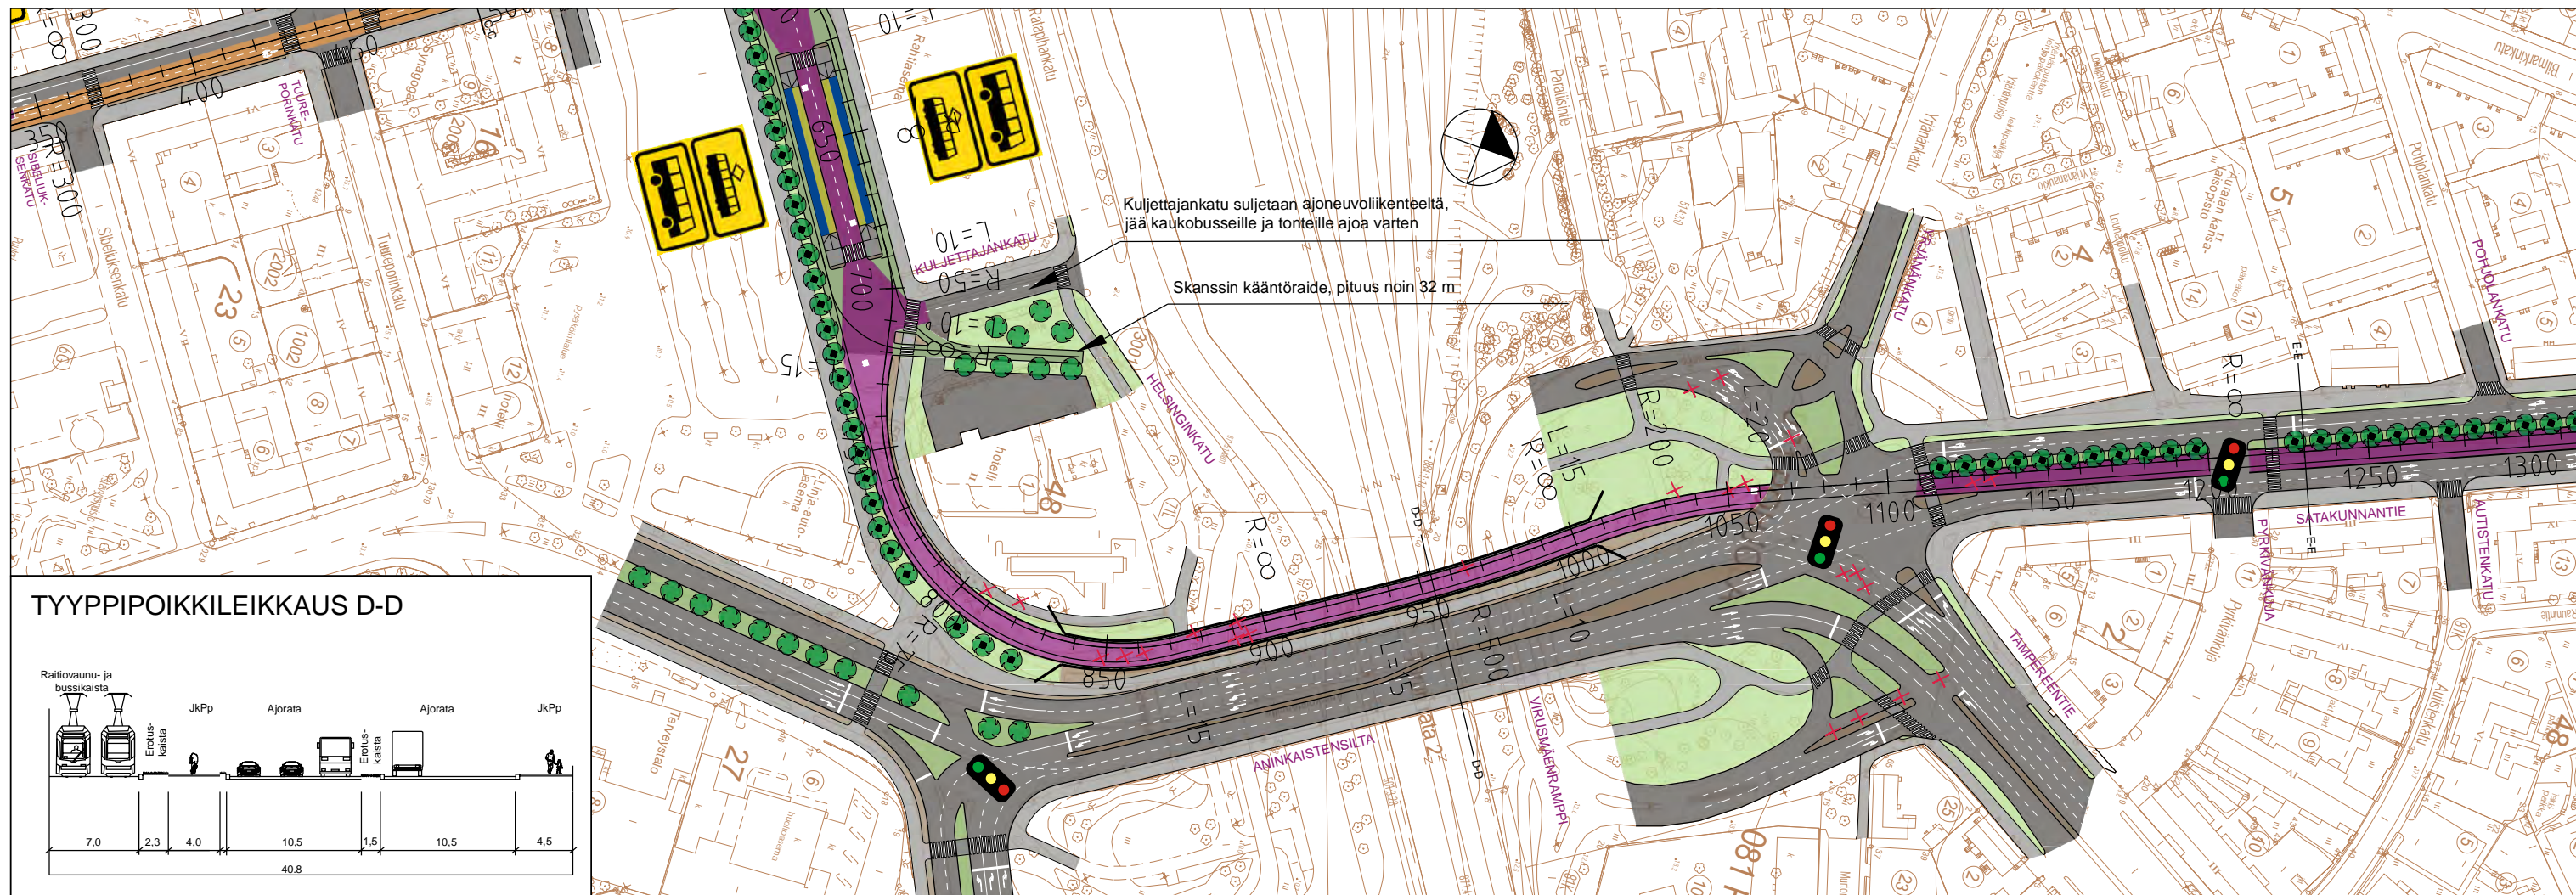

Kuljettajankatu suljetaan ajoneuvoliikenteeltä, jää kaukobusseille ja tontille ajoa varten

Skanssin kääntöraide, pituus noin 32 m

TYYPPIPOIKKILEIKKAUS D-D

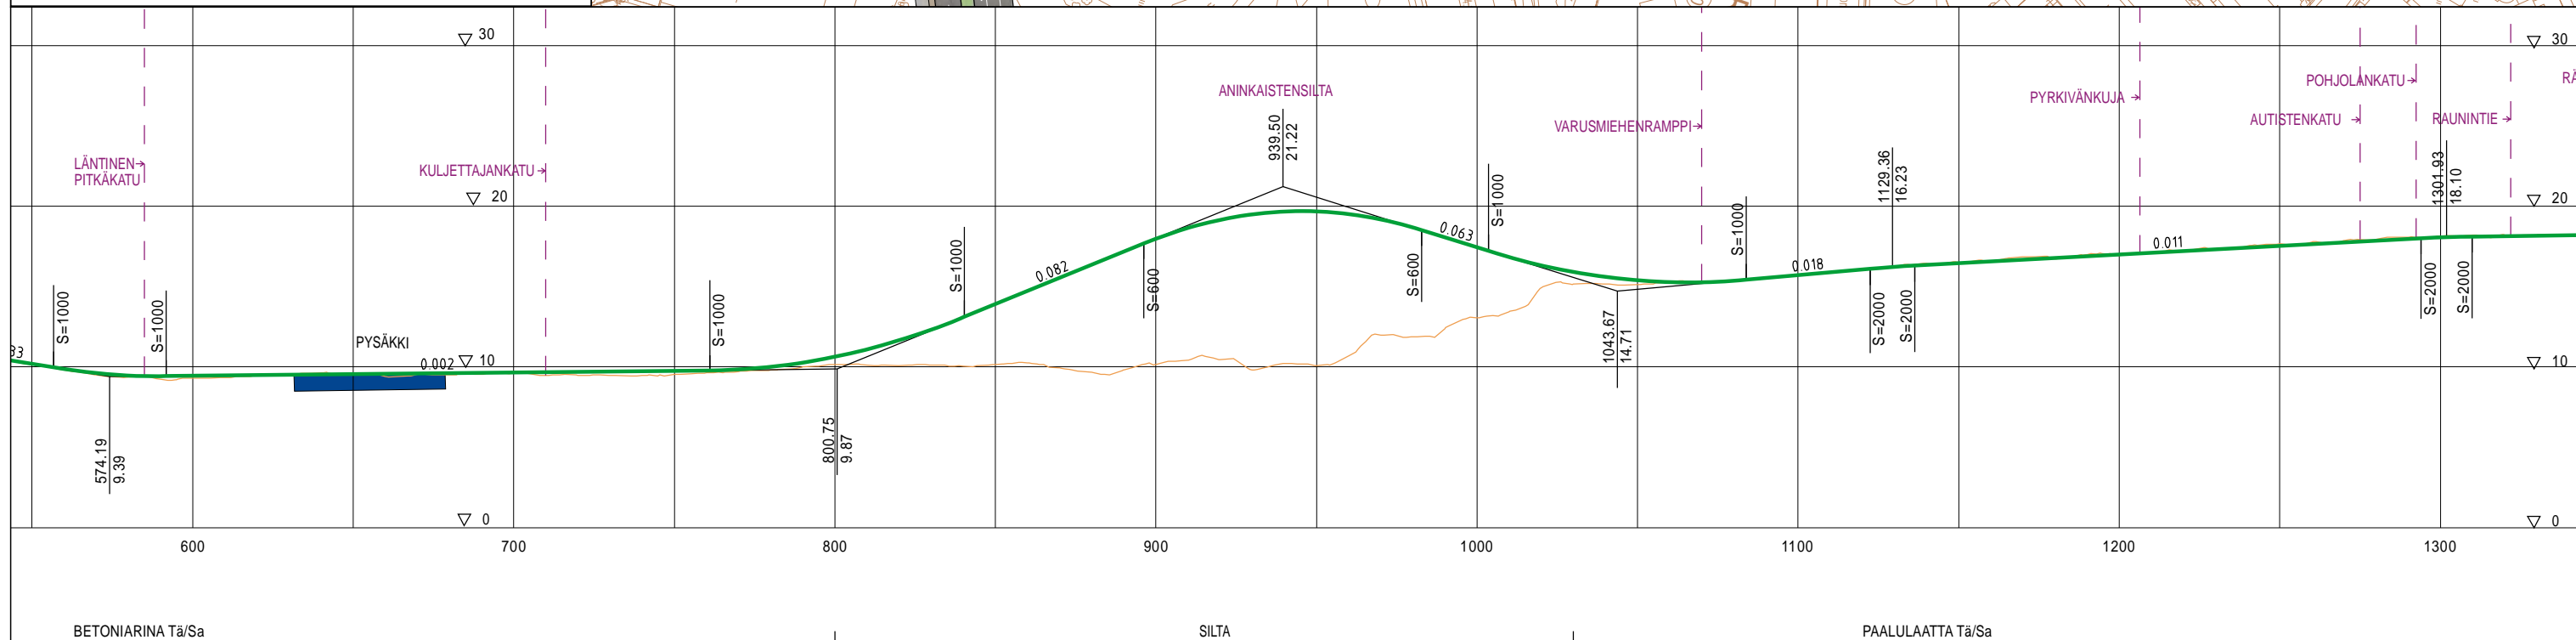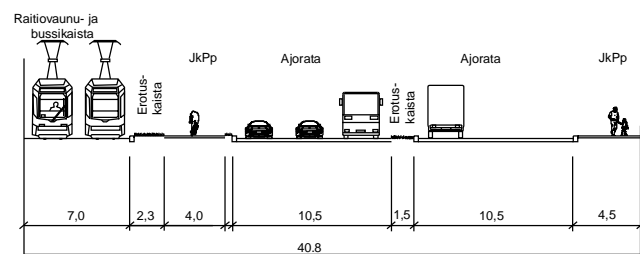




- SEKALIIKENNEKAISTA
 - RAITIOVAUNU- JA BUSSIKAISTA
 - RAITIOVAUNUVÄYLÄ
 - RAITIOVAUNUPYSÄKKI *
 - BUSSIPYSÄKKI (paikallisliikenne)
 - BUSSIPYSÄKKI (kaukoliikenne)
 - AJORATA
 - KEVYT LIIKENNE
 - EROTUSKAISTAT
 - VIHHERKAISTAT
- * Raitiovaunu- ja bussikaistoilla myös bussipysäkki

TURUN RAITIOTIE
 KESKUSTA-RUNOSMÄKI
 YLEISSUUNNITELMA
 ASEMAPIDUSTUS JA PITUUSLEIKKAUS, PLV 550 - 1300

Piirustus
 RATA R02
 Mittakaava
 1:2000 / 1:400
 Pvm.
 15.10.2014



TYYPPIPOIKKILEIKKAUS F-F

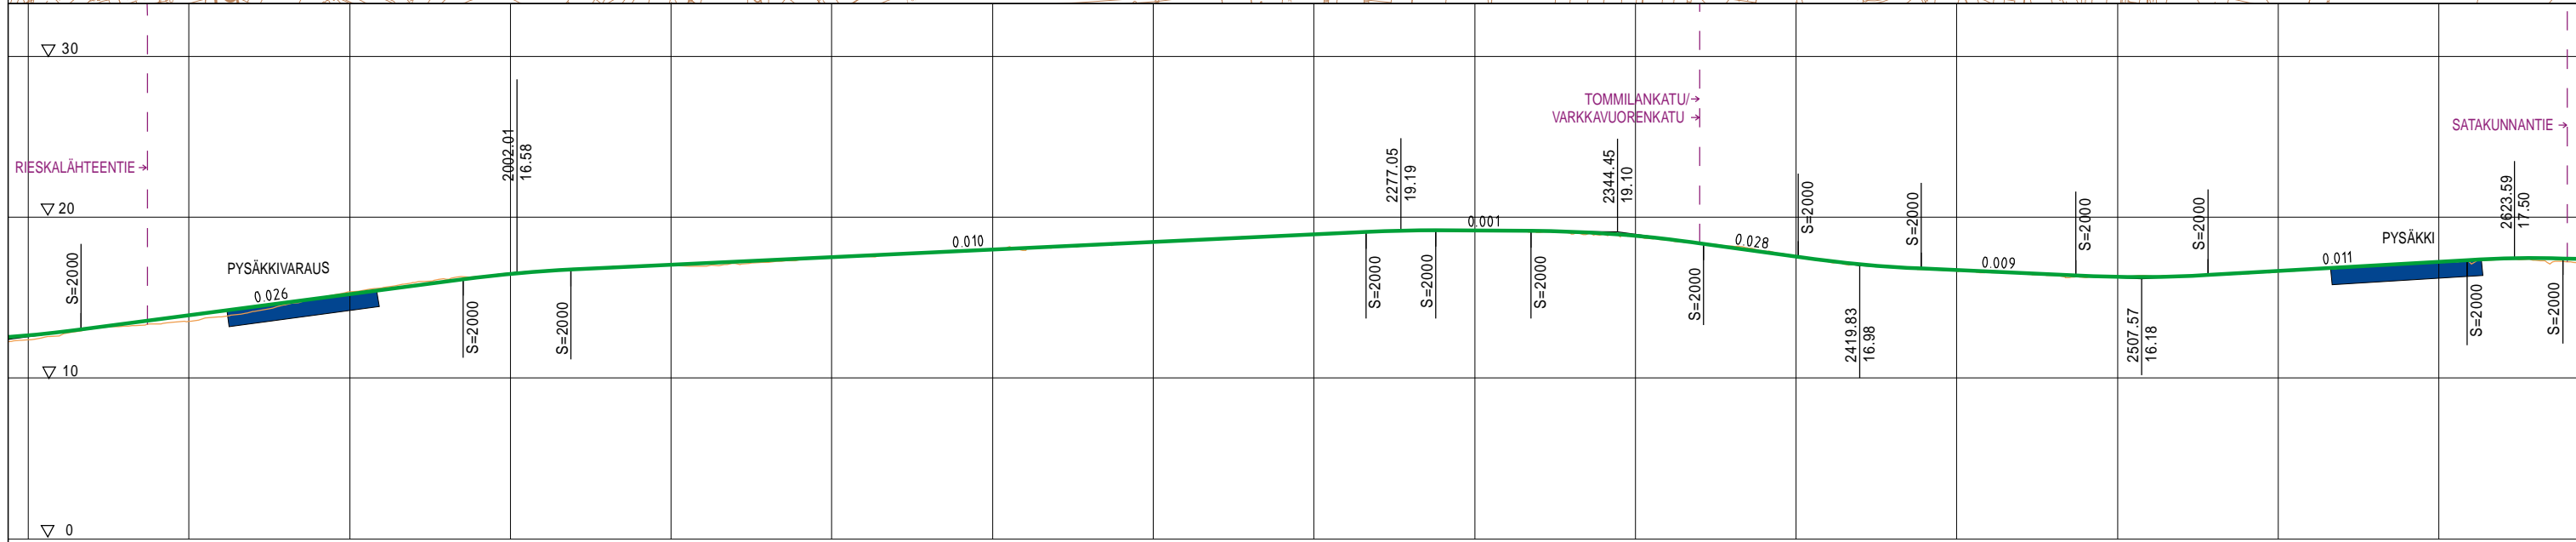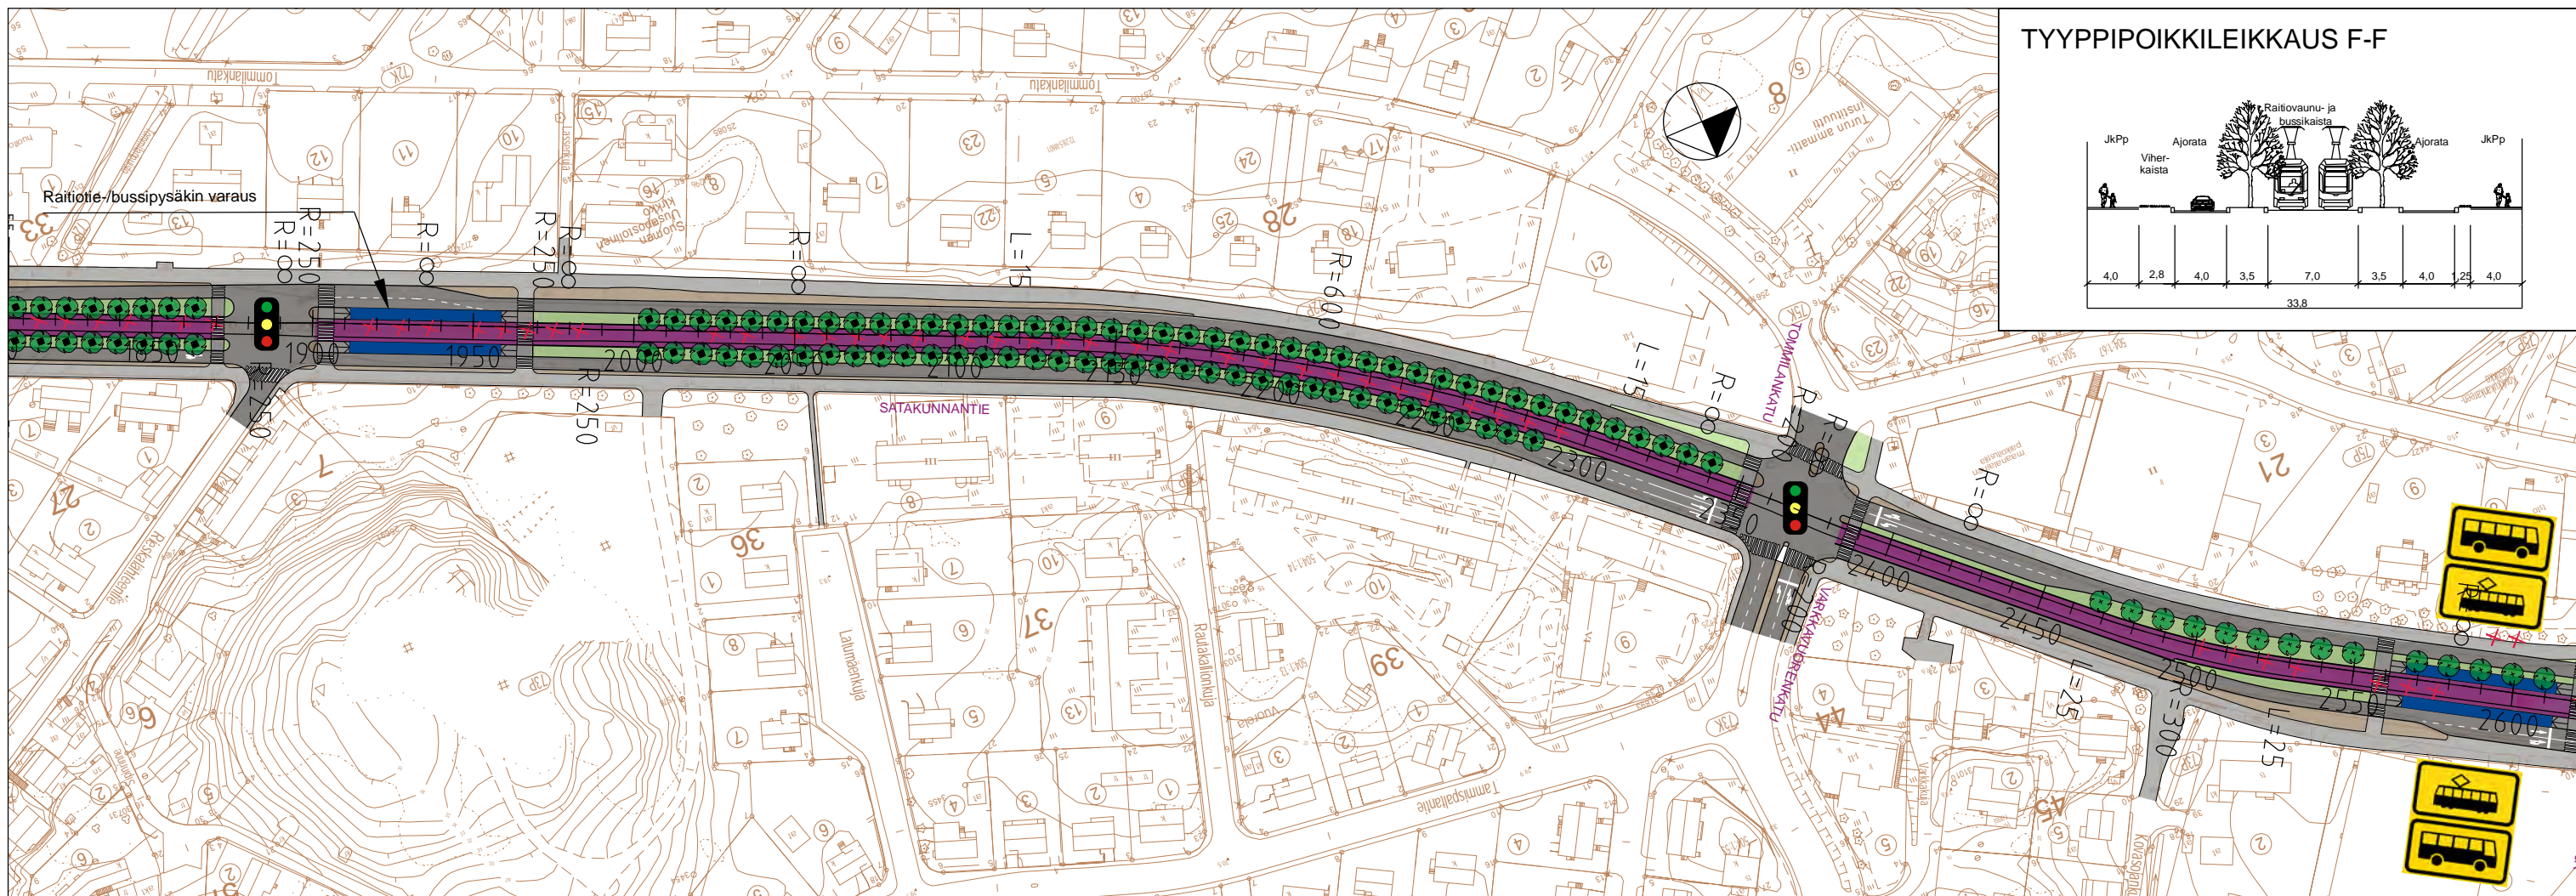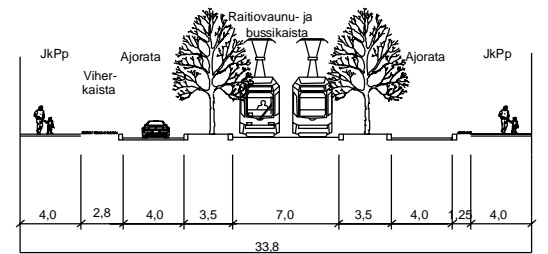

- SEKALIIKENNEKAISTA
 - RAITIOVAUNU- JA BUSSIKAISTA
 - RAITIOVAUNUVÄYLÄ
 - RAITIOVAUNUPYSÄKKI *
 - BUSSIPYSÄKKI (paikallisliikenne)
 - BUSSIPYSÄKKI (kaukoliikenne)
 - AJORATA
 - KEVYT LIIKENNE
 - EROTUSKAISTAT
 - VIHHERKAISTAT
- * Raitiovaunu- ja bussikaistoilla myös bussipysäkki



TURUN RAITIOTIE
KESKUSTA-RUNOSMÄKI

YLEISSUUNNITELMA

ASEMAPIIRUSTUS JA PITUUSLEIKKAUS, PLV 1850 - 2600

Piirustus
RATA R04
Mittakaava
1:2000 / 1:400
Pvm.
15.10.2014



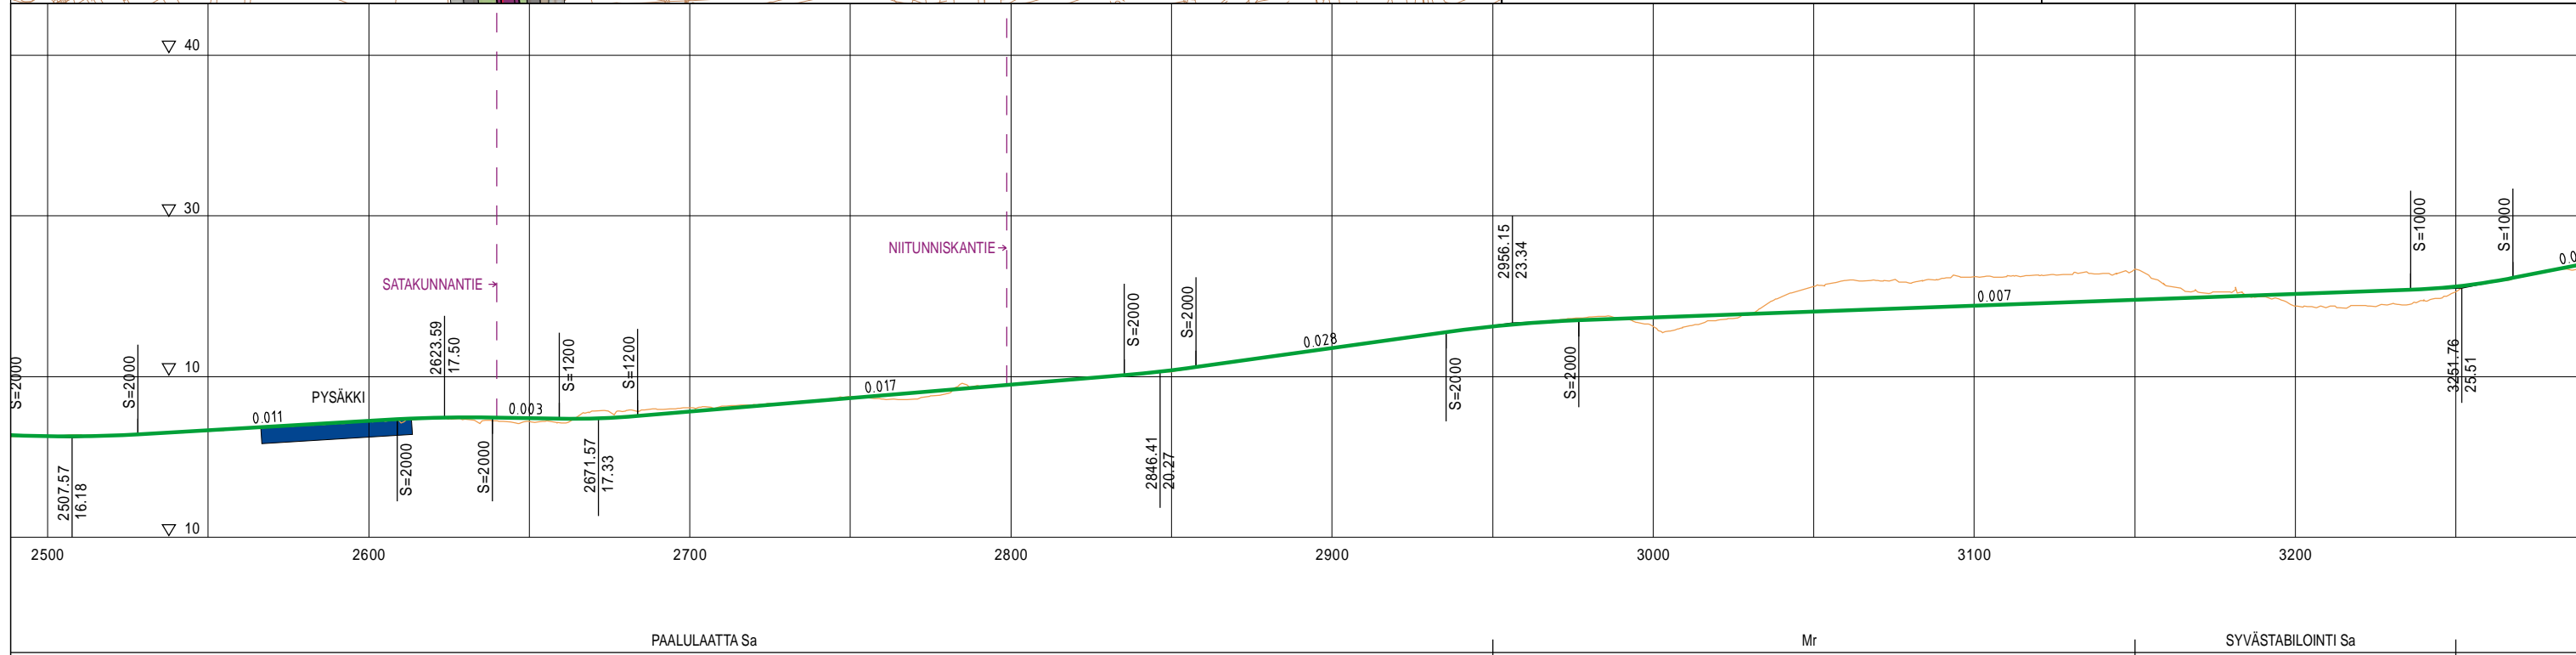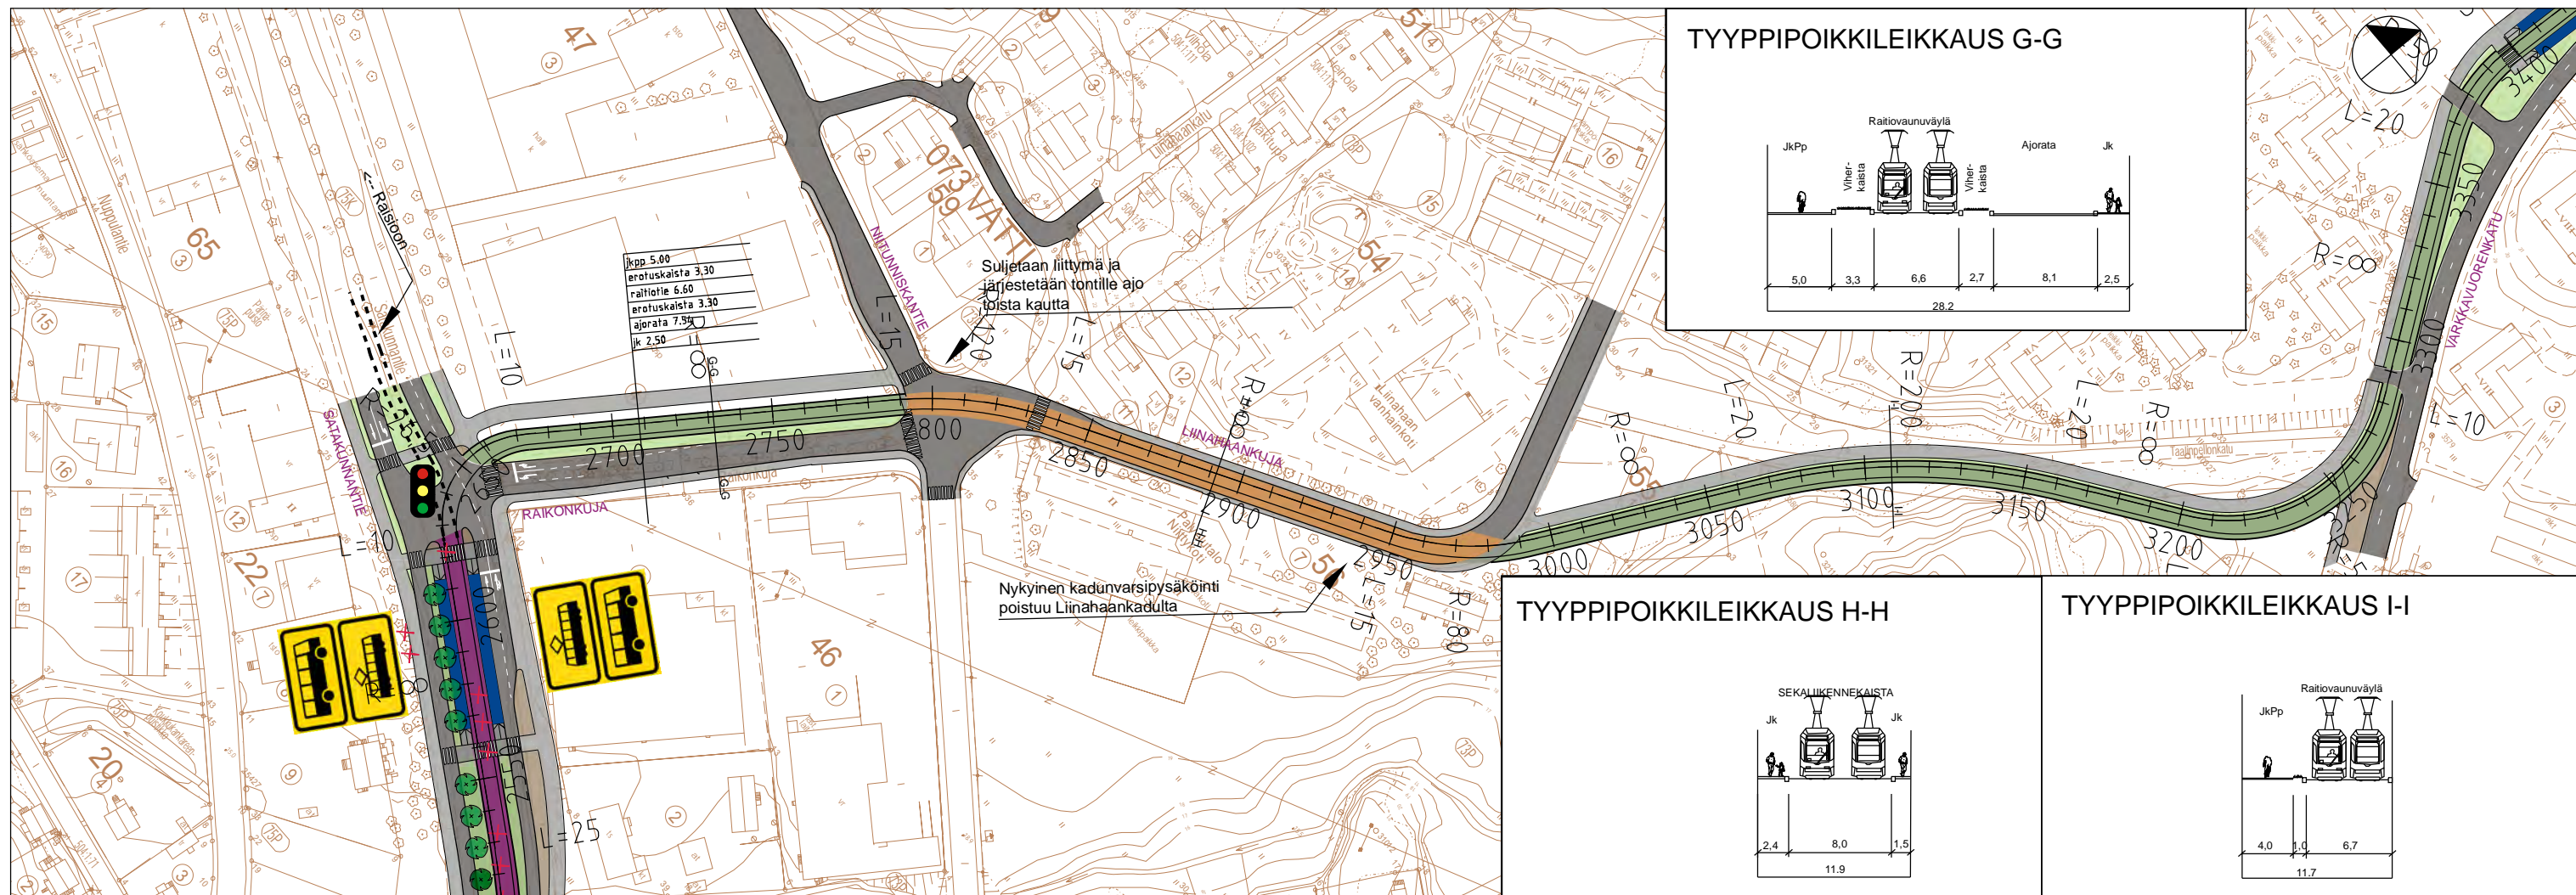

- SEKALIIKENNEKAISTA
 - RAITIOVAUNU- JA BUSSIKAISTA
 - RAITIOVAUNUVÄYLÄ
 - RAITIOVAUNUPYSÄKKI *
 - BUSSIPYSÄKKI (paikallisliikenne)
 - BUSSIPYSÄKKI (kaukoliikenne)
 - AJORATA
 - KEVYT LIIKENNE
 - EROTUSKAISTAT
 - VIHHERKAISTAT
- * Raitiovaunu- ja bussikaistoilla myös bussipysäkki

TURUN RAITIOTIE


KESKUSTA-RUNOSMÄKI

YLEISSUUNNITELMA



ASEMAPIIRUSTUS JA PITUUSLEIKKAUS, PLV 2500 - 3250

Piirustus
RATA R05
Mittakaava
1:2000 / 1:400
Pvm.
15.10.2014



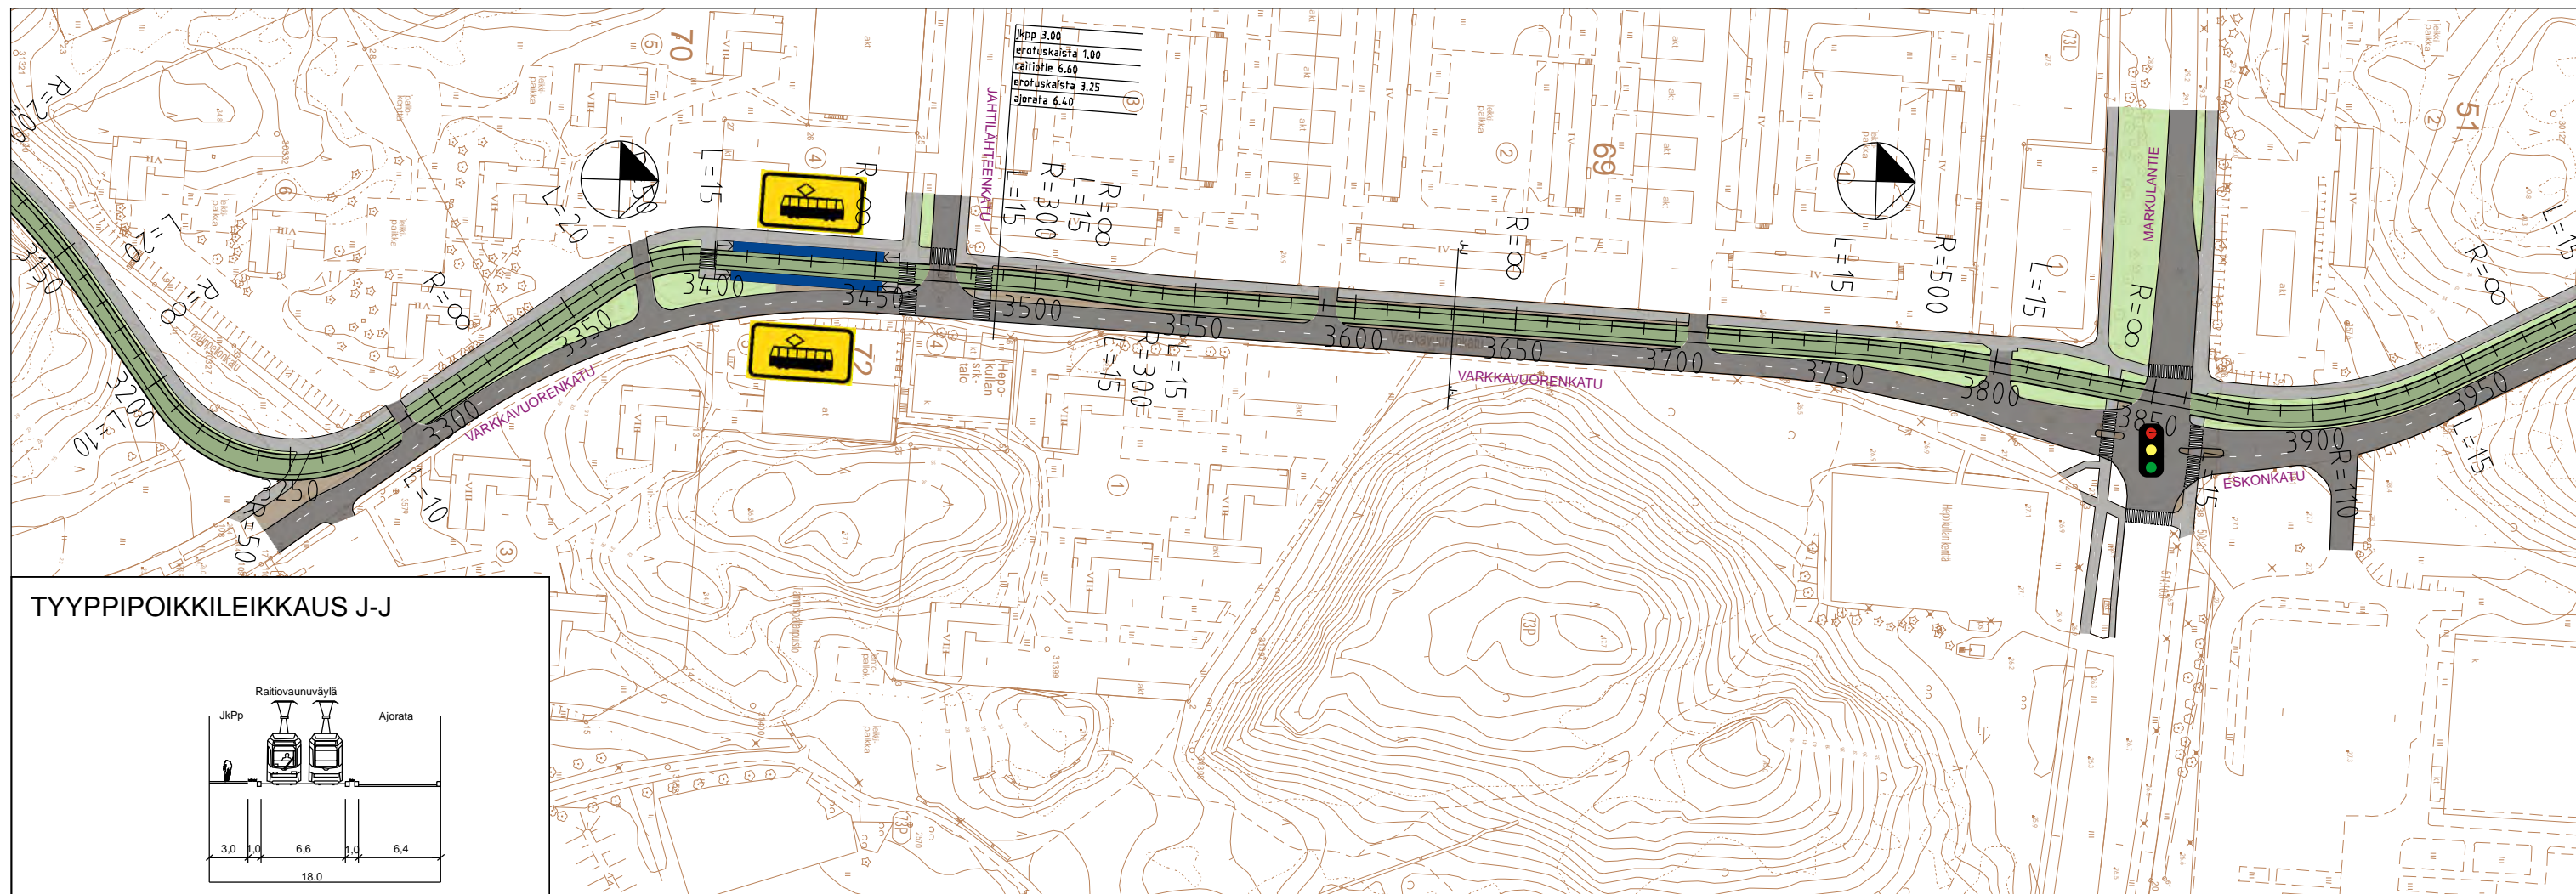

TYYPPIPOIKKILEIKKAUS J-J

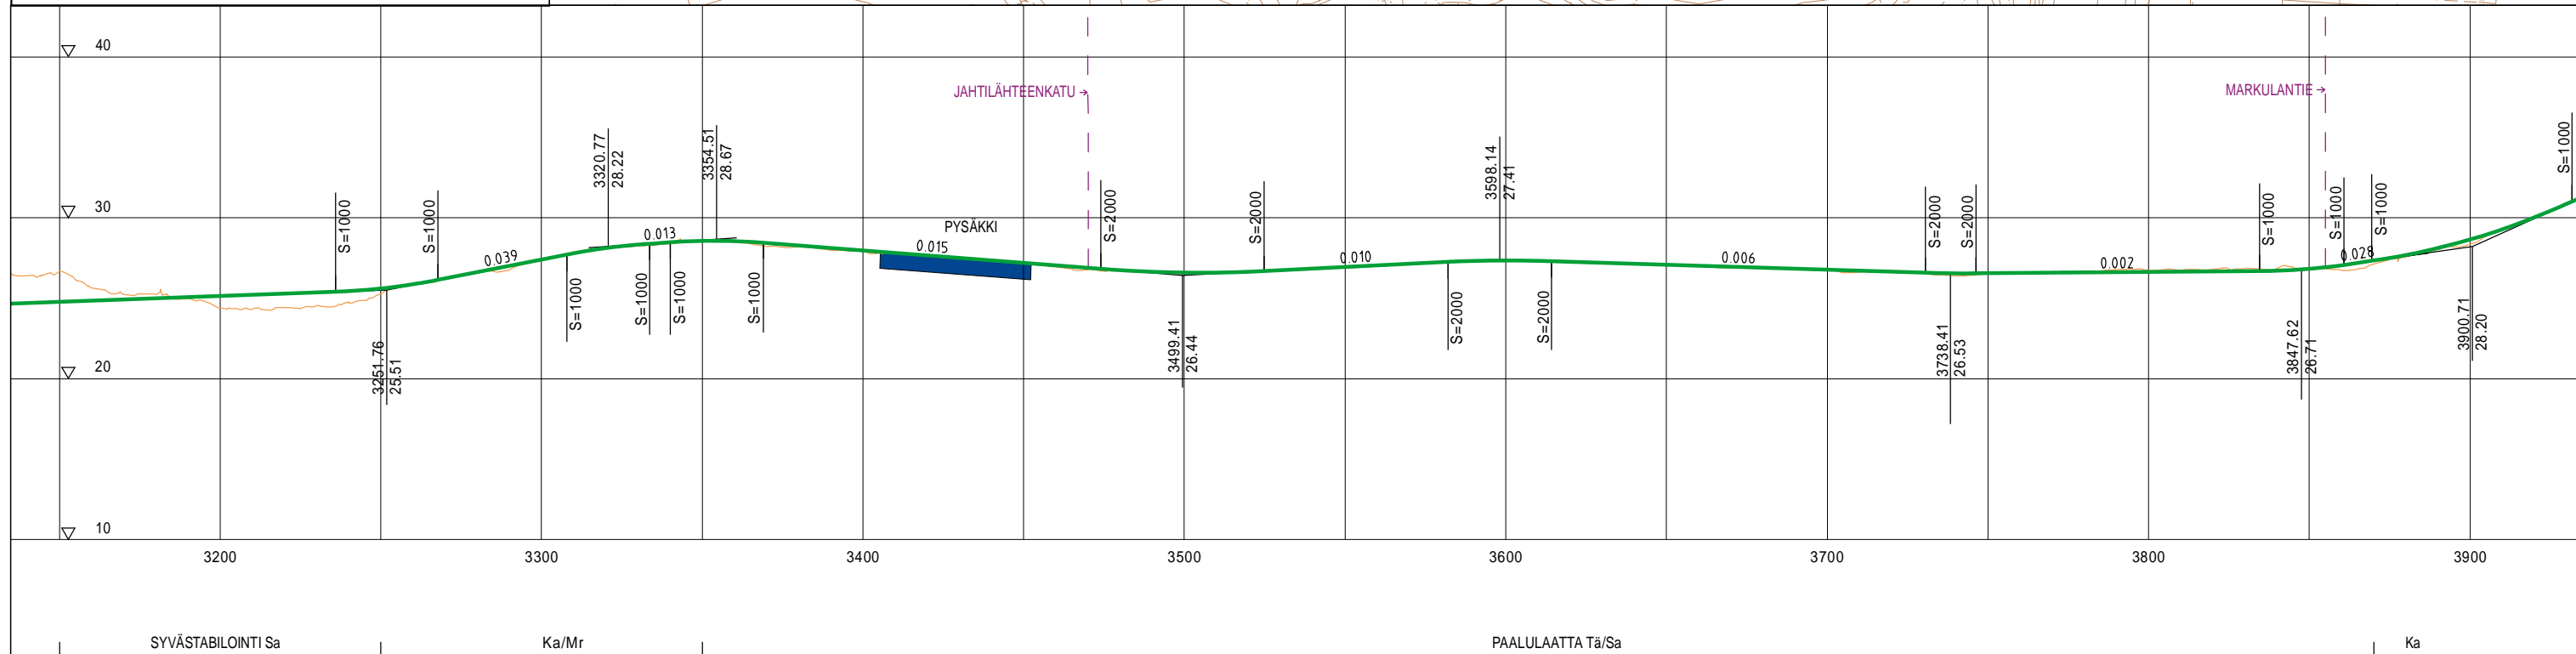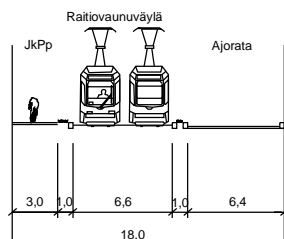

- | | |
|----------------------------------|----------------|
| SEKALIIKENNEKAISTA | AJORATA |
| RAITIOVAUNU- JA BUSSIKAISTA | KEVYT LIIKENNE |
| RAITIOVAUNUVÄYLÄ | EROTUSKAISTAT |
| RAITIOVAUNUPYSÄKKI * | VIHHERKAISTAT |
| BUSSIPYSÄKKI (paikallisliikenne) | |
| BUSSIPYSÄKKI (kaukoliikenne) | |
- * Raitiovaunu- ja bussikaistoilla myös bussipysäkki

TURUN RAITIOTIE
KESKUSTA-RUNOSMÄKI




YLEISSUUNNITELMA

ASEMAPIIRUSTUS JA PITUUSLEIKKAUS, PLV 3150 - 3800

Piirustus
RATA R06
Mittakaava
1: 2000 / 1: 400
Pvm.
15.10.2014



TYYPPIPOIKKILEIKKAUS K-K

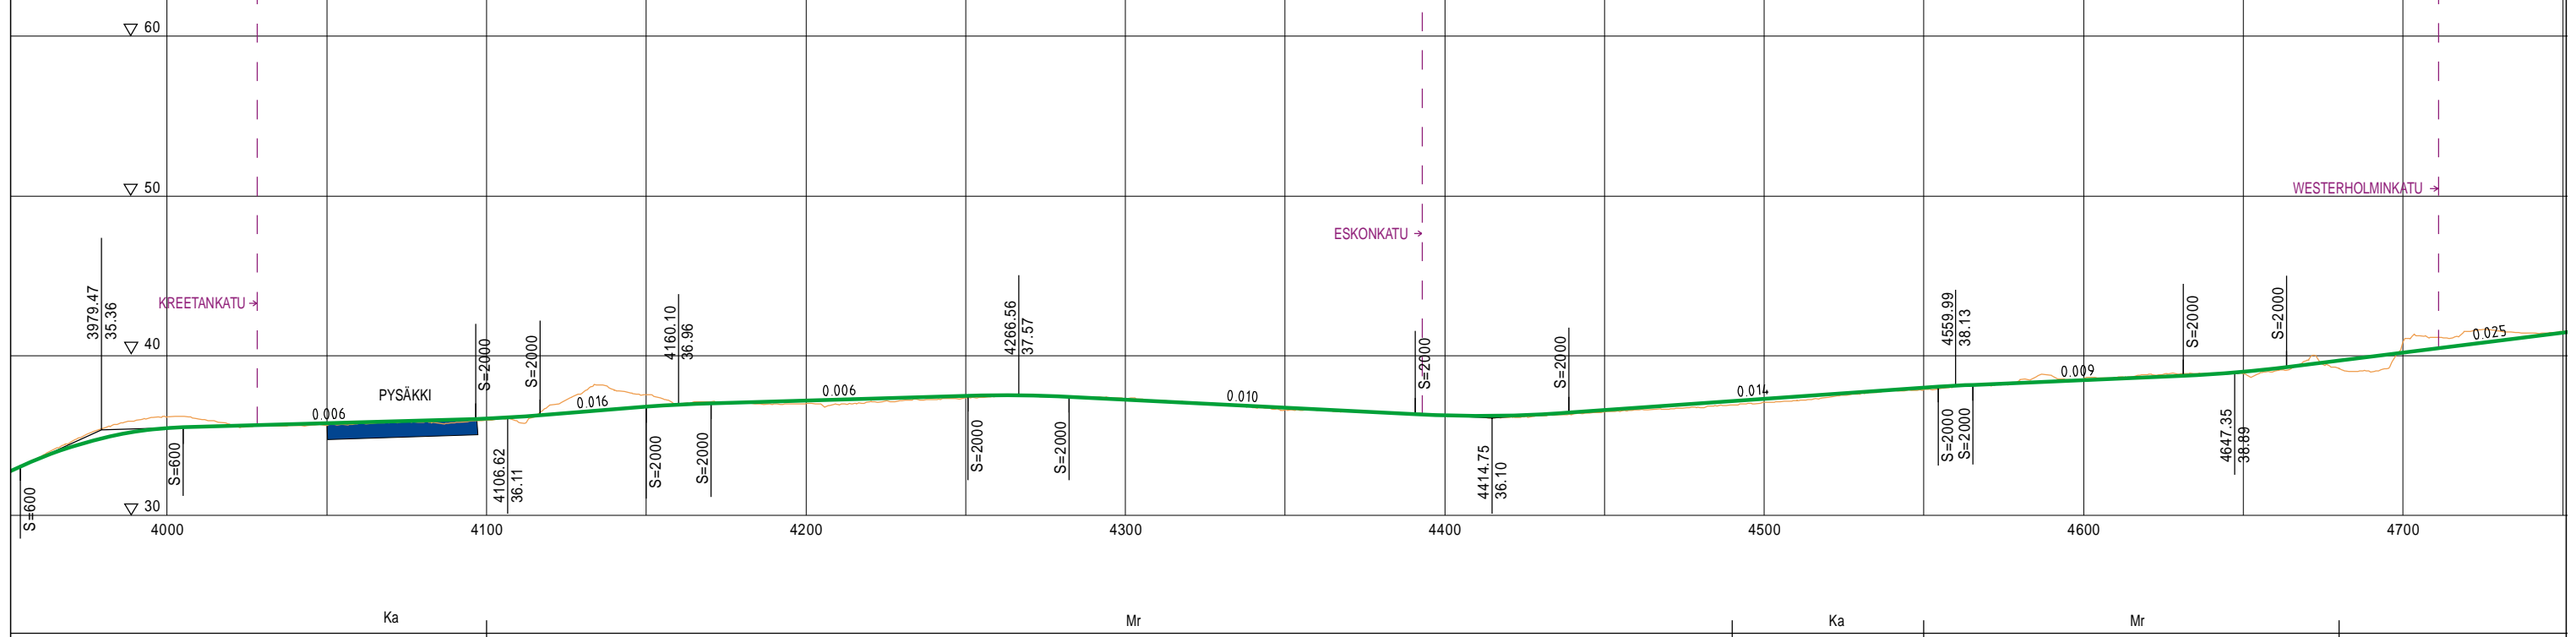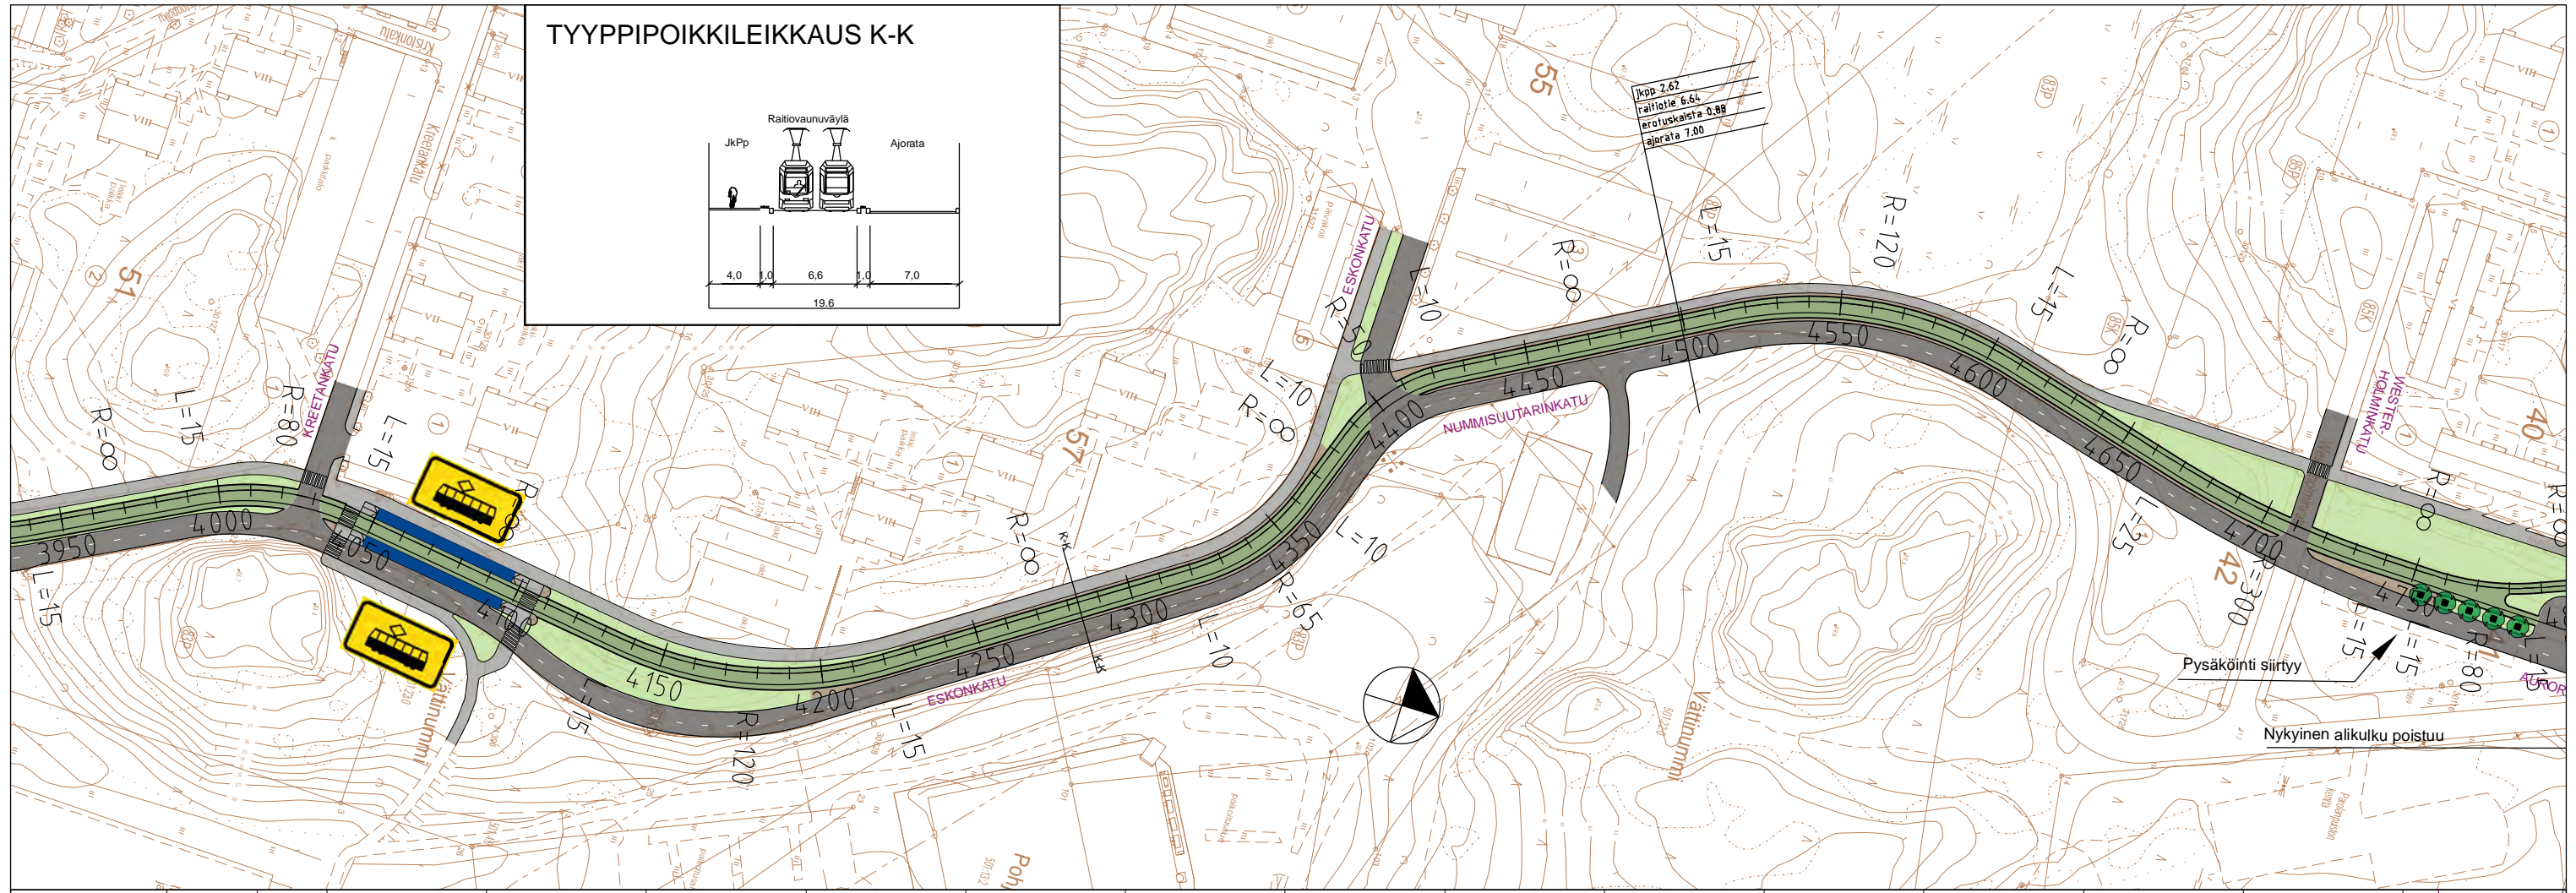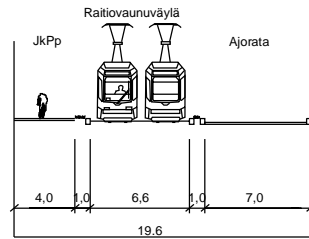

- | | | | |
|--|----------------------------------|--|----------------|
| | SEKALIIKENNEKAISTA | | AJORATA |
| | RAITIOVAUNU- JA BUSSIKAISTA | | KEVYT LIIKENNE |
| | RAITIOVAUNUVÄYLÄ | | EROTUSKAISTAT |
| | RAITIOVAUNUPYSÄKKI * | | VIHERKAISTAT |
| | BUSSIPYSÄKKI (paikallisliikenne) | | |
| | BUSSIPYSÄKKI (kaukoliikenne) | | |
- * Raitiovaunu- ja bussikaistoilla myös bussipysäkki



TURUN RAITIOTIE
KESKUSTA-RUNOSMÄKI

YLEISSUUNNITELMA

ASEMAPIIRUSTUS JA PITUUSLEIKKAUS, PLV 3950 - 4750

Piirustus
RATA R07
Mittakaava
1:2000 / 1:400
Pvm.
15.10.2014



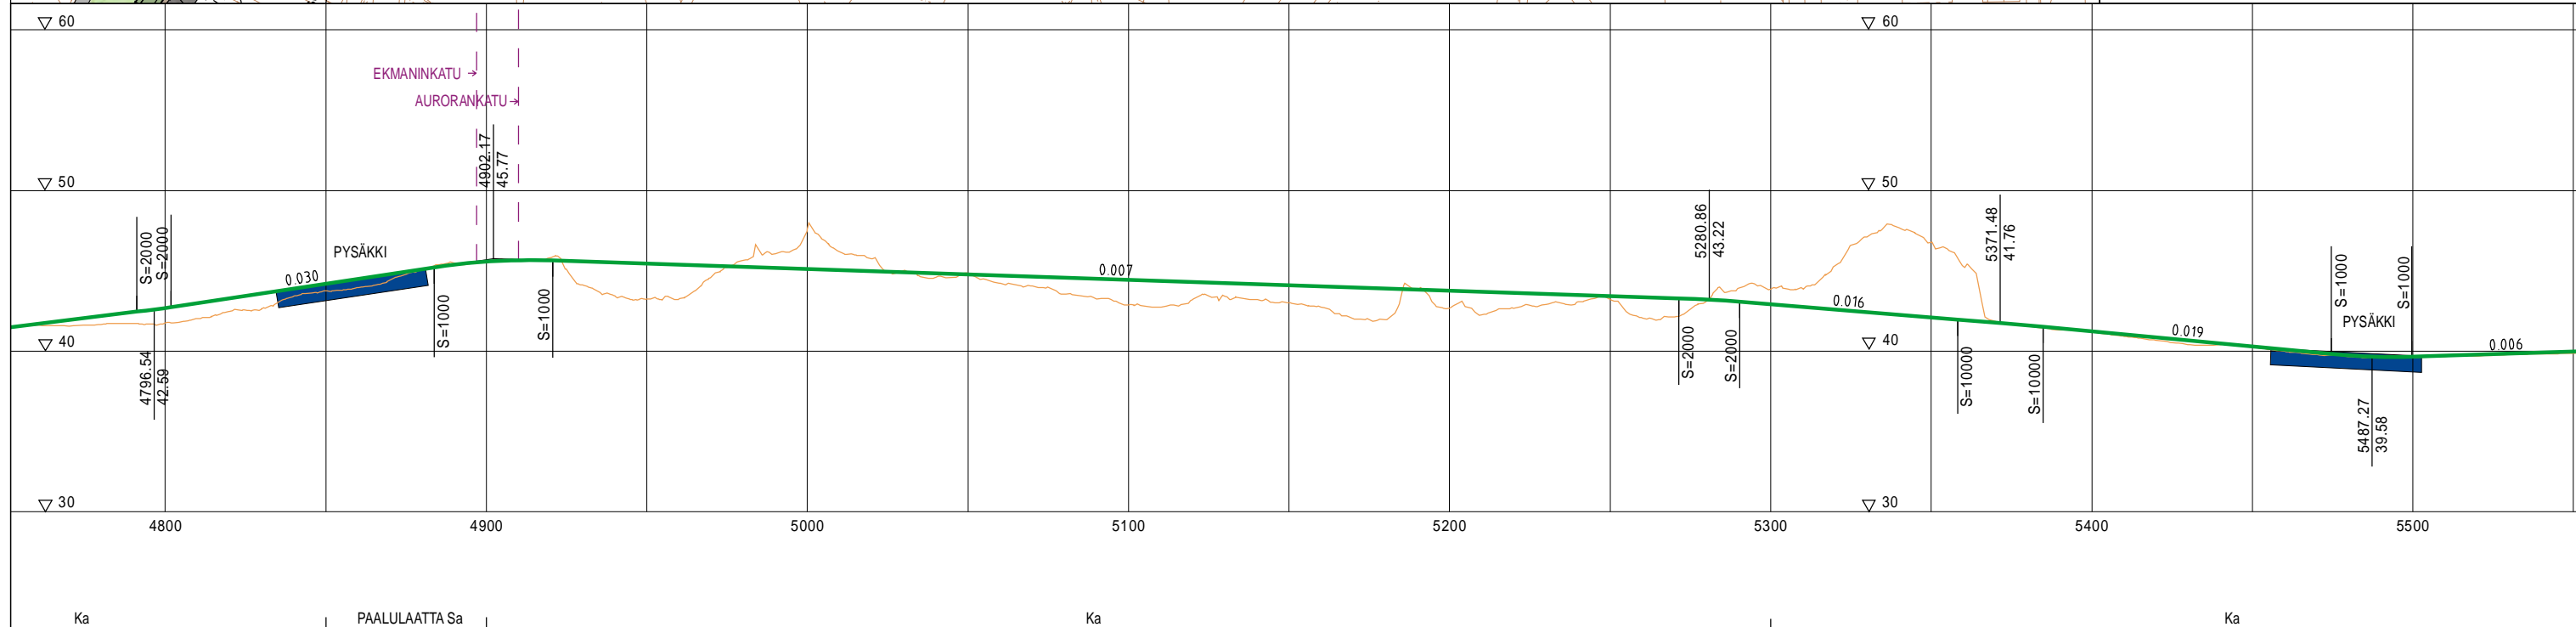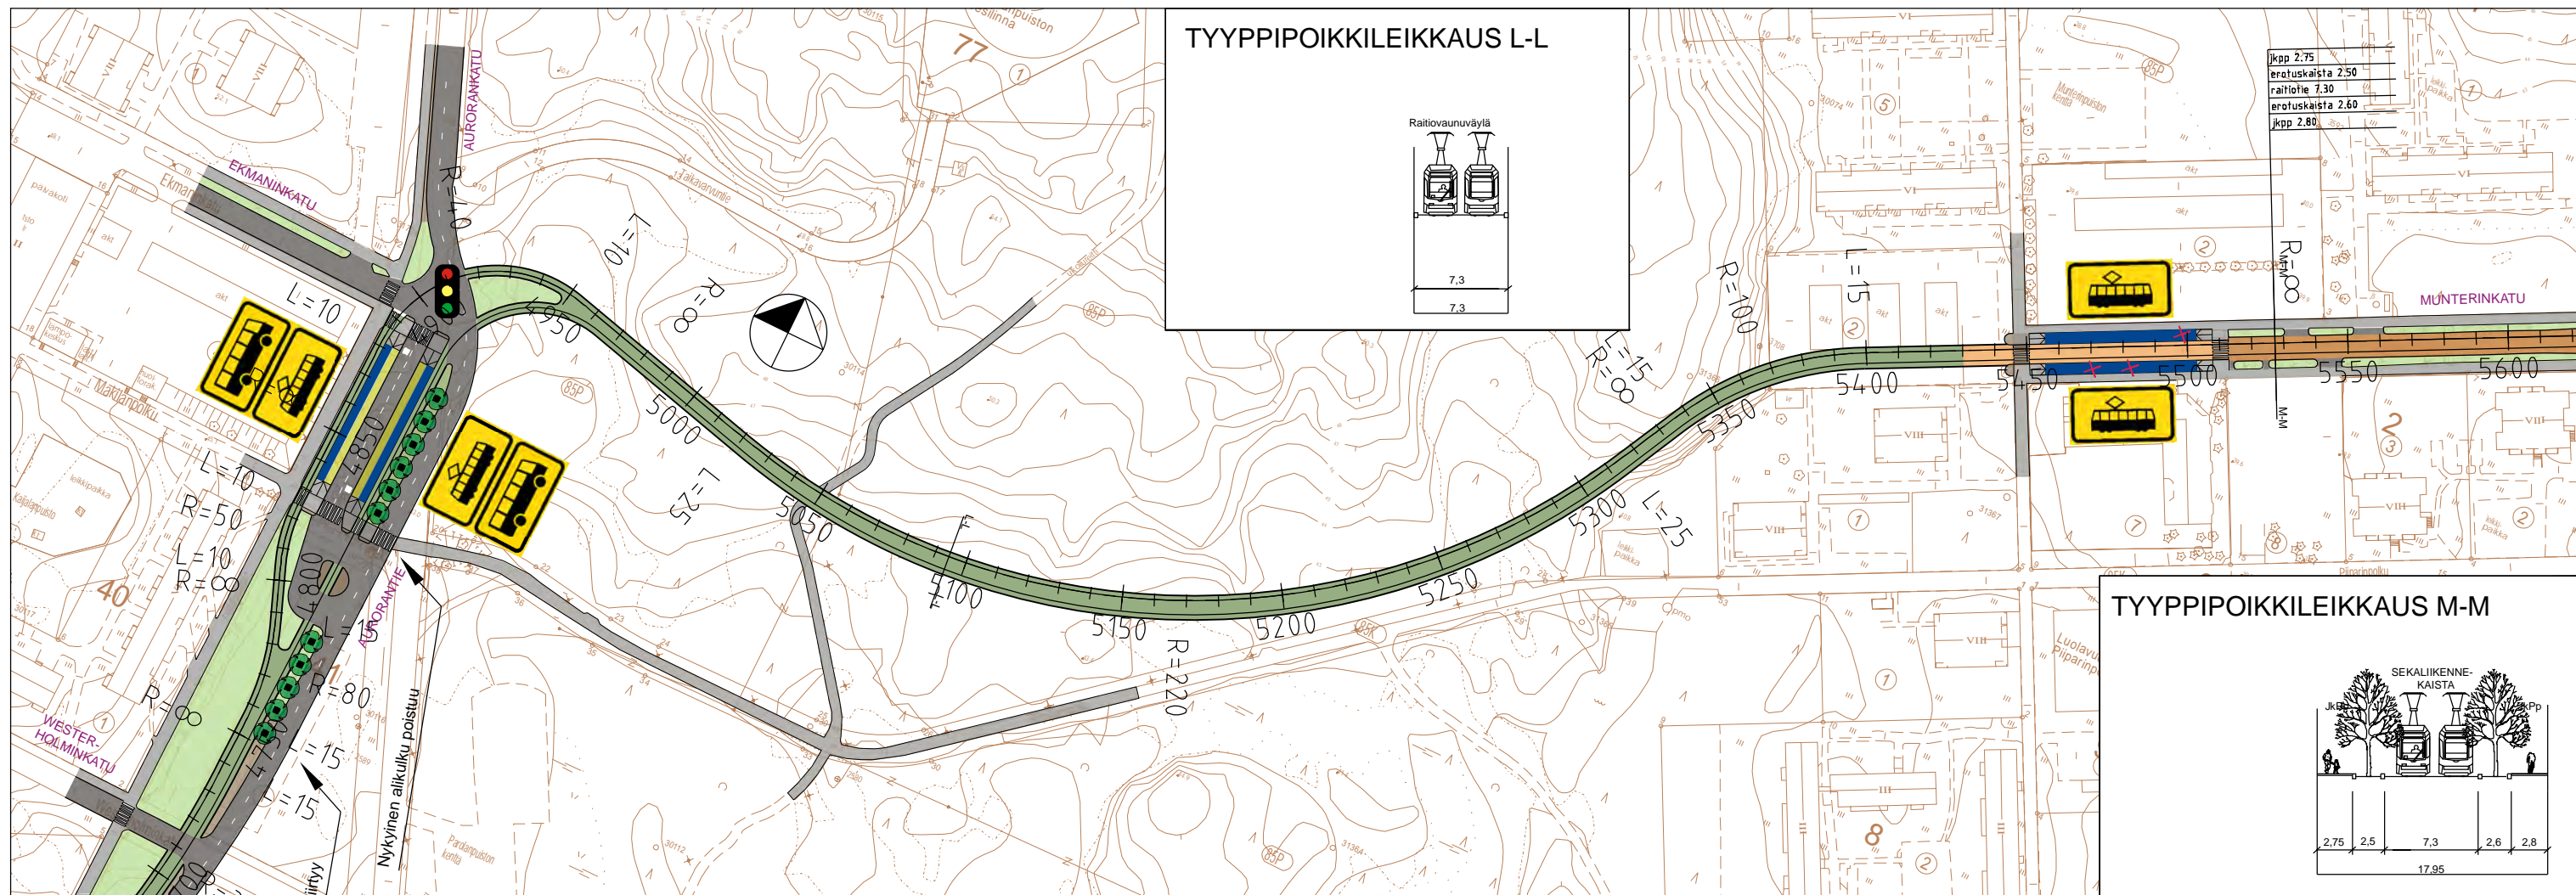

- SEKALIIKENNEKAISTA
 - RAITIOVAUNU- JA BUSSIKAISTA
 - RAITIOVAUNUVÄYLÄ
 - RAITIOVAUNUPYSÄKKI *
 - BUSSIPYSÄKKI (paikallisliikenne)
 - BUSSIPYSÄKKI (kaukoliikenne)
 - AJORATA
 - KEVYT LIIKENNE
 - EROTUSKAISTAT
 - VIHHERKAISTAT
- * Raitiovaunu- ja bussikaistoilla myös bussipysäkki

TURUN RAITIOTIE KESKUSTA-RUNOSMÄKI

YLEISSUUNNITELMA

ASEMAPIIRUSTUS JA PITUUSLEIKKAUS, PLV 4450 - 5200

Piirustus
RATA R08
Mittakaava
1:2000 / 1:400
Pvm.
15.10.2014

TURKU

RAMBOLL **WSP**