


Talviajan järjestely

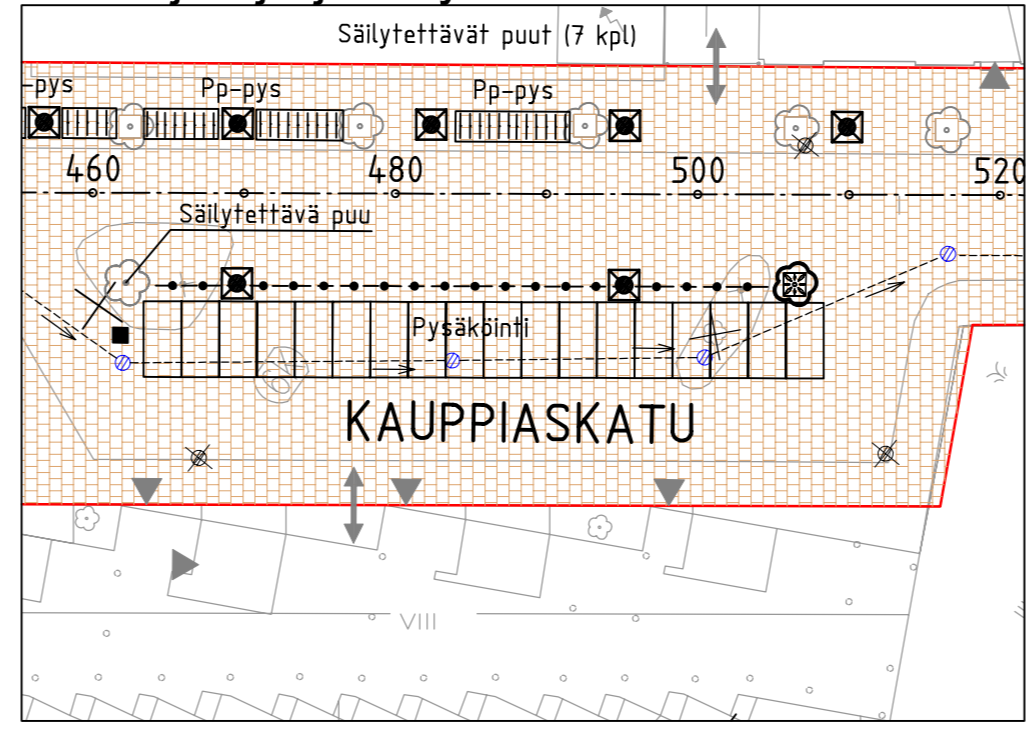

- ### Merkkien selitys:
- kiinteistöraja/katualueenraja
 - ⇔ ajoyhteys
 - ▼ sisäänkäynti
 - graniittinen madallettu reunatuki
 - ⊗ nykyinen hulevesikaivo
 - ⊗ nykyinen hulevesikaivo, poistetaan tai varustetaan umpikannella
 - ⊗ suunniteltu hulevesikaivo
 - taite
 - ▨ betonilaatta
 - ▨ luonnonkivi
 - ▨ asfaltti
 - ⊗ istutettava puu
 - ⊗ nykyinen puu
 - ⊗ poistettava puu
 - ⊗ suunniteltu korkeus
 - ⊗ nykyinen korkeus
 - +4.8 suunniteltu korkeus
 - ⊗ puistovalaisin h=5 m
 - pysäköintimaksuautomaatti
 - ⊗ liikennevalo-ohjattu liittymä
 - siirrettävät pollarit tai muu ajoeste

HYVÄKSYNYT:
VIRAN PUOLESTA:

KAUPUNGINOSA: VI 006
ASEMAKAAVA HYVÄKSYTTY: 14.11.2011 (30/2007)
DIAARIONUMERO: 9903-2014
LIIKENNESUUNNITELMA: L 5507 056, Kauppiaskatu välillä Linnankatu–Läntinen Rantakatu, luonnos 15.4.2016
KATUOSUUNNITELMA: AJORATA 5, JALKAKÄYTTÄVÄ 5

KORVAA PIIRUSTUKSEN: K 5507 040
KORVAA OSITTAIN PIIRUSTUKSEN: E 5507 011, 012, A 7365 002

KORVATTU PIIRUSTUKSELLA:
KORVATTU OSITTAIN PIIRUSTUKSELLA:

Koordinaattijärjestelmät:
Taso X,Y: ETRS-GK23
Korkeus Z: N2000

TUNN.	MUUTOS TAI TÄYDENNYS	PÄIVÄYS	SUUNNIT./PIIRT.	LIIKENNESUUNN.	TARK.
-------	----------------------	---------	-----------------	----------------	-------

TURUN KAUPUNGIN YMPÄRISTÖTOIMIALA
KAUPUNKISUUNNITTELU
SUUNNITTELUYKSIKKÖ

Puolalanenkatu 5
20100 Turku
eturunmi.sukunimi@turku.fi
puh. 02-330 000
fax 02-230 5050

KOHDE: KAUPPIASKATU välillä Linnankatu – Läntinen Rantakatu

SISÄLTÖ: KATUSUUNNITELMA

SUUNNITTELIJA RAMBOLL/TuTu	PIIRTÄJÄ RAMBOLL/AMIP	TARKASTANUT RAMBOLL/TMat	TARKASTANUT Kari Linnakoski	MITTAKAAVA 1:500, 1:100	MUUTOS
PÄIVÄYS 15.4.2016	SUUNNITTELU PÄÄLLIKKÖ			PIIRUSTUSNUMERO K 5507 055	

RAMBOLL Ramboll Kirjastokatu 4 70100 Kuopio

1510018968 K2D