


- ### Merkkien selitys:
- kiinteistöraja/katualueenraja
  - ▼ sisäänkäynti
  - graniittinen reunatuki h = 120 mm
  - - - graniittinen madallettu reunatuki
  - ⊙ nykyinen hulevesikaivo
  - ⊗ nykyinen hulevesikaivo, poistetaan tai varustetaan umpikannella
  - ⊕ suunniteltu hulevesikaivo
  - ⊕ suunniteltu hulevesikouru ja -kaivo
  - betonilaatta
  - luonnonkivi
  - asfaltti
  - 5.8  
5.7 suunniteltu korkeus
  - 5.8  
5.7 nykyinen korkeus
  - +6.0 suunniteltu korkeus
  - ⊗● pylväsvalaisin
  - 00 liikennevalo-ohjattu liittymä
  - Pys Pysäkkikatos

Jalkakäytävät ja pysäkit varustetaan katulämmityksellä.  
 Jalkakäytävät varustetaan ohjaavalla laattalla välillä Aurakatu-Kauppiaskatu.

Poikkileikkaus 1:100, PL=275

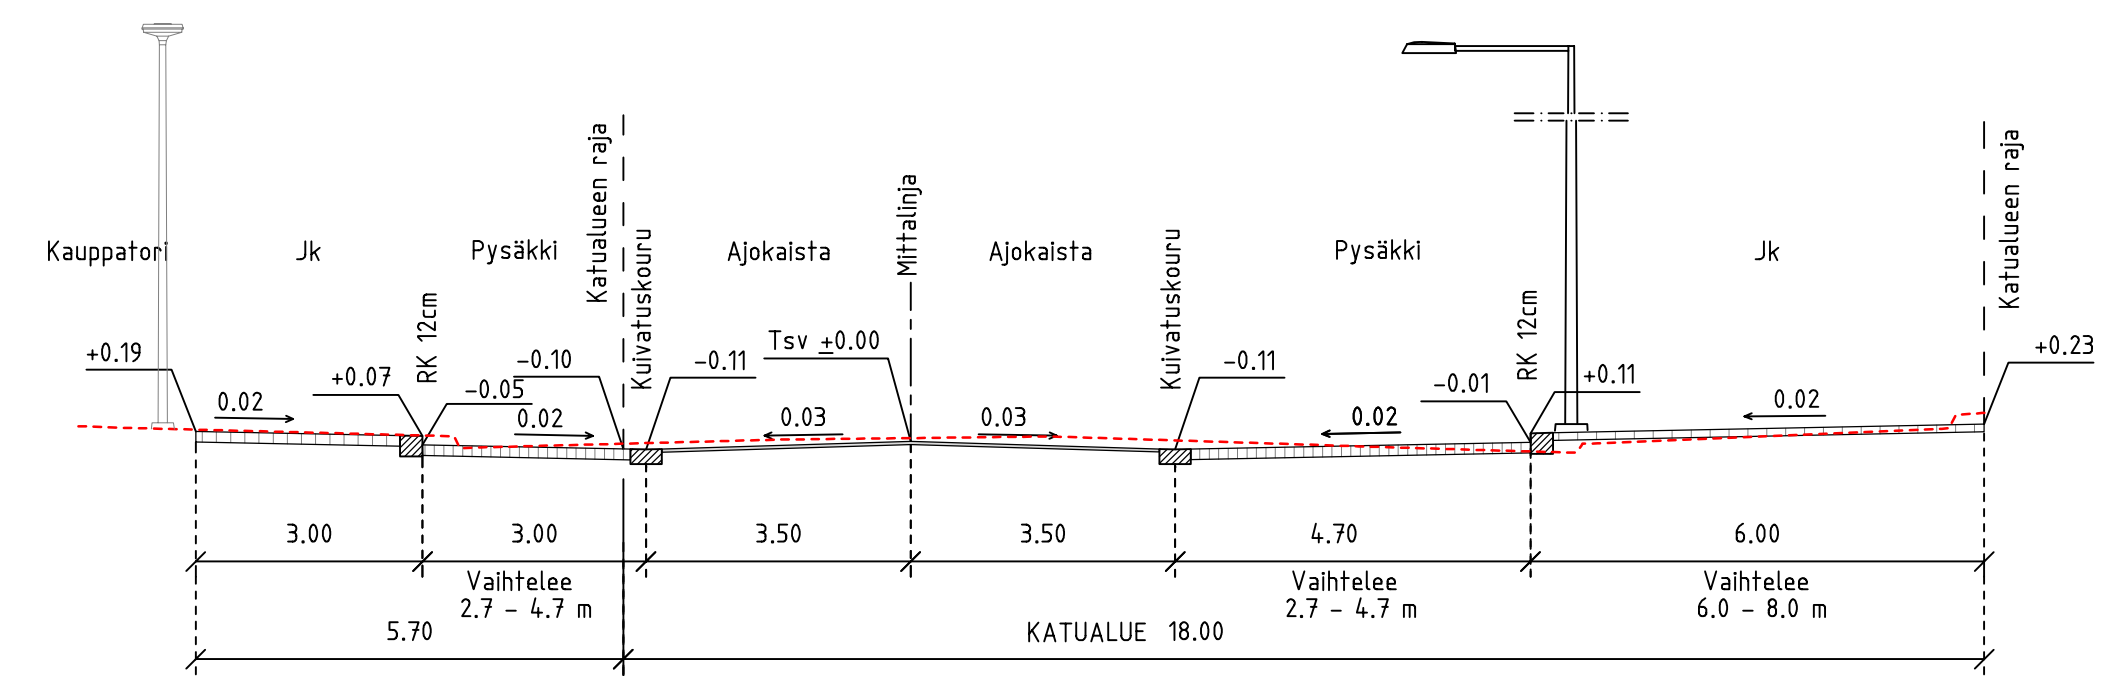

HYVÄKSYNTY:  
 VIRAN PUOLESTA:

KAUPUNGINOSA: VI 006  
 ASEMAKAAVA HYVÄKSYTTY: 18.6.2012 (11/2011)  
 DIAARIONUMERO: 9903-2014  
 LIIKENNESUUNNITELMA: L 3905 017, luonnos 15.4.2016  
 KATULUOKKA: AJORATA 3, JALKAKÄYTTÄVÄ 5

KORVAA PIIRUSTUKSEN:  
 KORVAA OSITTAIN PIIRUSTUKSEN: C 5507 034, K 5507 045, R 5507 044, H 6014 001, D 6014 004

KORVATTU PIIRUSTUKSELLA:  
 KORVATTU OSITTAIN PIIRUSTUKSELLA:

Koordinaattijärjestelmät:  
 Taso X,Y: ETRS-GK23  
 Korkeus Z: N2000

TUNN.	MUUTOS TAI TÄYDENNYS	PÄIVÄYS	SUUNNIT./PIIRT.	LIIKENNESUUNN.	TARK.

TURUN KAUPUNGIN YMPÄRISTÖTOIMIALA  
**KAUPUNKISUUNNITTELU**  
 SUUNNITTELUYKSIKKÖ

Puolalanenkatu 5  
 20100 Turku  
 etunimi.sukunimi@turku.fi  
 puh. 02-330 000  
 fax 02-230 5050

KOHDTE EERIKINKATU  
 välillä Aurakatu–Kauppiaskatu  
 KAUPPATORI  
 Eerikinkadun kohdalla

SISÄLTÖ  
 KATUSUUNNITELMA

SUUNNITTELIJA	PIIRTÄJÄ	TARKASTANUT	TARKASTANUT	MITTAKAAVA
RAMBOLL/TuTu	RAMBOLL/AMIP	RAMBOLL/TMat	Kari Linnakoski	1:500, 1:100
PÄIVÄYS	SUUNNITTELU PÄÄLLIKKÖ			PIIRUSTUSNUMERO
13.11.2015				K 6014 077
				MUUTOS
				RAMBOLL PIIRUSTUSNUMERO
				1510018968 K3B

**RAMBOLL** Ramboll Kirjastokatu 4 70100 Kuopio