


- ### Merkkien selitys:
- kiinteistöraja/katualueenraja
 - \longleftrightarrow ajoyhteys
 - \blacktriangledown sisäänkäynti
 - graniittinen reunatuki h = 120 mm
 - - - graniittinen madallettu reunatuki
 - nykyinen hulevesikaivo
 - ⊗ nykyinen hulevesikaivo, poistetaan tai varustetaan umpikannella
 - suunniteltu hulevesikaivo
 - - - taite
 - suunniteltu hulevesikouru ja -kaivo
 - ▨ betonilaatta
 - ▨ luonnonkivi
 - ▨ asfaltti
 - nykyinen puu
 - suunniteltu korkeus
 - nykyinen korkeus
 - +8.7 suunniteltu korkeus
 - ◇— nykyinen kadun yläpuolinen valaisin
 - nykyinen vajjerivetopylväs
 - liikennevalo-ohjattu liittymä

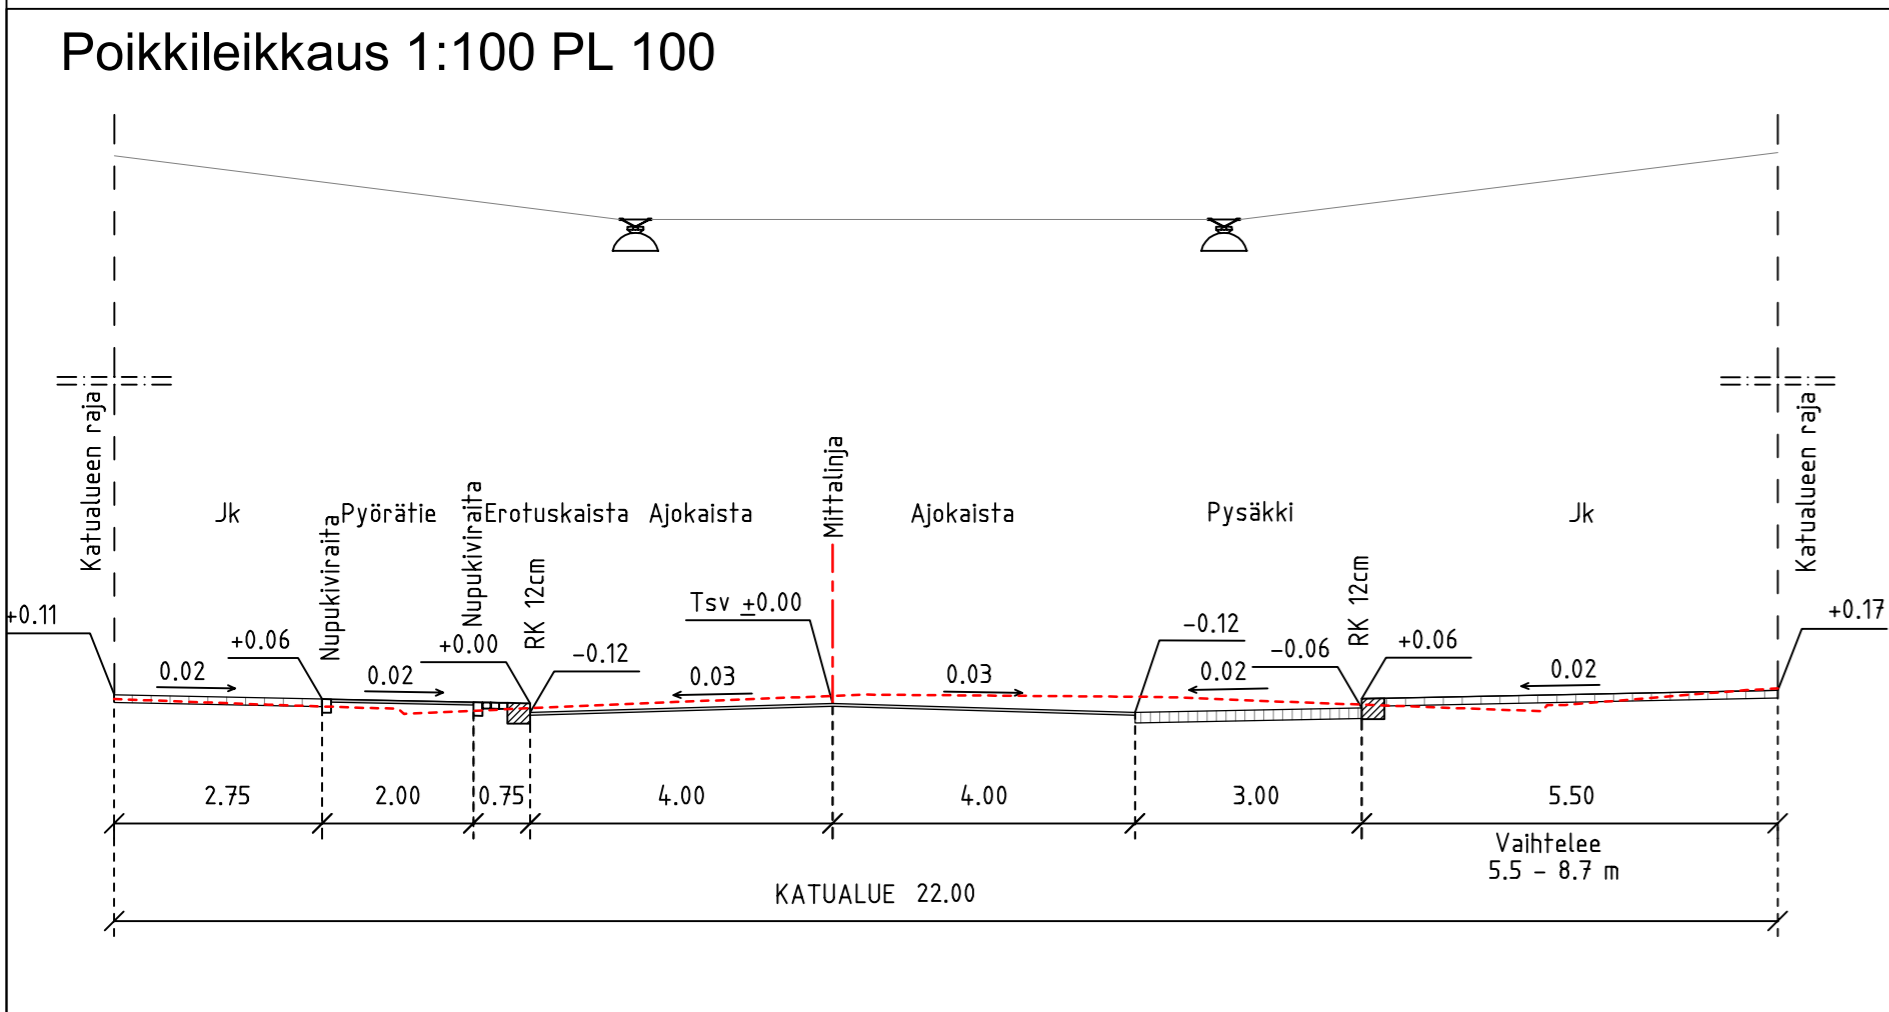

HYVÄKSYNYT:
VIRAN PUOLESTA:

KAUPUNGINOSA: VI 006
ASEMAKAAVA HYVÄKSYTTY: 18.6.2012 (11/2011), 16.1.1996 (40/1989)
välillä Maariankatu-Puutarhakatu 12.8.2014 (24/2012)

DIAARIONUMERO: 9903-2014
LIIKENNESUUNNITELMA: L 3905 017, luonnos 15.4.2016
KATULUOKKA: AJORATA 3, JALKAKÄYTÄVÄ 5, PYÖRÄTIE 5, PYÖRÄKAISTA 3

KORVAA PIIRUSTUKSEN:
KORVAA OSITTAIN PIIRUSTUKSEN: E 6102 010, 011, 012, A 6102 015

KORVATTU PIIRUSTUKSELLA:
KORVATTU OSITTAIN PIIRUSTUKSELLA:

Koordinaattijärjestelmät:
Taso X,Y: ETRS-GK23
Korkeus Z: N2000

TUNN.	MUUTOS TAI TÄYDENNYS	PÄIVÄYS	SUUNNIT./PIIRT.	LIIKENNESUUNN.	TARK.

TURUN KAUPUNGIN YMPÄRISTÖTOIMIALA
KAUPUNKISUUNNITTELU
SUUNNITTELUYKSIKKÖ

Puolalanenkatu 5
20100 Turku
etunimi.sukunimi@turku.fi
puh. 02-330 000
fax 02-230 5050

KOHDEN NIMI		SUUNNITTELUYKSIKKÖ		KATUSUUNNITELMA	
AURAKATU välillä Maariankatu – Yliopistonkatu		K 6102 046		KATUSUUNNITELMA	
SUUNNITTELIJA RAMBOLL/TuTu	PIIRTÄJÄ RAMBOLL/AMIP	TARKASTANUT RAMBOLL/TMat	TARKASTANUT Kari Linnakoski	MITTAKAAVA 1:500, 1:100	MUUTOS
PÄIVÄYS 15.4.2016	SUUNNITTELUYKSIKKÖ			PIIRUSTUSNUMERO K 6102 046	MUUTOS
Ramboll Kirjastokatu 4 70100 Kuopio				RAMBOLL PIIRUSTUSNUMERO 1510018968 K1A	