



★ = U



korv
38/7
39/9
121
122
96/8
osin 63/9


Kaupunkipyöräasema ★
10+12 kaupunkipyörää
6 parkkipaikkaa poistuu

Kaupunkipyörät Väistämisvelvoll. merll
Lisäkilven ja kaistar Pysäköintikielto
bussi nro 3 pysäkit
Pys.kiekk ja pys.kiehl
Pysäk.kiekk
Asukaspysäköinti muutos/tayd.

TURUN KAUPUNGIN I
LIIKENNESUUNNITTELUTOI
mittakaava 1:500

★ = UUSI

Ote liikennesuunnitelmasta	n:o L94/35
Kupittaankadun...	
KAUPUNKIPYÖRÄT	pvm 14.11.2017 SN/VL
	mittakaava 1:500
	Kilajk
Diario nro: 3911-2017	suunn pääll.

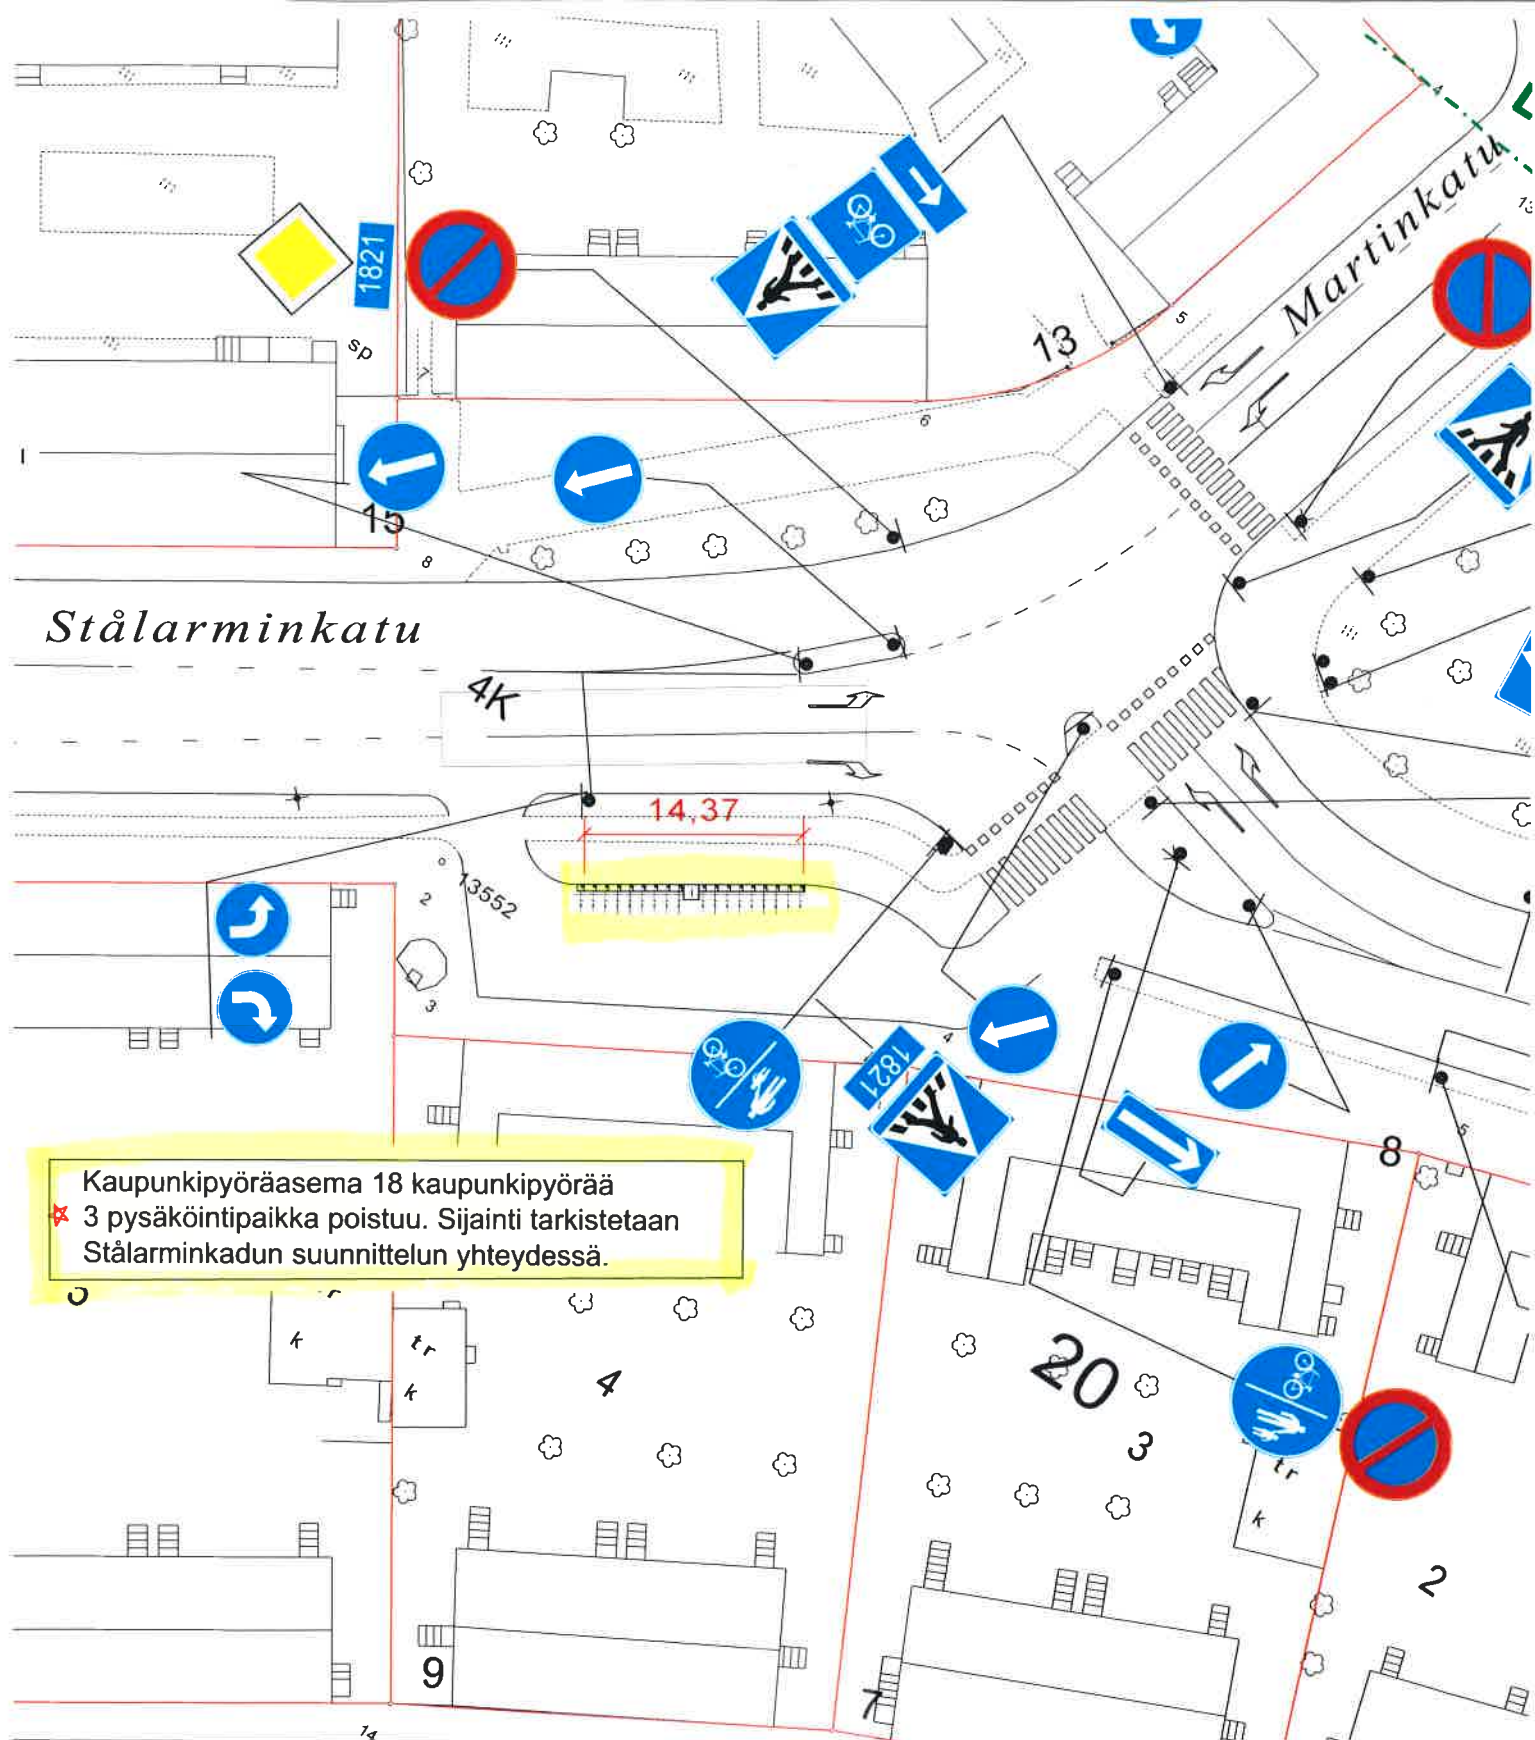

Kaupunkipyöräasema 18 kaupunkipyörää
 ★ 3 pysäköintipaikka poistuu. Sijainti tarkistetaan Stålarinkadun suunnittelun yhteydessä.

★ = UUSI

Ote liikennesuunnitelmasta		n:o L92/33	
Stålarinkadun...			
KAUPUNKIPYÖRÄT		pvm	14.11.2017 SN/VL
		mittakaava	1:500
Diario nro: 3911-2017		Kilajk	
		suunn.pääll.	

