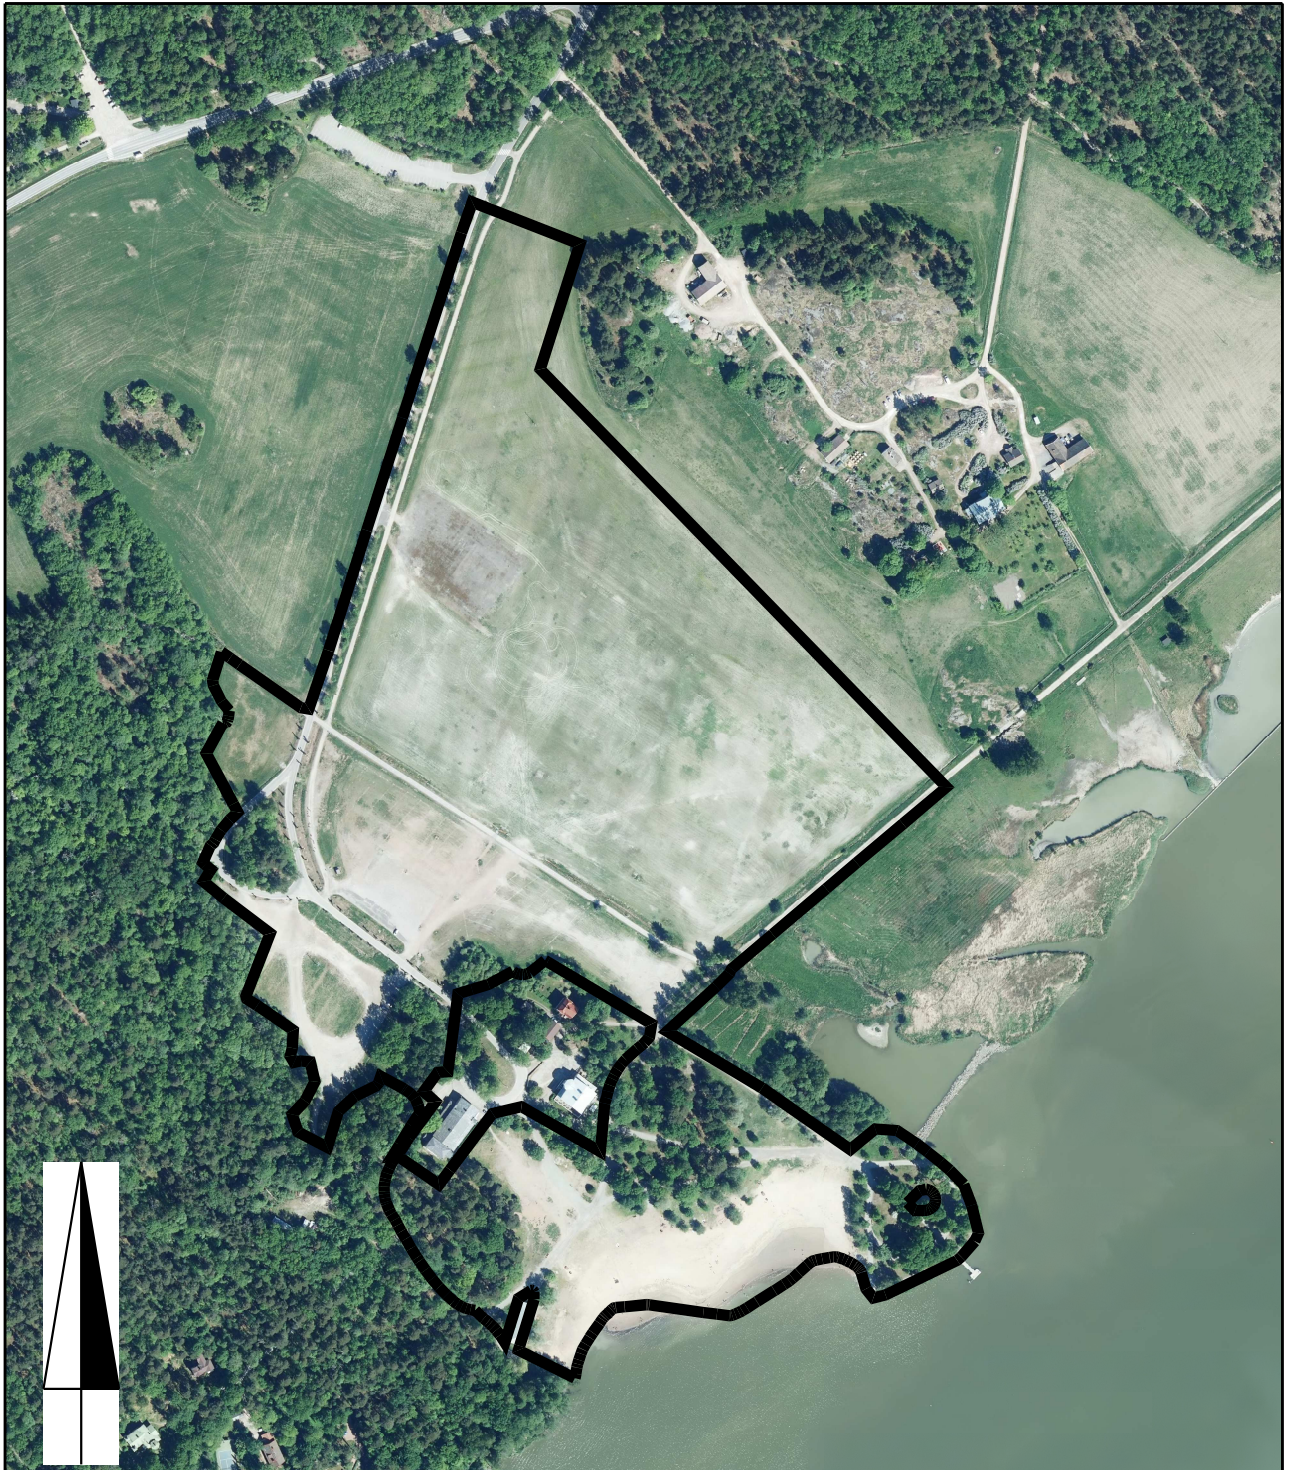

 Osa tilasta Ruissalo 853-503-1-3 (Ruissalo), pinta-ala n. 19,06 ha



0 250 m

turku  **KAUPUNKIYMPÄRISTÖTOIMIALA**

KARTTA	M 127	VALMISTELIJA	Kaisa Kauma-Laula
PVM	16.5.2019	PIIRTÄJÄ	Riina Graan