


METRO - TILAT KATUJEN ALLA

PK1: TURUN KAUPUNGIN TILAT
A3 = 1:750

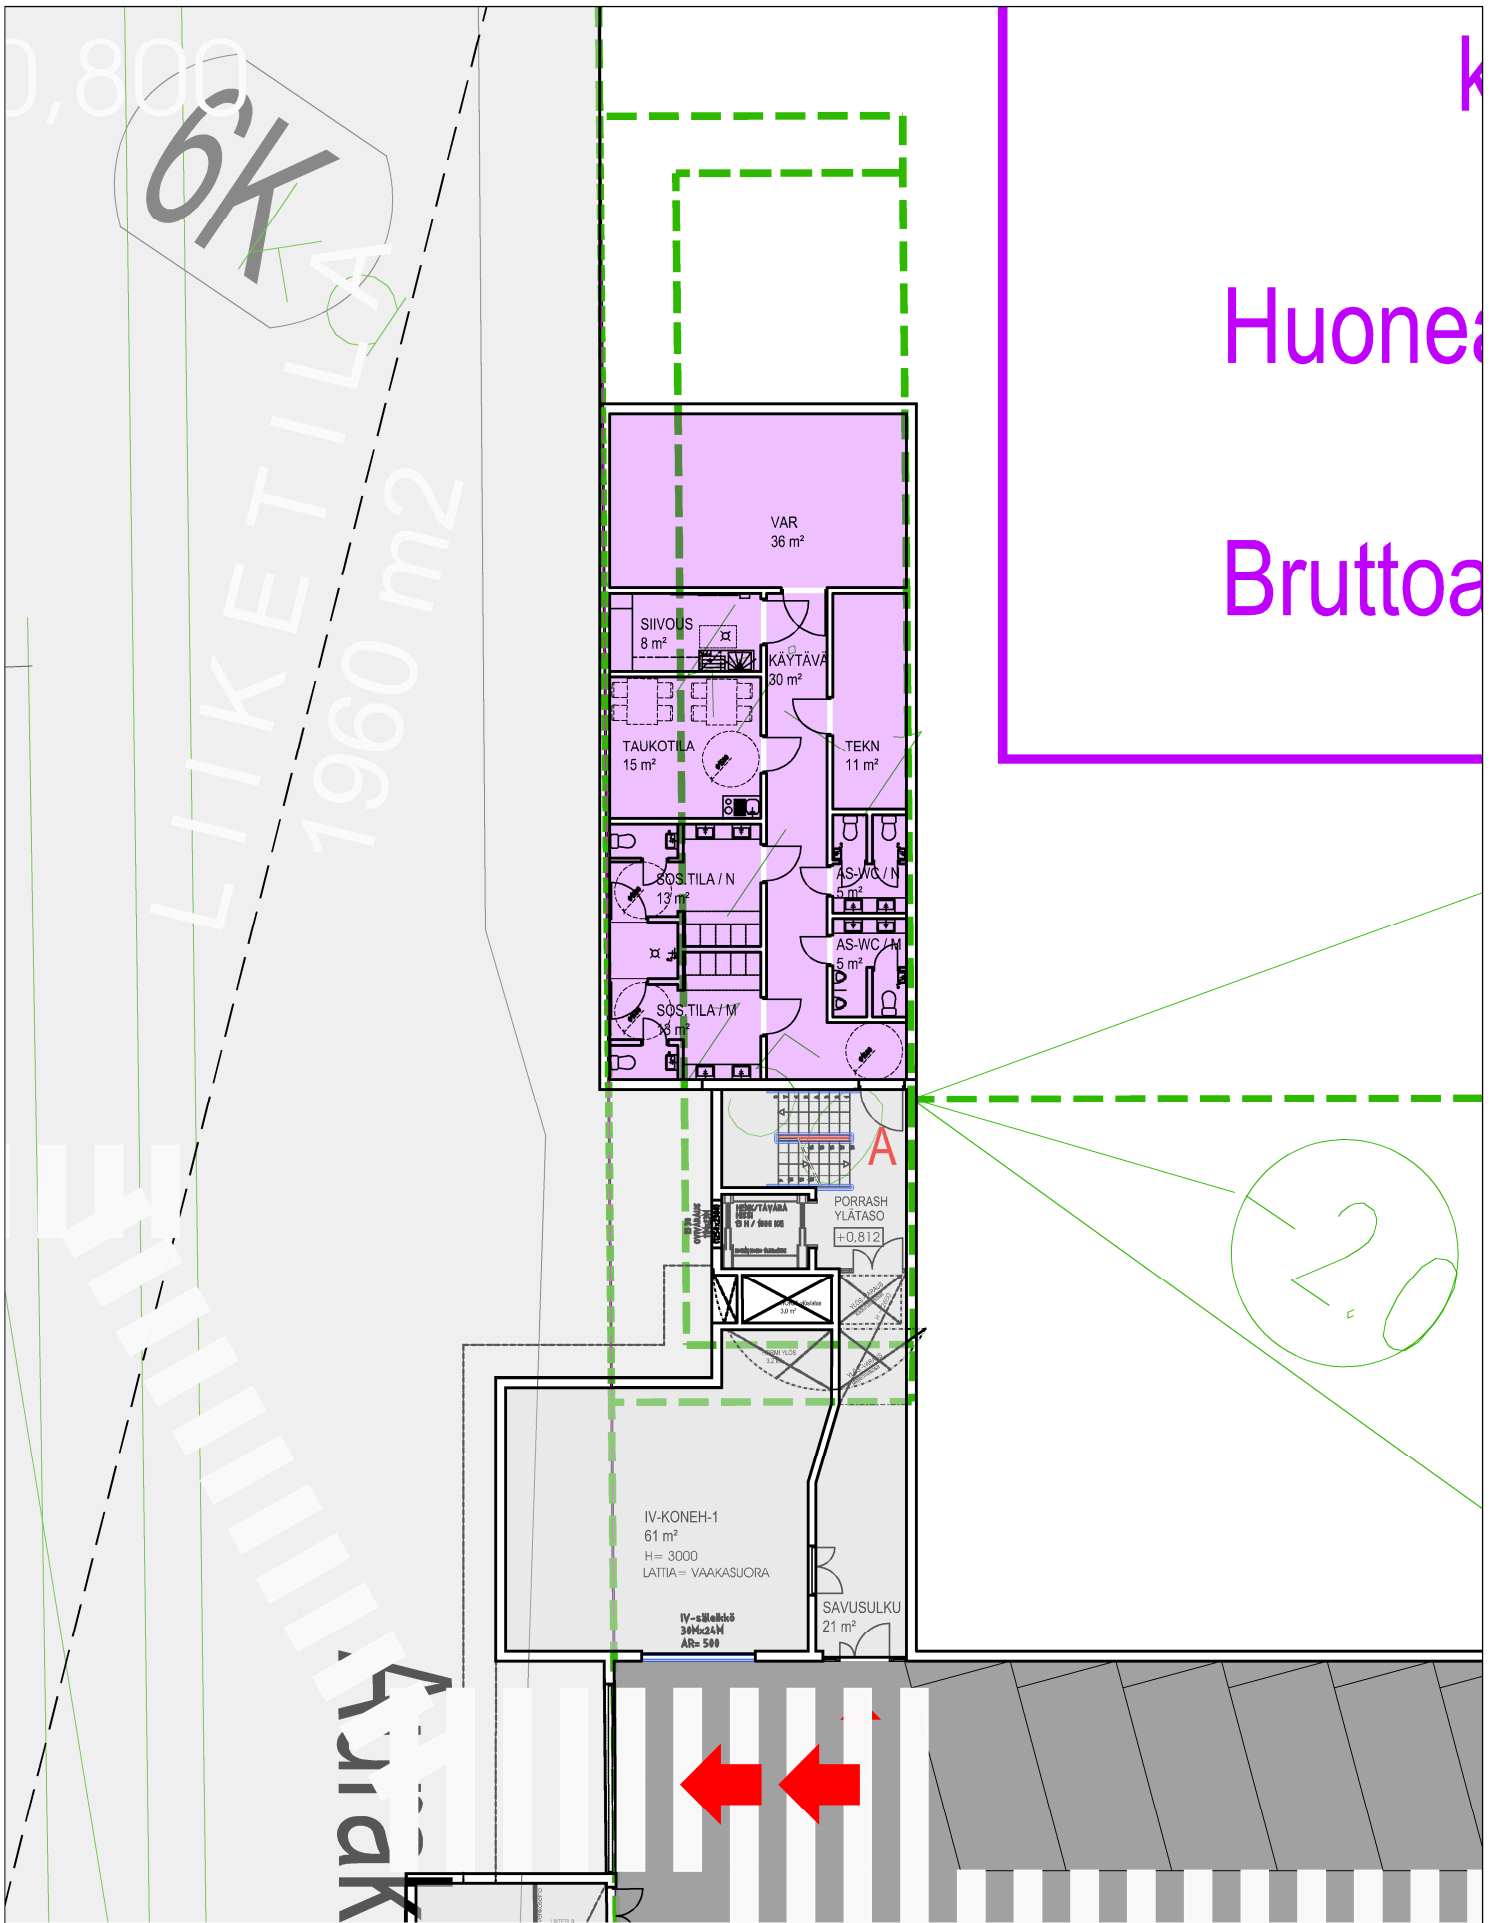

PK1: TURUN KAUPUNGIN TILAT KATUJEN ALLA
A4 = 1:100

METRO - TKU 1

11.11.2019 JAL ARK 1551 FISE


 **schauman**

TILAOHJELMA

Metro – tilat katujen alla

Turun kaupungin tilat / Alue 1

Varasto	36 m ²	
Tekniikka	11 m ²	
Siivous	8 m ²	
Käytävä	28 m ²	
Asiakas-WC / N	5 m ²	
Asiakas-WC / M	5 m ²	
Sos.tila / N	13 m ²	(pukukaapit hankkii käyttäjä)
Sos.tila / M	13 m ²	(pukukaapit hankkii käyttäjä)
<u>Taukotila</u>	<u>15 m²</u>	
 YHTEENSÄ	 134 m ²	 (huoneala)

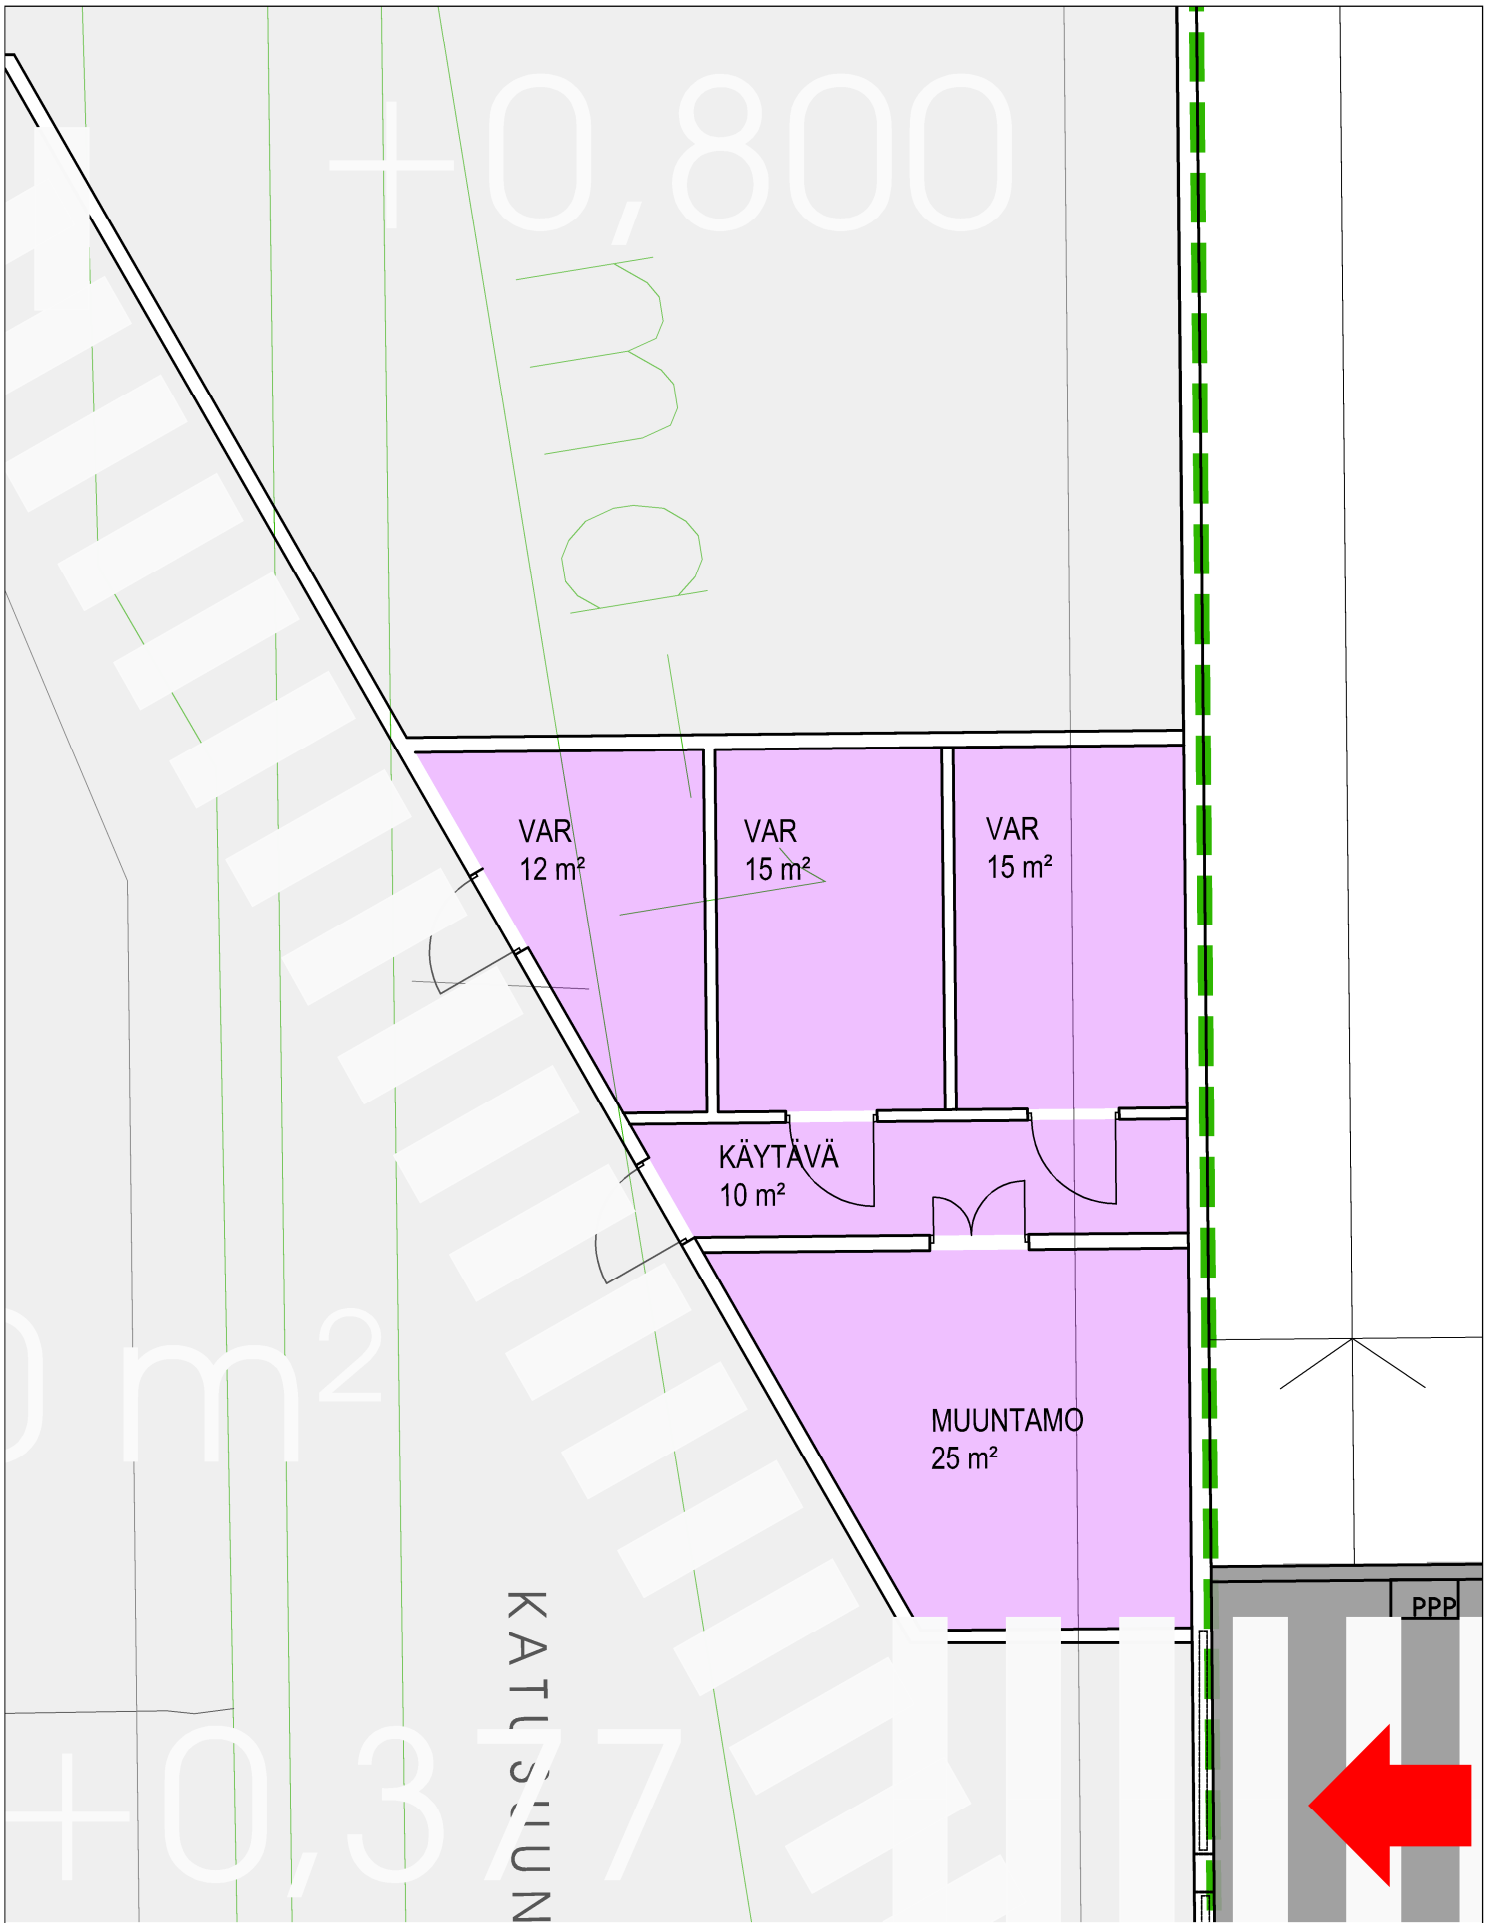

PK1: TURUN KAUPUNGIN TILAT KATUJEN ALLA
 A4 = 1:100

METRO - TKU 2

11.11.2019 JAL ARK 1551 FISE


 **schauman**

TILAOHJELMA

Metro – tilat katujen alla

Turun kaupungin tilat / Alue 2

Varasto 15 m²Varasto 15 m²Varasto 12 m²Muuntamo 25 m²Käytävä 10 m²YHTEENSÄ 77 m² (huoneala)

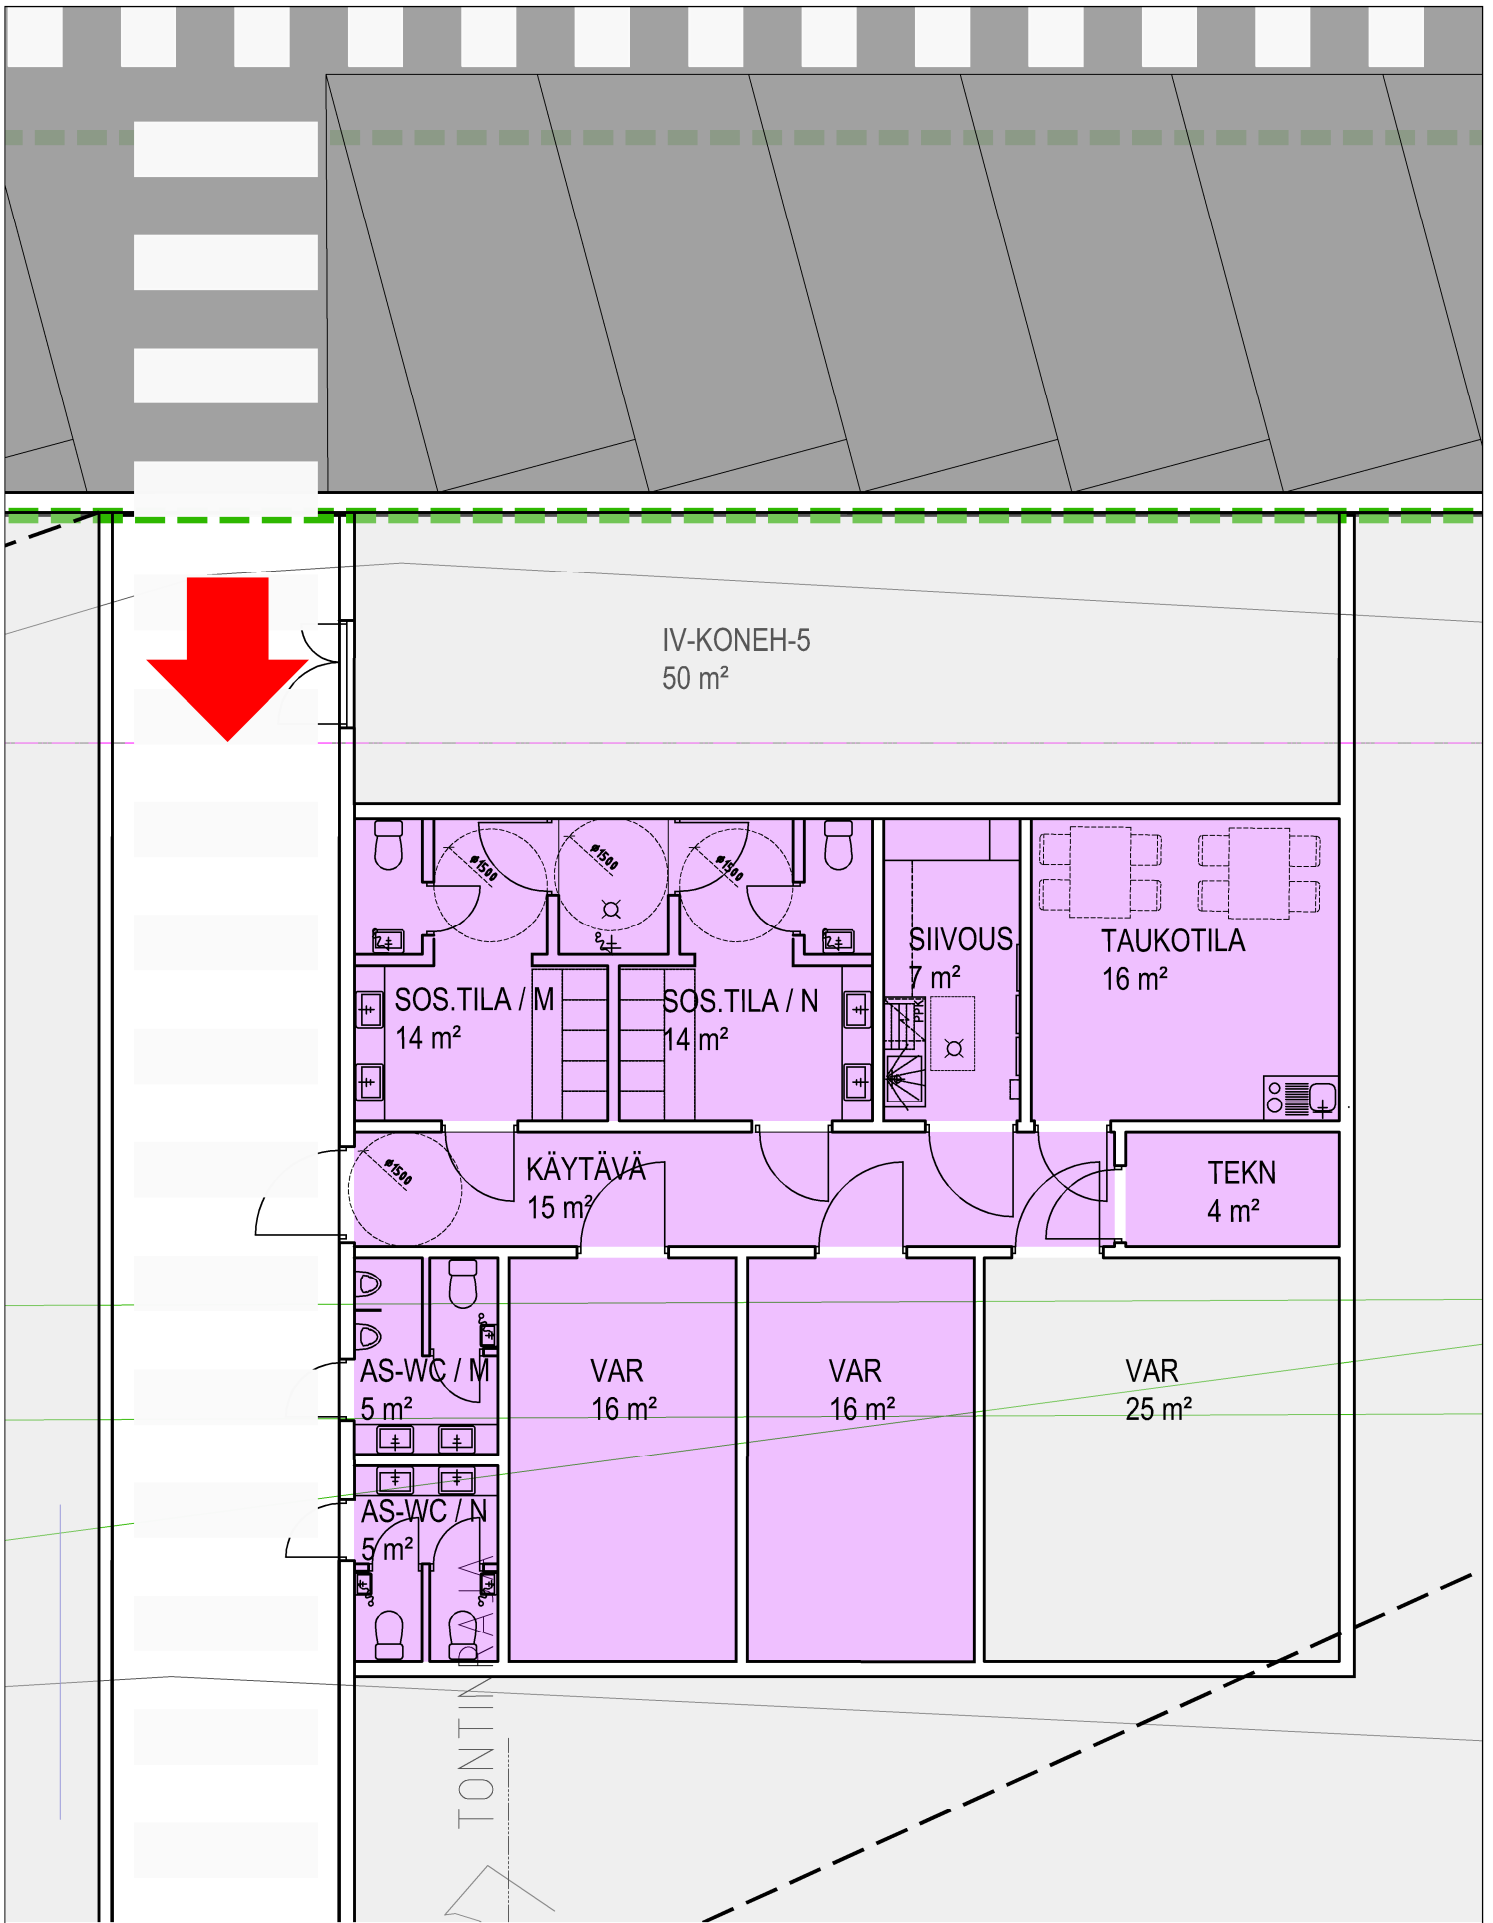

PK1: TURUN KAUPUNGIN TILAT KATUJEN ALLA
A4 = 1:100

METRO - TKU 3

11.11.2019 JAL ARK 1551 FISE


 **schauman**

TILAOHJELMA

Metro – tilat katujen alla

Turun kaupungin tilat / Alue 3

Varasto	16 m ²	
Varasto	16 m ²	
Taukotila	16 m ²	
Tekniikka	4 m ²	
Siivous	7 m ²	
Käytävä	15 m ²	
Asiakas-WC / N	5 m ²	
Asiakas-WC / M	5 m ²	
Sos.tila / N	14 m ²	(pukukaapit hankkii käyttäjä)
<u>Sos.tila / M</u>	<u>14 m²</u>	<u>(pukukaapit hankkii käyttäjä)</u>
YHTEENSÄ	112 m ²	(huoneala)

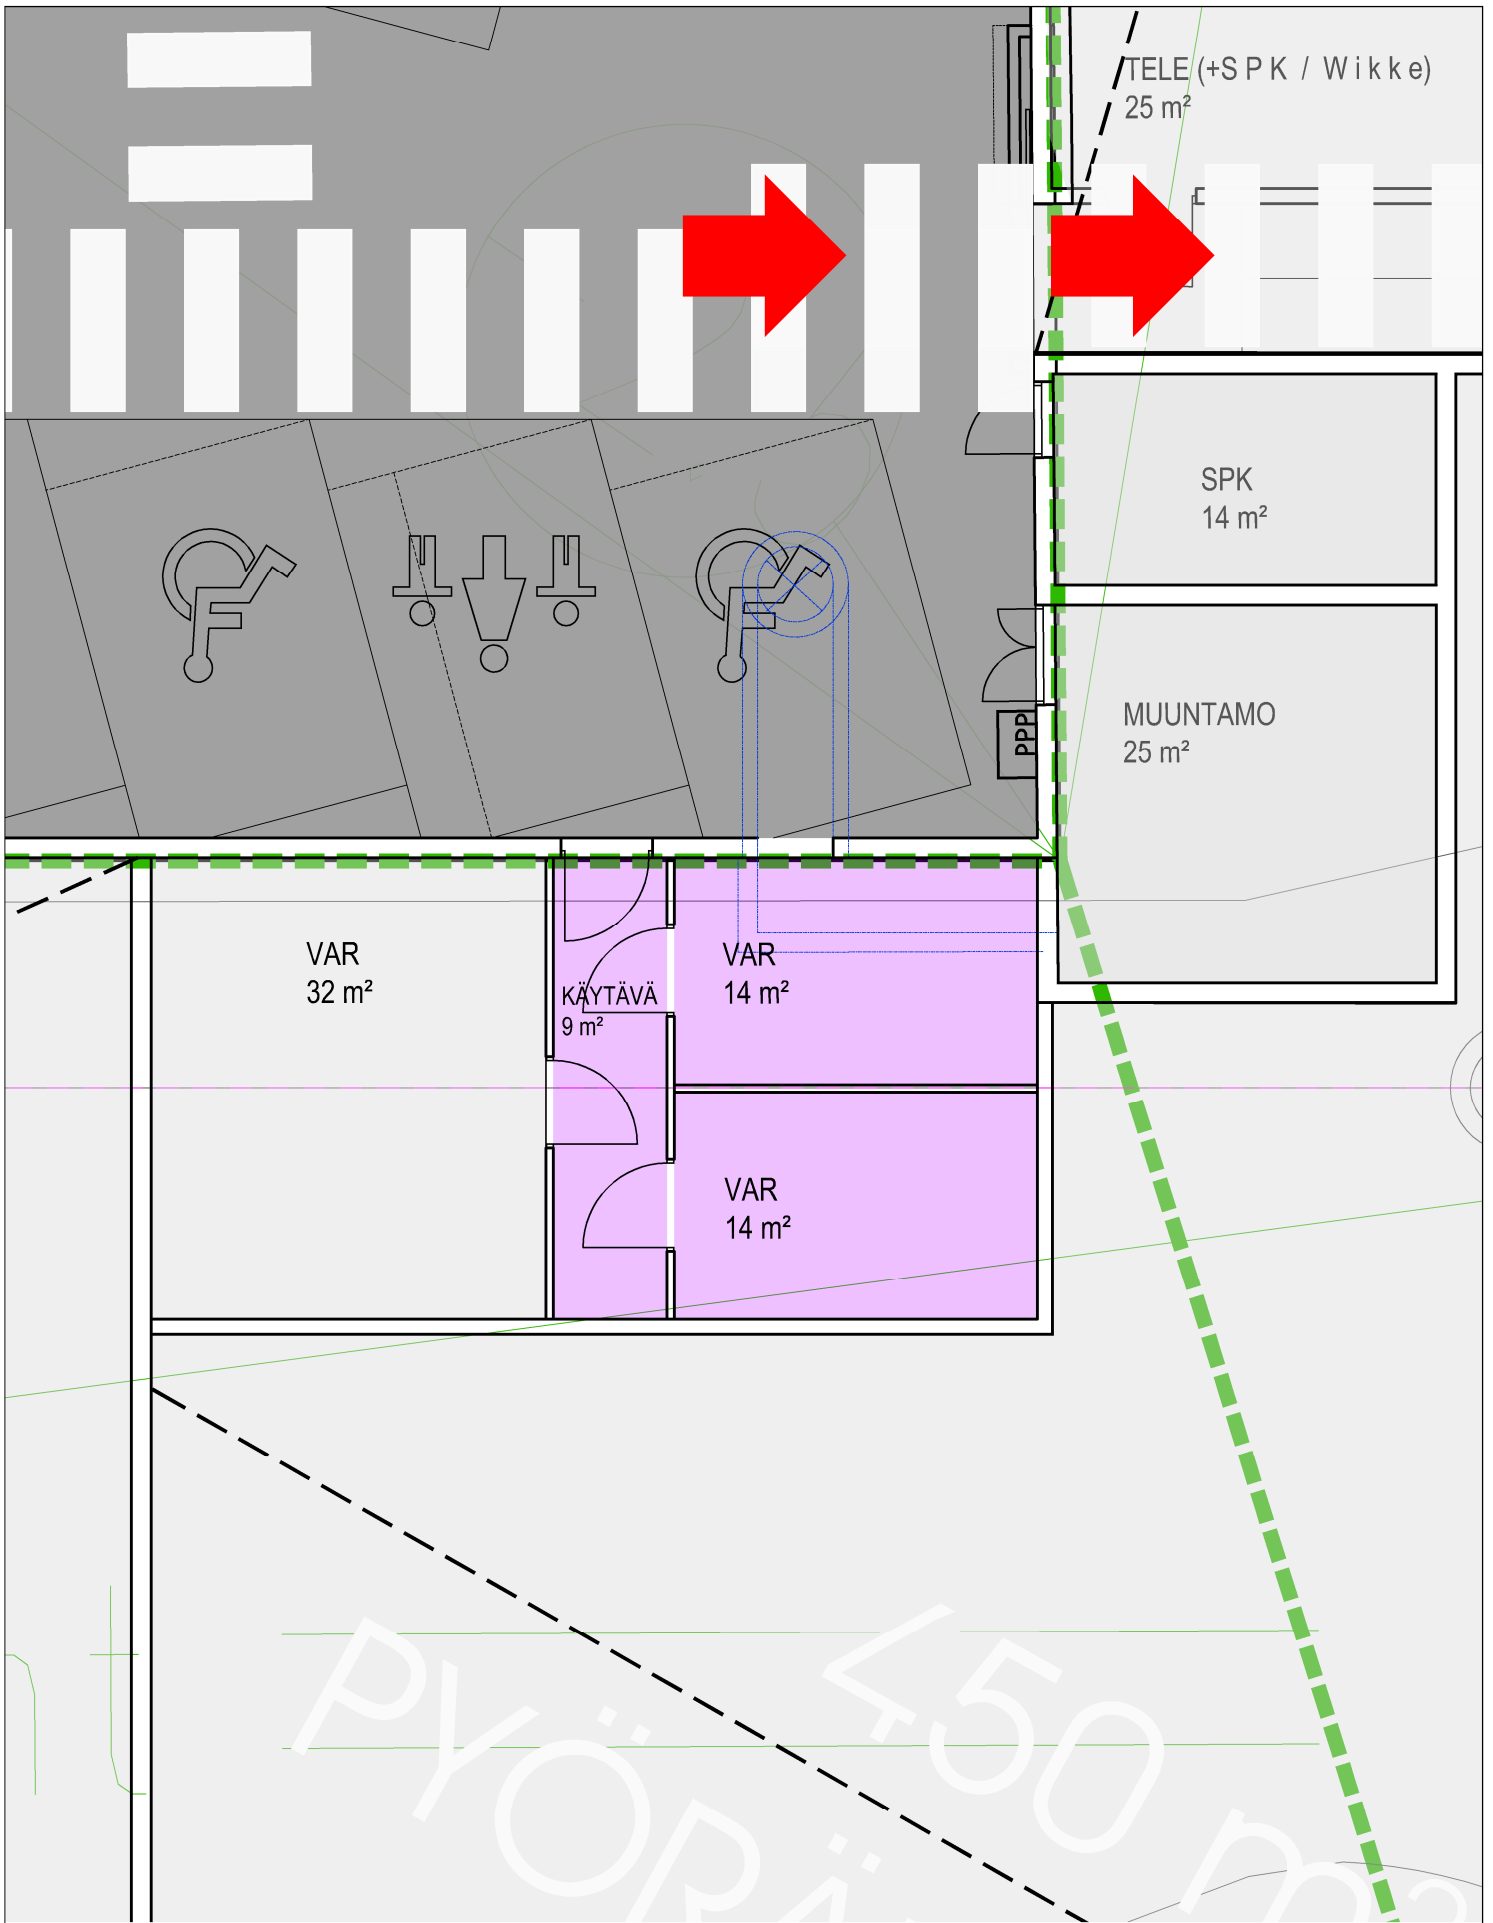

PK1: TURUN KAUPUNGIN TILAT KATUJEN ALLA
A4 = 1:100

METRO - TKU 4

11.11.2019 JAL ARK 1551 FISE


 **schauman**

TILAOHJELMA

Metro – tilat katujen alla

Turun kaupungin tilat / Alue 4

Varasto 14 m²Varasto 14 m²Käytävä 9 m²YHTEENSÄ 37 m² (huoneala)

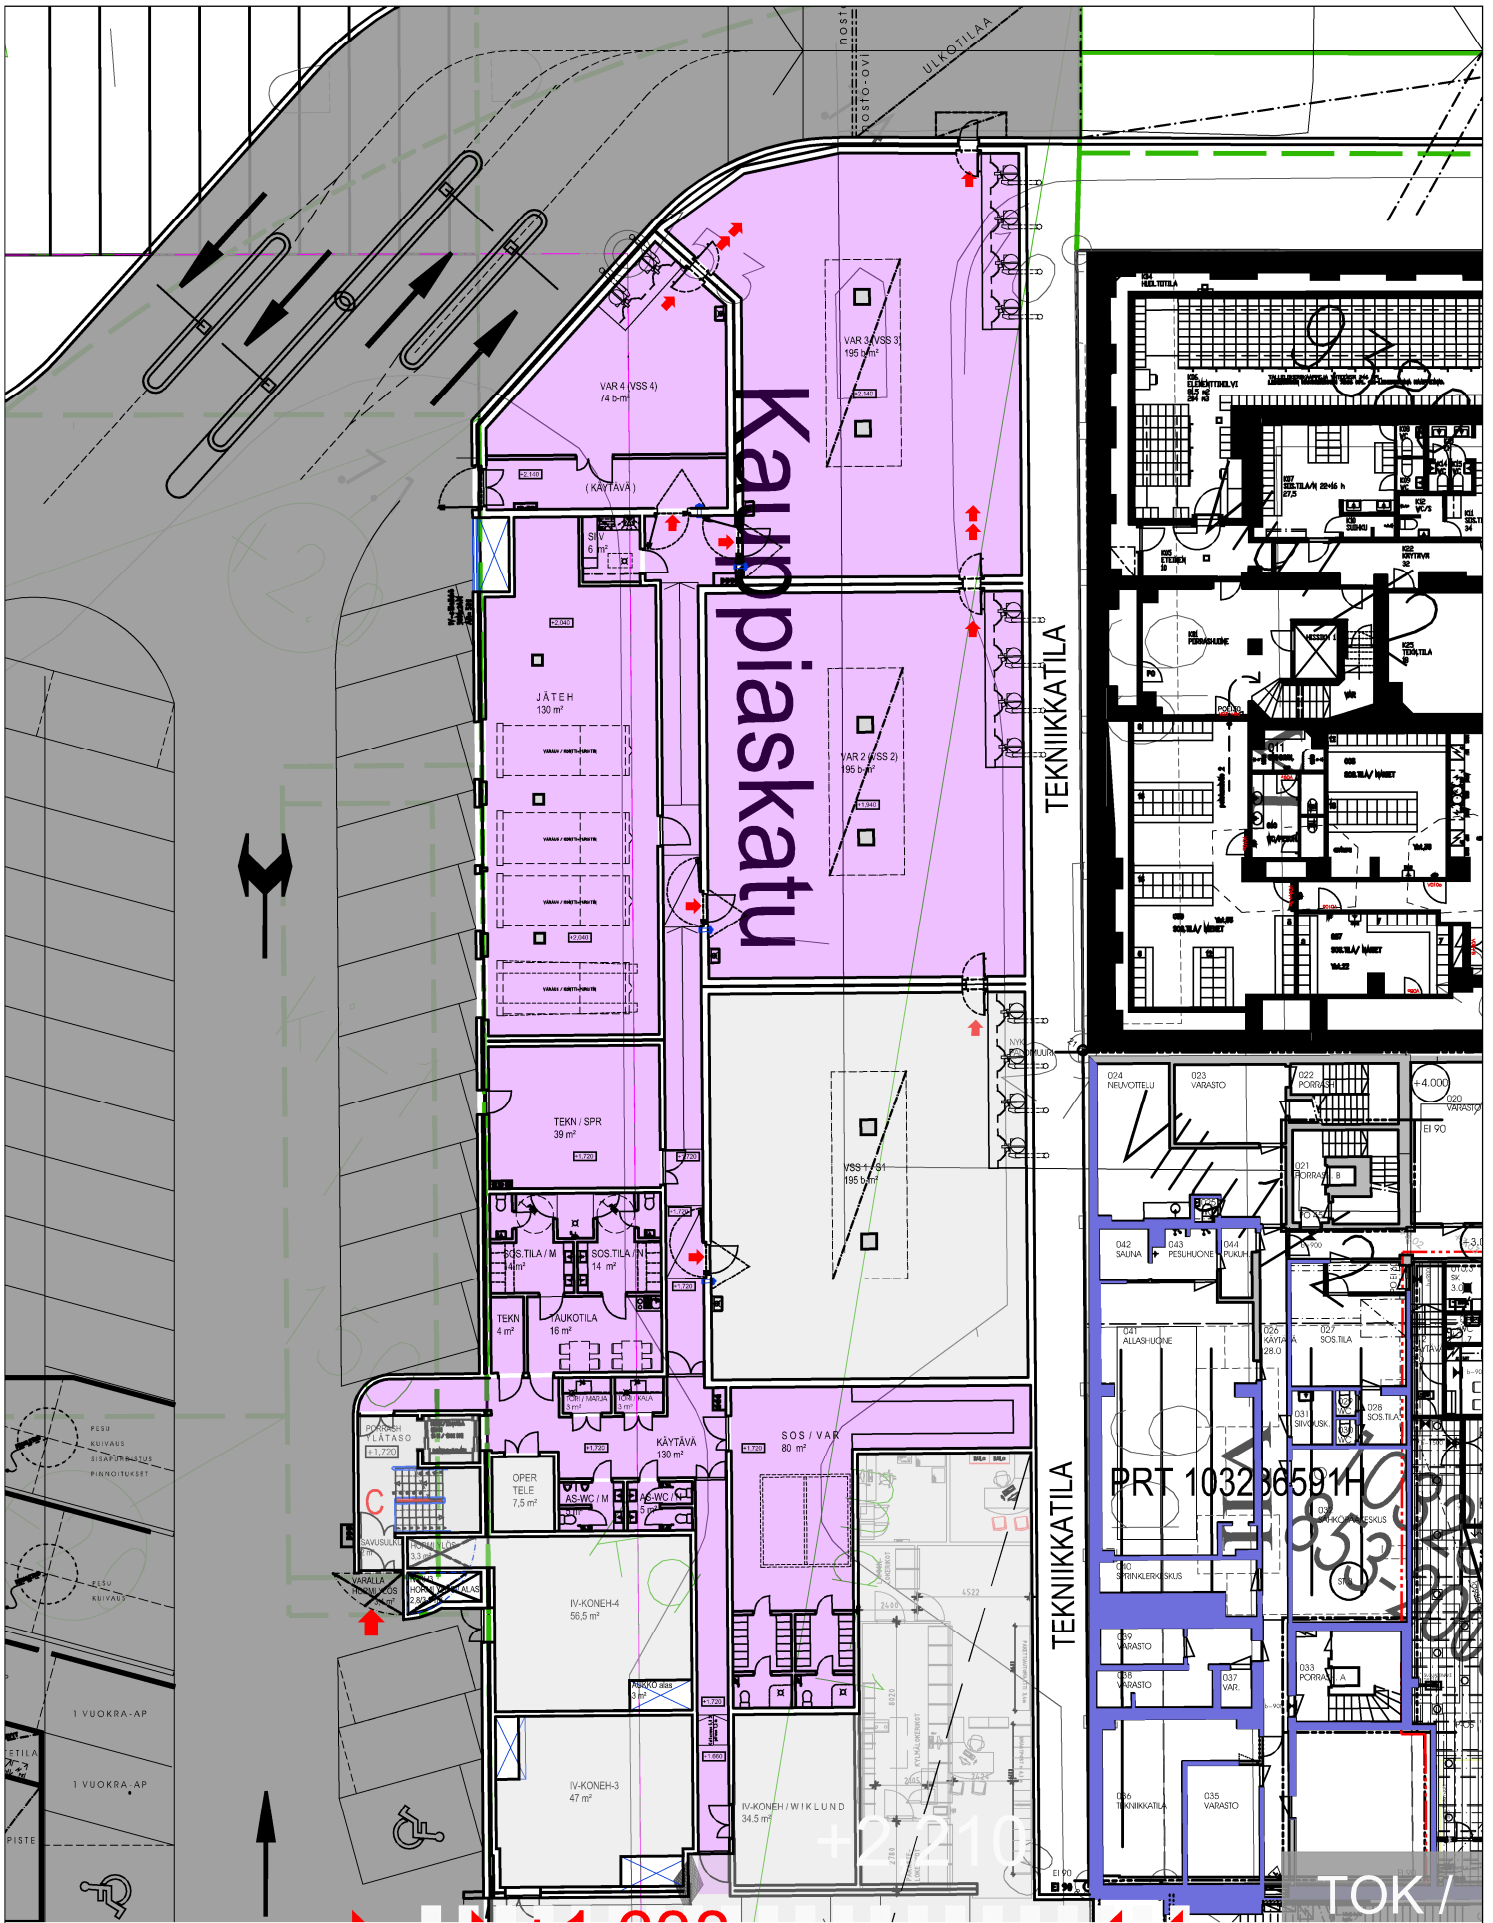

PK1: TURUN KAUPUNGIN TILAT KATUJEN ALLA
 A4 = 1:300

METRO - TKU 5

11.11.2019 JAL ARK 1551 FISE



TILAOHJELMA

Metro – tilat katujen alla

Turun kaupungin tilat / Alue 5

Jäte	130 m ²	
Tekn/Spr	39 m ²	
Sos.tila / N	14 m ²	(pukukaapit hankkii käyttäjä)
Sos.tila / M	14 m ²	(pukukaapit hankkii käyttäjä)
Taukotila	16 m ²	(irtokalusteet hankkii käyttäjä)
Tekniikka	4 m ²	
Siivous	6 m ²	
Käytävä	130 m ²	
Tori / Marja	3 m ²	
Tori / Kala	3 m ²	
As-WC / M	5 m ²	
As-WC / N	5 m ²	
Varasto 1 + Sos.	80 m ²	
Varasto 3	195 m ²	
Varasto 4	195 m ²	
Varasto 5	74 m ²	

YHTEENSÄ 913 m² (huoneala)