



- MERKINTÖJEN SELITYKSET:**
- KATU, ASFALTTI
 - VIHERALUE, NURMETUS
 - 6.2
5.7 SUUNNITeltu MAANPINNAN KORKEUS / NYKYINEN MAANPINNAN KORKEUS
 - 10.9 SUUNNITeltu KADUN PINNAN KORKEUS
 - KADUN REUNA
 - REUNATUKI
 - X VALAISIN
 - SUUNNITeltu HULEVESIKAIVO
 - TULVAREITTI
 - 1 TONTTIJAKO EI REKISTERISSÄ
 - 10 TONTTIJAKO REKISTERISSÄ
 - 66** KORTTELIN NUMERO
 - AO-2** KORTTELIN KÄYTTÖTARKOITUS


Tyyppipoikkileikkaus 1:100
PL 40

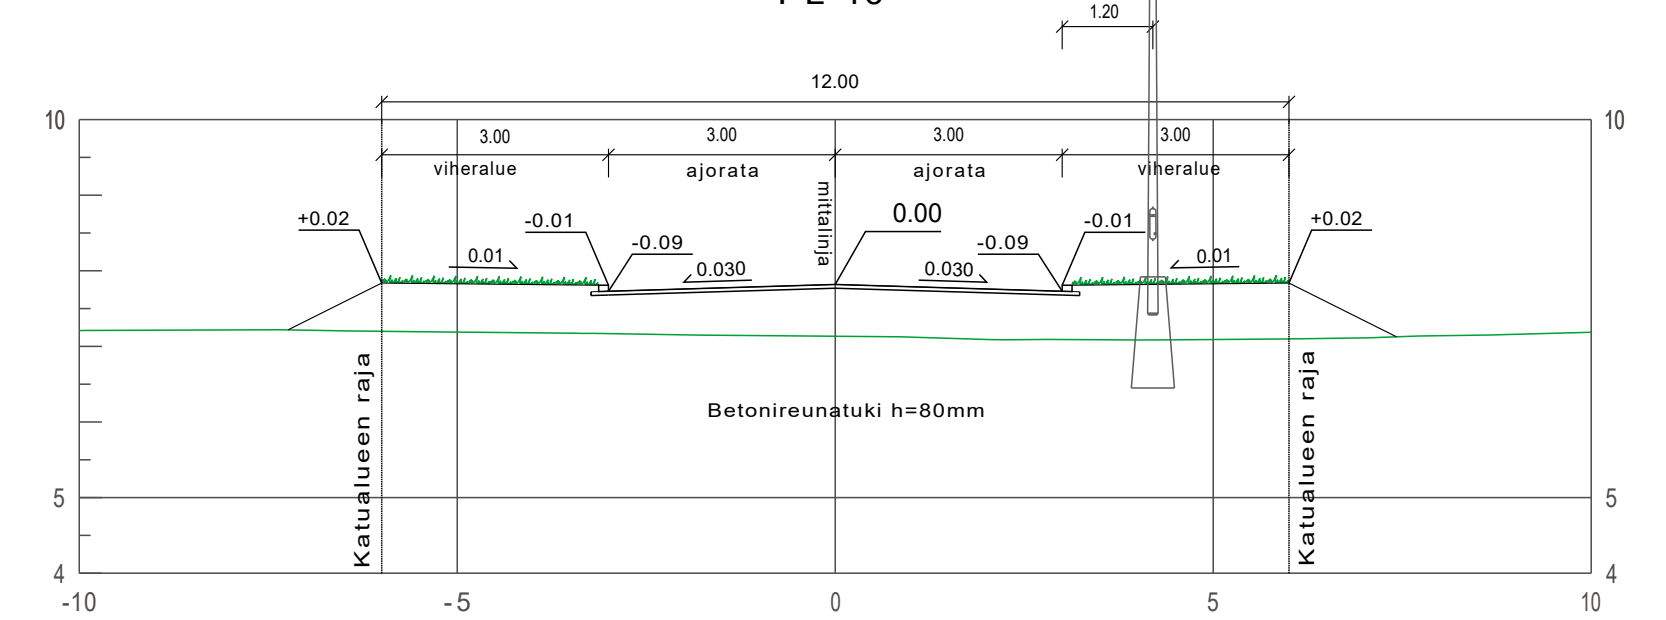

Tyyppipoikkileikkaus 1:100
PL 120

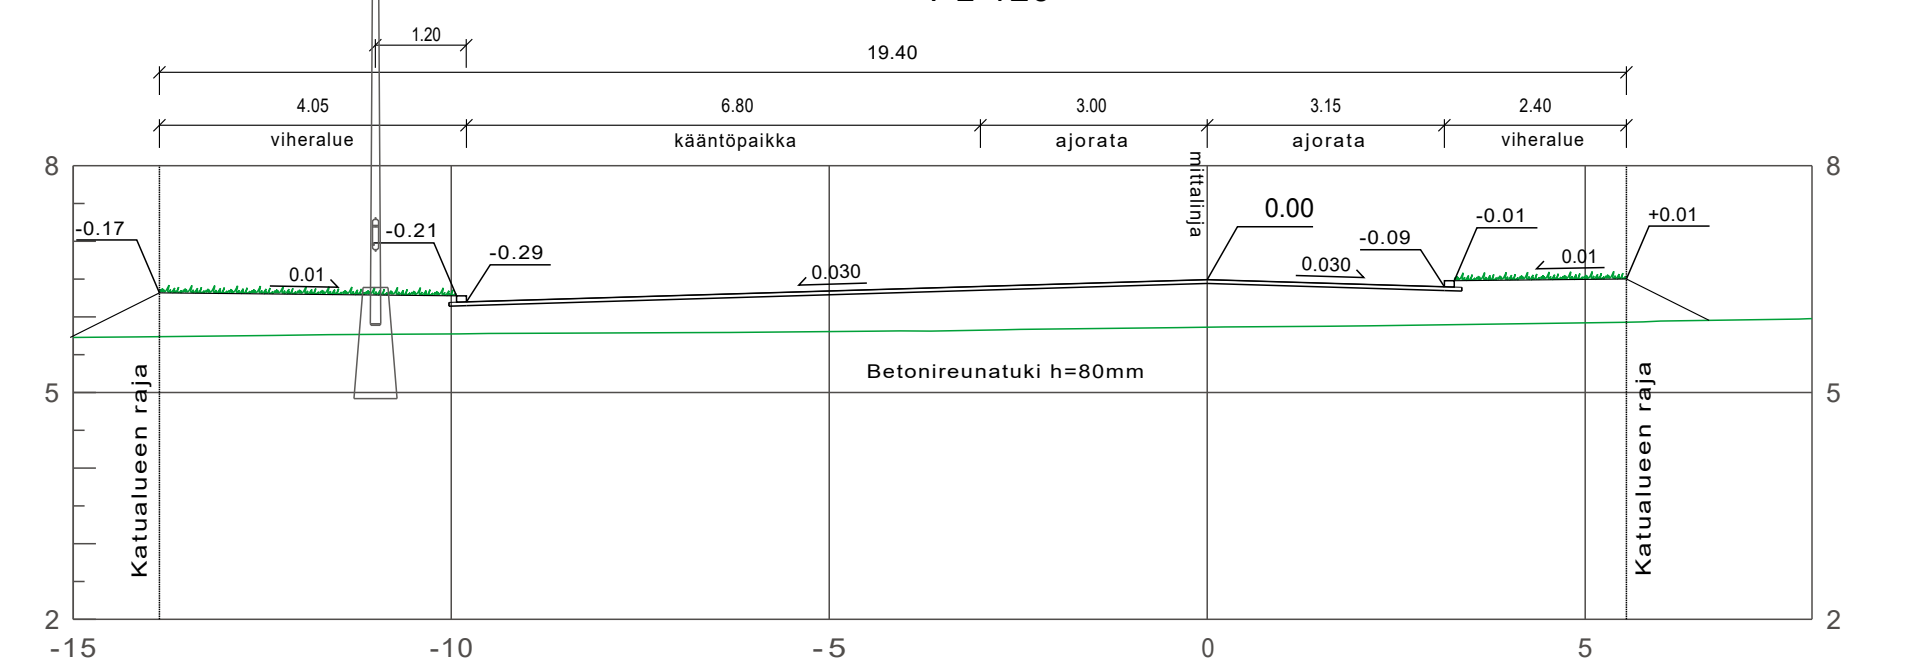

Tyyppipoikkileikkaus 1:100
PL 160

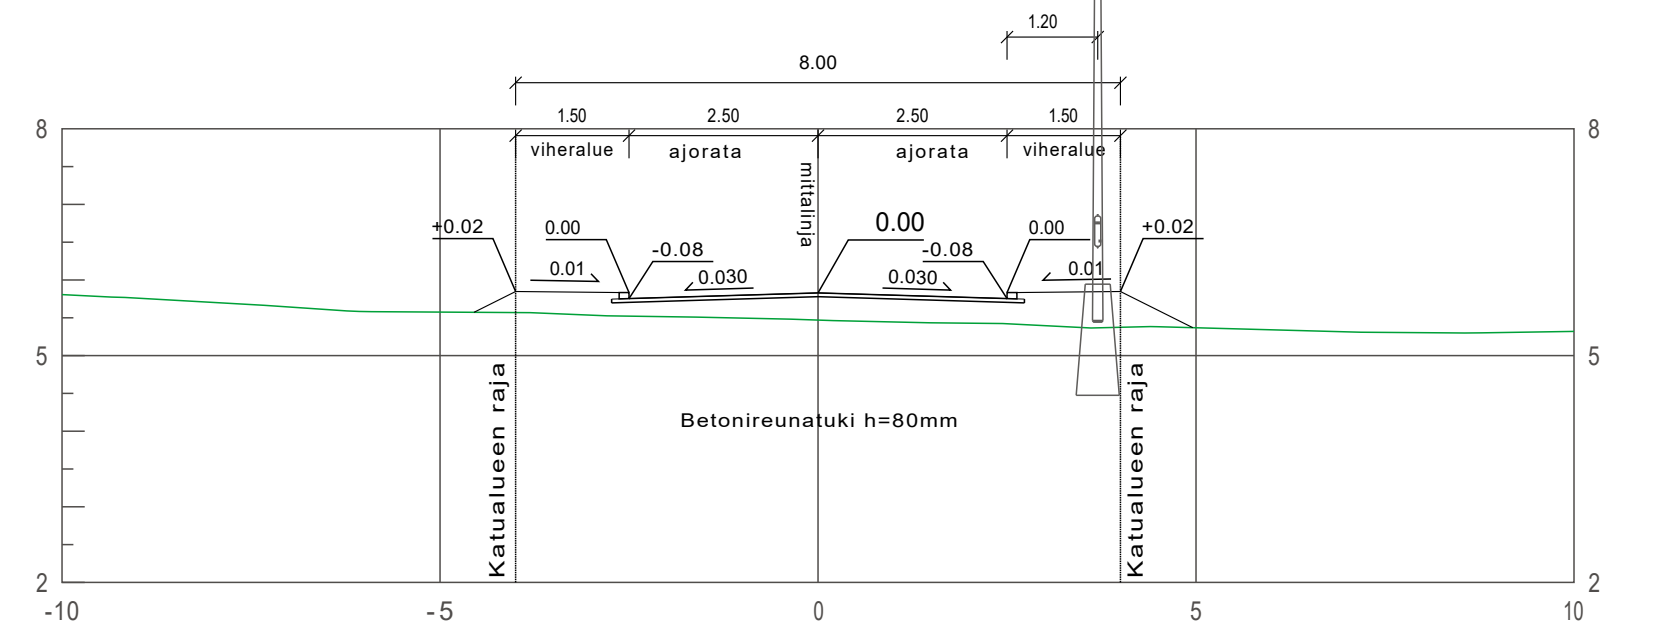

Koordinaattijärjestelmät:
Taso X.Y: ETRS-GK23
(EUREF-FIN)
Korkeus Z: N2000

| |
|---|
| HYVÄKSYNYT: VIRAN PUOLESTA: |
| KAUPUNGINOSA: TOIJAINEN 153 ASEMAKAAVA: 13.1.2018 (21/2009) DIAARINUMERO: 4871-2019 LIIKENNESUUNNITELMA: L 9142 002 KATULUOKKA: Ajourata 5 |
| KORVAA PIIRUSTUKSEN: KORVAA OSITTAIN PIIRUSTUKSEN: |
| KORVATTU PIIRUSTUKSELLA: KORVATTU OSITTAIN PIIRUSTUKSELLA: |

| | | | | |
|-------|-----------------------|---------|-----------------|------------|
| TUNN. | MUUTOS TAI TÄYDENNYYS | PÄIVÄYS | SUUNNIT./PIIRT. | TARK./HYV. |
|-------|-----------------------|---------|-----------------|------------|

TURUN KAUPUNGIN KAUPUNKIYMPÄRISTÖTOIMIALA
KAUPUNKIRAKENTAMISEN PALVELUALUE
KAUPUNKIYMPÄRISTÖN TOTEUTUSSUUNNITTELUYKSIKKÖ

KOHDE: **ULKONIITUNKATU** SISÄLTÖ: **KATUSUUNNITELMA**

| | | | |
|-----------------------------------|----------------------------------------|-------------------------------|---------------------|
| SUUNNITTELIJA Maria Katajamäki | SUUNNITTELUAVUSTAJA Kari Linnakoski | TARKASTANUT Jani Tulkki | MITTAKAAVA 1:500 |
| PÄIVÄYS 18.10.2019 | HYVÄKSYJÄ Kari Linnakoski | PIIRUSTUSNUMERO K 9140 001 | MUUTOS |

SWECO
Sustainable engineering and design

| | | | | | |
|-----------------------------------|------------------------------------------|------------|----------|------------|--------|
| SUUNNITTELIJA PIIRIT. TARK. | TIEDOSTO K9140001_Ulkoniihtunkatu.dwg | SUUNN. ALA | TYÖ N.O. | PIIR. N.O. | MUUTOS |
| 16.10.2019 | TKA | 20602500 | | | |