
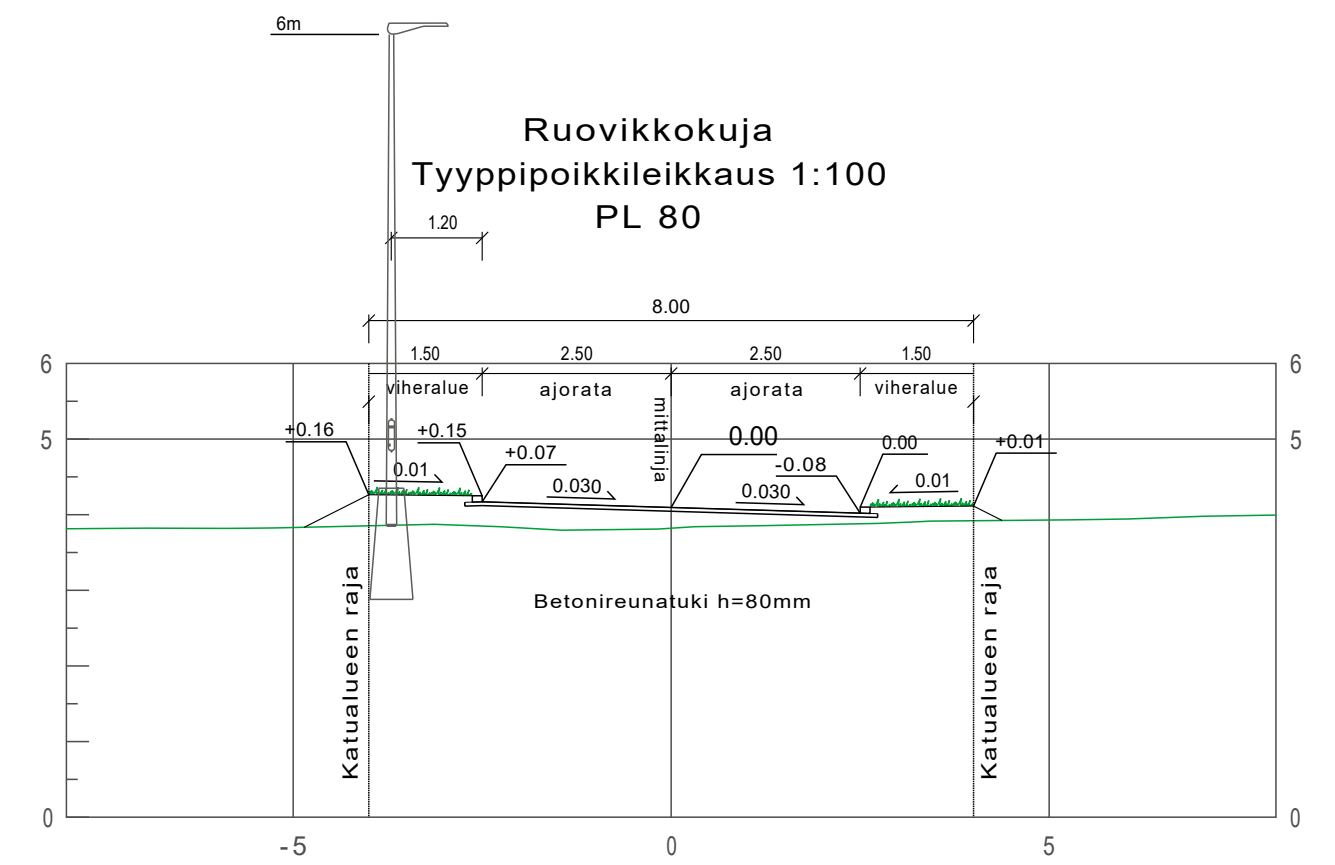
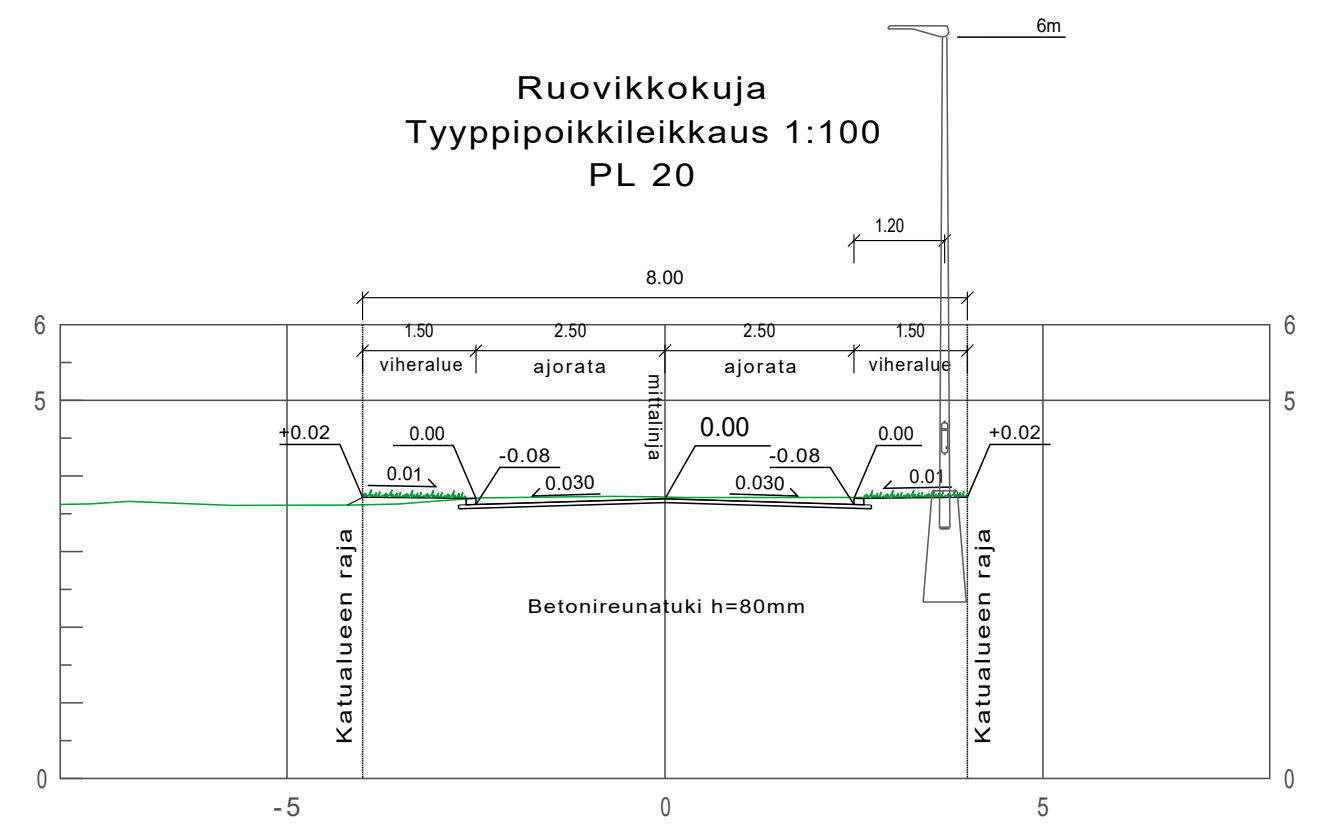


**MERKINTÖJEN SELITYKSET:**

	KATU, ASFALTTI
	SUUNNITeltu JALANKULKU- JA PYÖRÄILYVÄYLÄ, ASFALTTI
	VIHERALUE, NURMETUS
	SUUNNITeltu MAANPINNAN KORKEUS / NYKYINEN MAANPINNAN KORKEUS
	SUUNNITeltu KADUN PINNAN KORKEUS
	KADUN REUNA
	REUNATUKI
	VALAISIN
	NYKYINEN VALAISIN
	SUUNNITeltu HULEVESIKAIVO
	RAKENNETTU RUMPU
	TULVAREITTI
	TONTTIJAKO EI REKISTERISSÄ
	KORTTELIN NUMERO
	KORTTELIN KÄYTTÖTARKOITUS

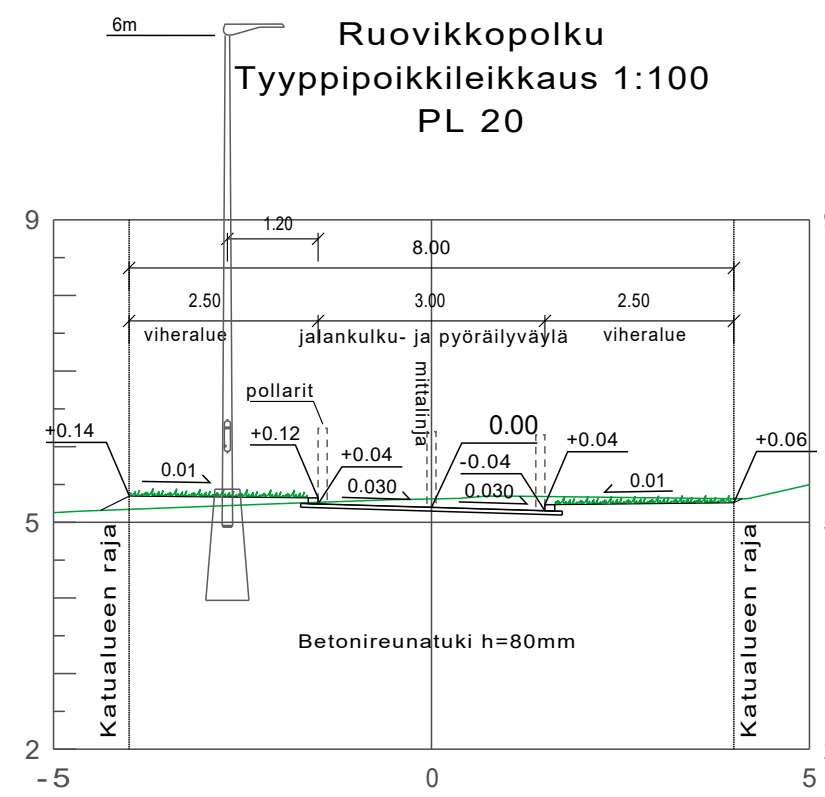

Koordinaattijärjestelmät:  
Taso X,Y: ETRS-GK23  
(EUREF-FIN)  
Korkeus Z: N2000

HYVÄKSYNTY:  
VIRAN PUOLESTA:

KAUPUNGINOSA: TOIJAINEN 153  
ASEMAKAAVA: 13.1.2018 (21/2009)  
DIAARINUMERO: 4871-2019  
LIIKENNESUUNNITELMA: L 9142 002  
KATULUOKKA: Ajorata 5, jalankulku- ja pyöräilyväylä 5

KORVAA PIIRUSTUKSEN:  
KORVAA OSITTAIN PIIRUSTUKSEN: P 9117 002

KORVATTU PIIRUSTUKSELLA:  
KORVATTU OSITTAIN PIIRUSTUKSELLA:

TUNN. MUUTOS TAI TÄYDENNYS PÄIVÄYS SUUNNIT./PIIRT. TARK./HYV.

**TURUN KAUPUNGIN KAUPUNKIYMPÄRISTÖTOIMIALA**  
KAUPUNKIRAKENTAMISEN PALVELUALUE  
KAUPUNKIYMPÄRISTÖN TOTEUTUSSUUNNITELUYKSIKÖ

Puolalankatu 5  
20100 Turku  
etunimi.sukunimi@turku.fi  
puh 02-330 000

KOHDE: **RUOVIKKOKUJA, RUOVIKKOPOLKU**

SISÄLTÖ: **KATUSUUNNITELMA**

SUUNNITTELIJA Maria Katajamäki	SUUNNITTELUAVUSTAJA Jani Tulkki	TARKASTANUT Jani Tulkki	MITTAKAAVA 1:500
PÄIVÄYS 18.10.2019	HYVÄKSYJÄ Kari Linnakoski	PIIRUSTUSNUMERO K 9139 001	MUUTOS

<b>SWECO</b> Sustainable engineering and design Sweco Ympäristö Oy Uudenmaankatu 19A, 20700 Turku	SUUNN. firmari	TIEDOSTO K9139001_Ruovikkokuja.dwg	SUUNN. ALA	TYÖ N:O	PIIR N:O	MUUTOS
	PIIRT. firmari					