



Näkymä oleskeluportailta Saariston sydän -teokselle

SAARISTON SYDÄN

Turku on mailman kauneimman saariston pääkaupunki, ja se näkyy torilla!

Torille tuodaan Saaristo -taideteos, joka on torin uusi kohtaamispaikka ja saaristokaupungin käyntikortti. Ainutlaatuinen saaristo piirtyy graafiseen betoniin, ja saaristo muodostuu useammasta graafisen betonin laatasta. Saarilta voi bongata vaikka oman mökkisaaren, kiertää renkasreittiä hyppien saarelta toiselle tai tavata ystävä kesäreissun lempisaarella.

Saaristokarttaan merkataan kylät, kirkot ja paikannimet. Suurimmat kaupungit loistavat iltaisin valaistuneina, ja päivisin kesäsesonkina niitä korostavat leikkisät suihkulähteet, joiden läpi voi juosta helteellä ja jotka toimivat hauskoina katseenvangitsijoina.


Teos on informatiivinen, inspiroiva ja leikkisä. Se kannustaa torilla vierailijoita: piipahda sinäkin saaristoon! Saaristoteokseen voi tehdä rajattoman määrän interaktiivisia saaristohyppelyleikkejä tai saaristoinfopelejä.

Tori on turkulaisten olohuone

Uuden tilallisuuden myötä torista muodostuu turkulaisten olohuone. Torilta löytyy useampi oleskelualue, joissa on mukava, intiimimpi mittakaava. Pohjoisosaan muodostuu oleskelualue Puistikkosaariseen ja istuskeluportaineen, jonka syliin jää paikka Saariston sydän -taideteokselle. Torin keskellä on aktiivinen torimyyntialue, jonka mattona toimii vanha kiveysmatto. Myyntialueen reunuille sijoittuvat terassialueet, sekä eteläpäädyn oleskelusaaret, sekä saarten edustan aktiiviteettialueet.

Ortodoksisen kirkon edusta jatkaa Yliopistonkadun kävelykadun kevyen liikenteen linjaa, joka rajautuu puistikkosaariin ja toisella puolella vanhoihin jo olemassa oleviin puihin.


Oleskeluportaat muodostavat sylimäisen paikan saaristoteokselle, torin sydämelle. Kaareva muoto kokoaa ihmiset yhteen luoden selkeän painopisteen. Portaiden yläosa toimii luonnollisena tapahtumalavana; sitä voidaan käyttää speakers' corner -tilana tai konserttipaikkana. Portaiden molemmin puolin olevat puistikkosaaret muodostavat pienet olohuoneet, jotka reunustavat toria. Saarekkeiden pinta on kivituhkaa ja puut keväisin upeasti kukkivia kirsikkapuita. Kirsikkapuut herättävät torin kesäelämään!

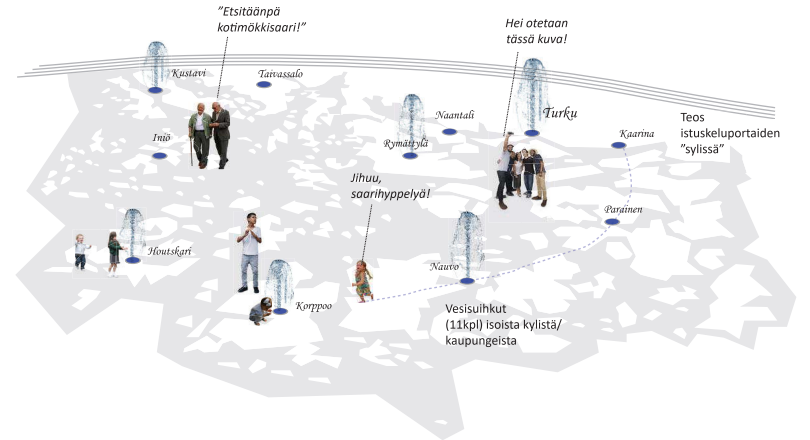

Saariston sydän -teos koostuu graafisen betonin laatoista, suihkulähteistä ja valoista. Suihkulähteet ponnahtavat leikkisästi vuorotellen eri paikannimistä. Laatoituksen keskustassa on pieni painanne, jonne kerääntyy vesi hetkellisesti, kun suihkulähte on päällä. Laattoihin on painettu saaristo komeudessaan, sekä kirjoitettu pa. Iltaisin ja öisin teos muuttuu tunnelmalliseksi valoineen.

Torin pääteemat

Konsepti: Saariston sydämen ympärille kerääntyy eläväinen myyntitori, terassit, puistikkosaaret ja oleskelusaaret.

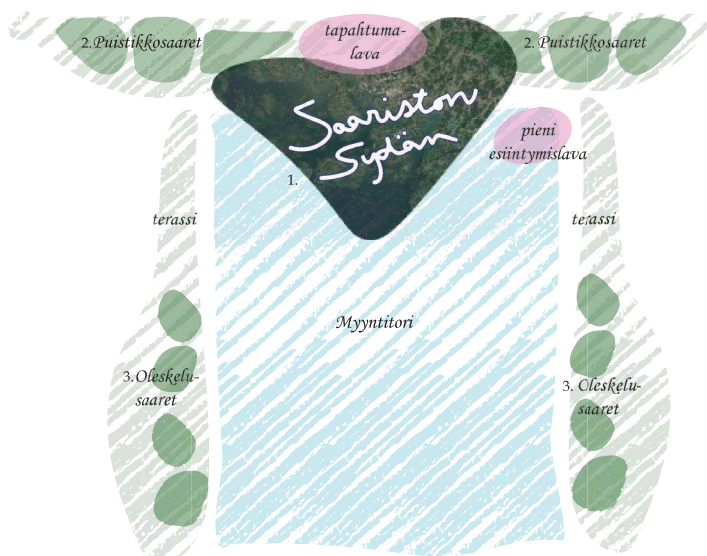


1. Saariston sydän -taidekiveys



2. Puistikkosaaret



3. Oleskelusaaret toimintoiheen

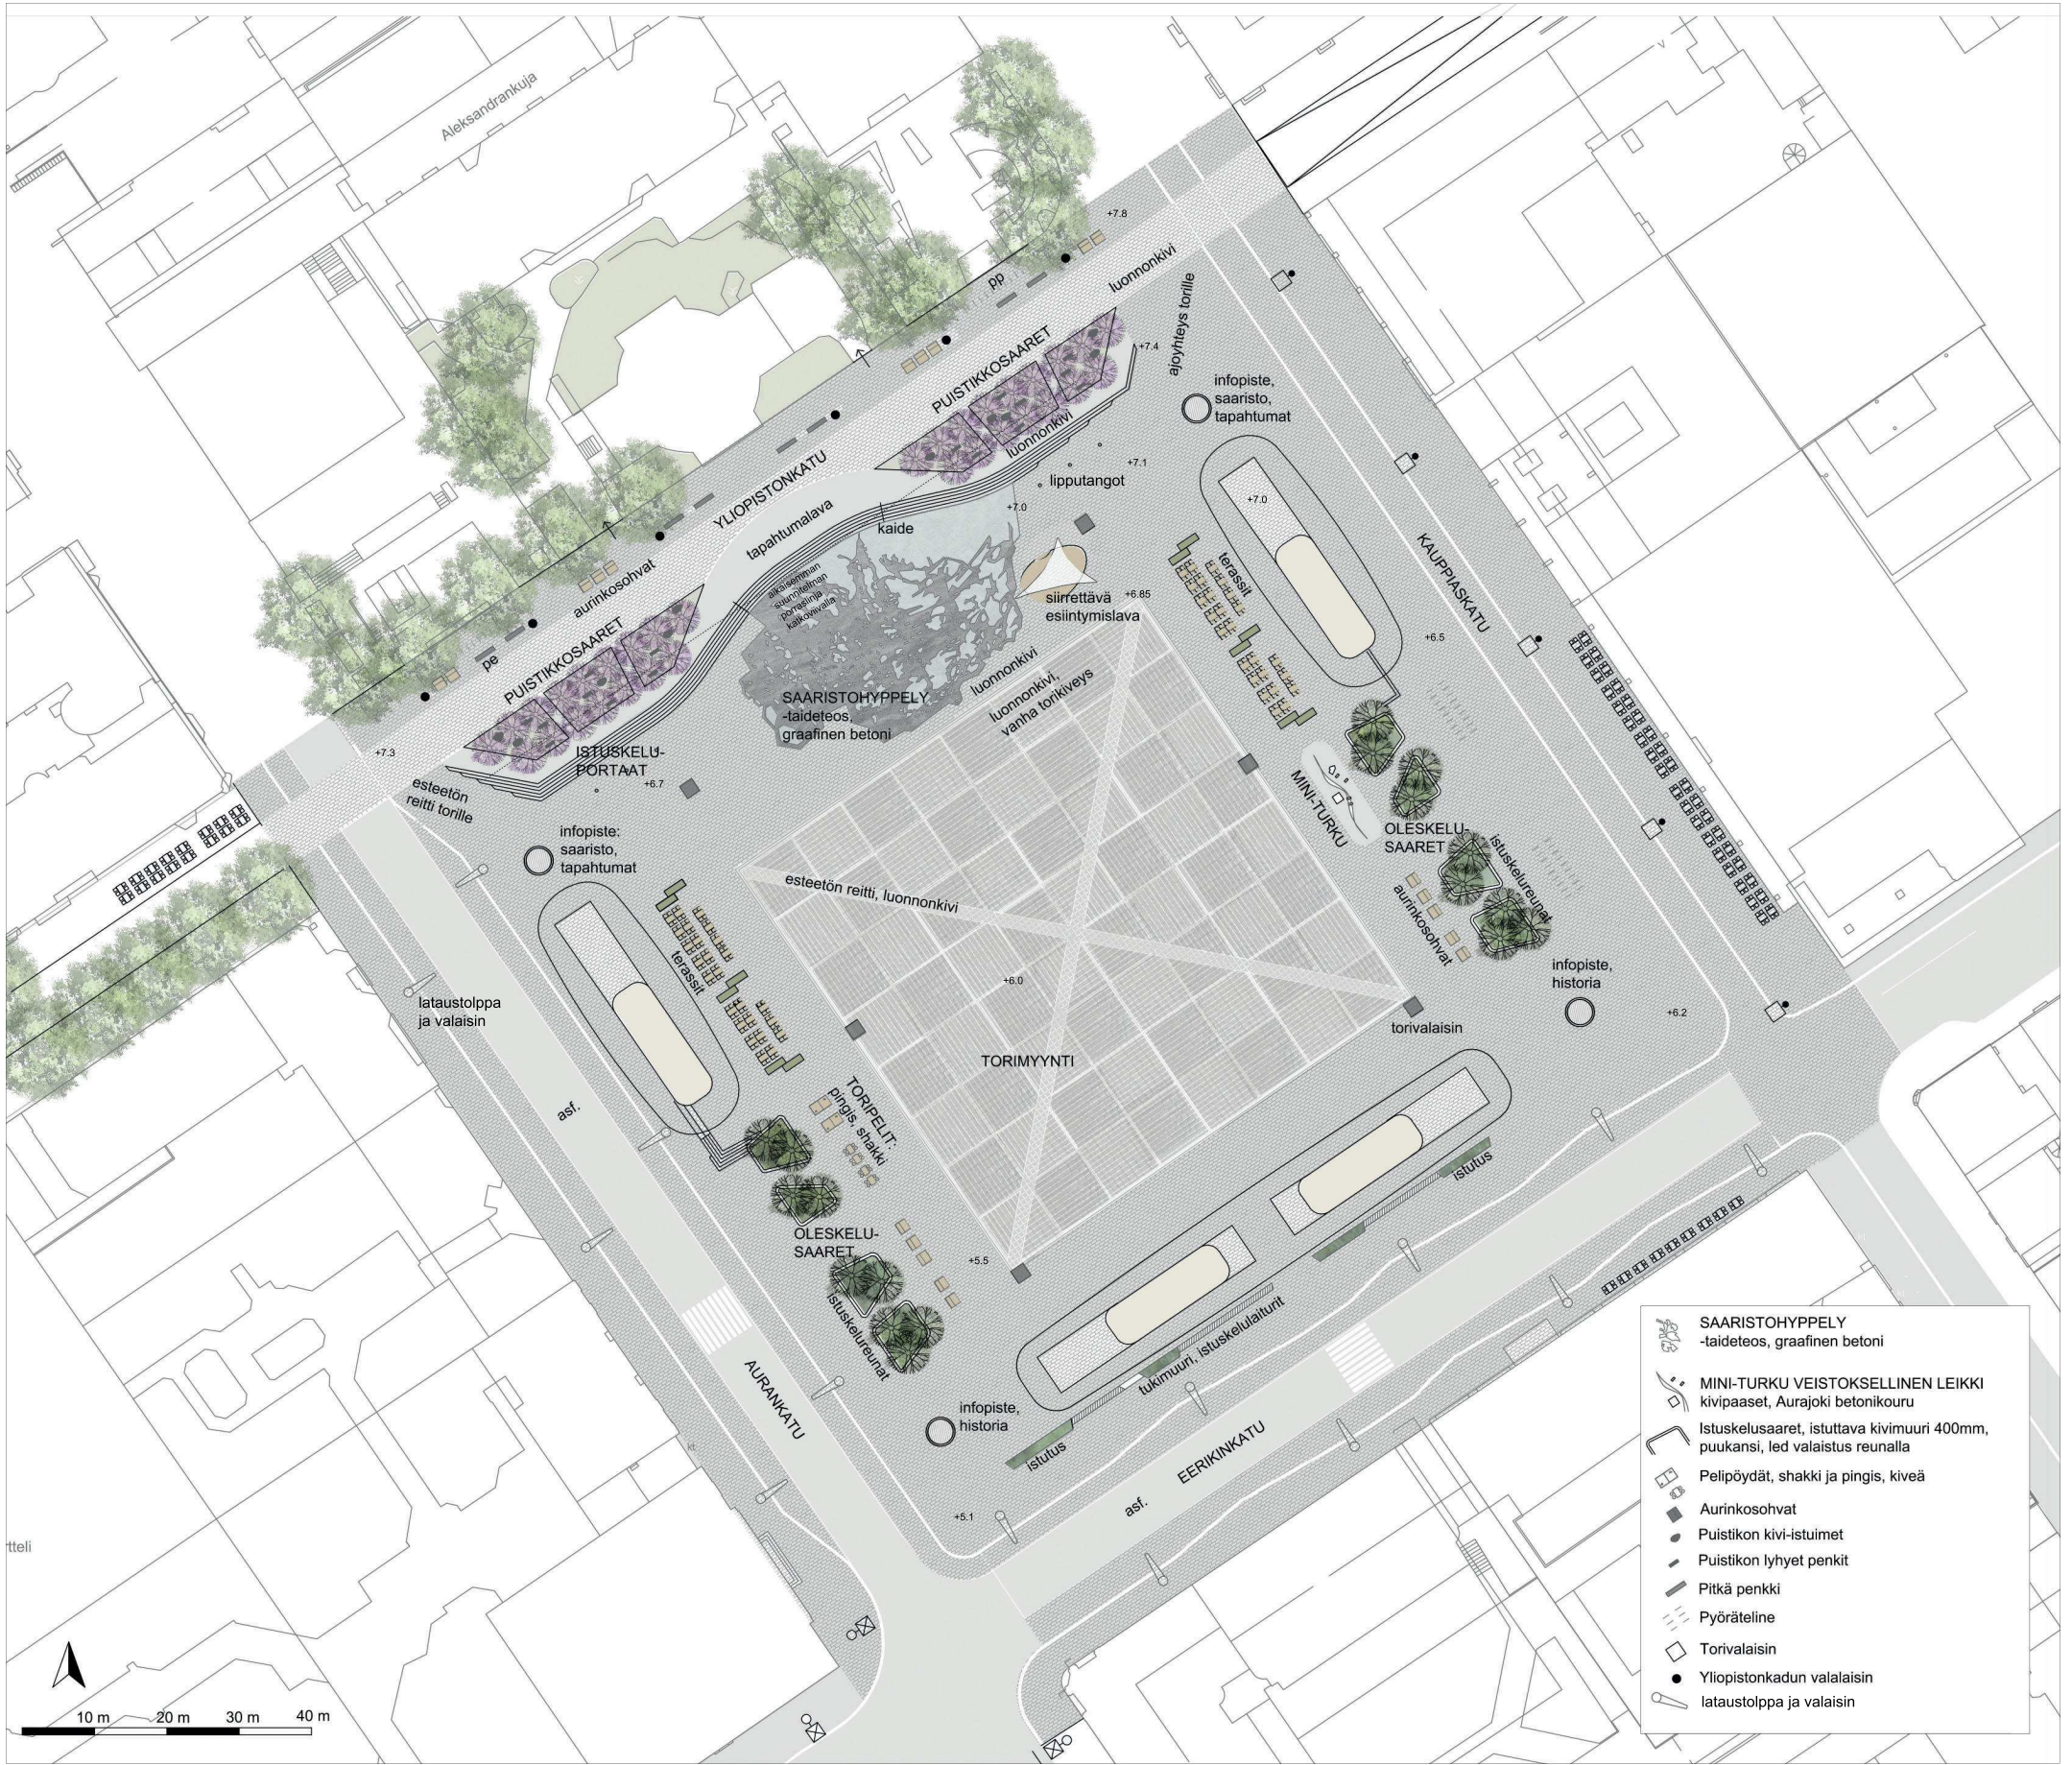

ASEMAPIIRROS 1:500



LEIKKAUS VESIAIHEEN KOHDALTA 1:200



Yliopistonkadun jatkumo



JULKISIVU EERIKINKADULTA 1:500



Portailla



Pitkän ja aurinkoisen kesän jälkeen pimeävien syysiltojen myötä hiipivä talvikausi otetaan valolla lempeästi vastaan.

Pimeän ajan tunnelma ja lämpö rakentuvat keskelle toria yhdessä talvitoimintojen kanssa.


Vanhan kaasulyhdyn tai perinteikkään joulukuusen ympärille rakentuva luistelurata ja rataa ympäröivät hehkuvasti valaistut torikojut luovat tunnelmallisen kohtaamis- ja vapaa-ajanviettopaikan niin kaupunkilaisille kuin vieraillekin.

Tori kertoo Turun tarinaa


Saariston lisäksi sinne tuodaan pieni minatyryri-Turku: Aurajoki, tuomiokirkko, tori, sekä sillat pienoismallina ja leikkittävänä elementtinä. Tämä mini-Turku sijoitetaan toria reunustaville oleskelusaarten edustalle. Torin jokaiselta kulmalta löytyy Turku-infoa, ja tässä hyödynnetään mainospyloneita. Jokaisella pylonilla on oma teema: info saaristosta, historiasta tai Turun tapahtumista.

Torin keskellä oleva vanhan torikiveksen alue pienennetään neliönmuotoiseksi. Entisajan diagonaaliset yhteydet torin poikki palautetaan, jolloin torin halki luodaan selkeä läpikulkua. Toria halkova reitti toteutetaan esteettömänä. Reitit säilyvät aina avoimena, ja johdattavat torin halki sekä talvisin luistelualueelle.

Torille on mahdollista tuoda torilla jo entuudestaan ollut vanha kaasuväläisin, joka toimii myyntialueen tapaamispaikkana. Talvella kaasuväläisin ympäröidään luisteluradalla, jolloin keskelle syntyy tunnelmallinen tila.

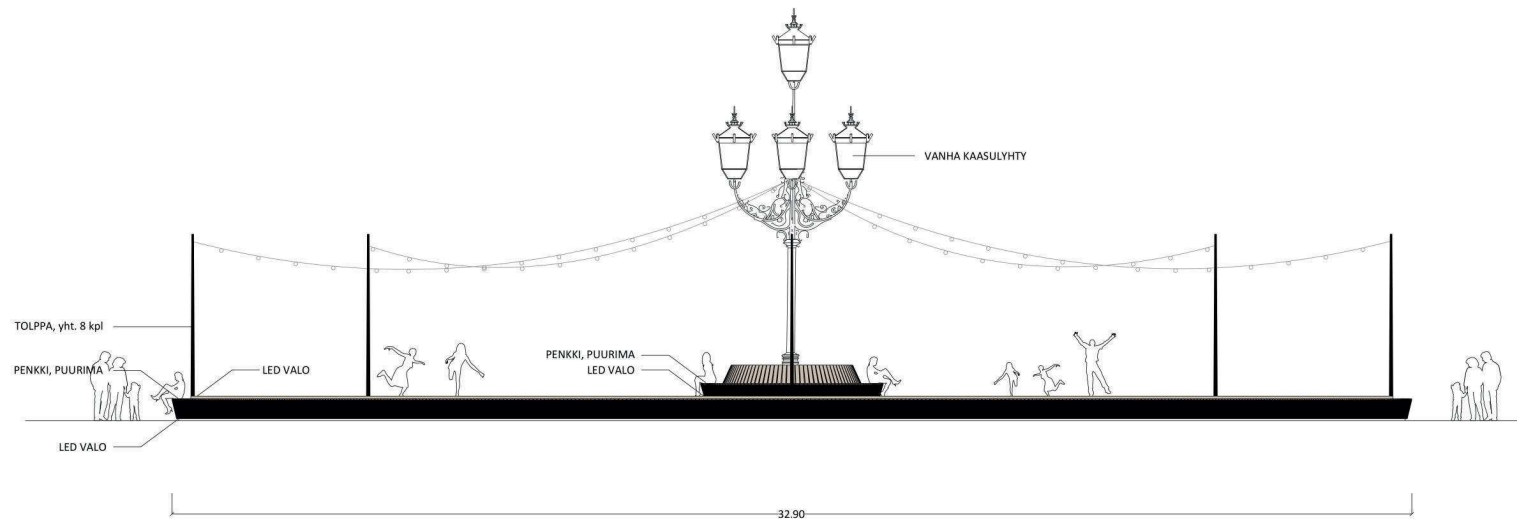

JÄÄPUISTO 1:100

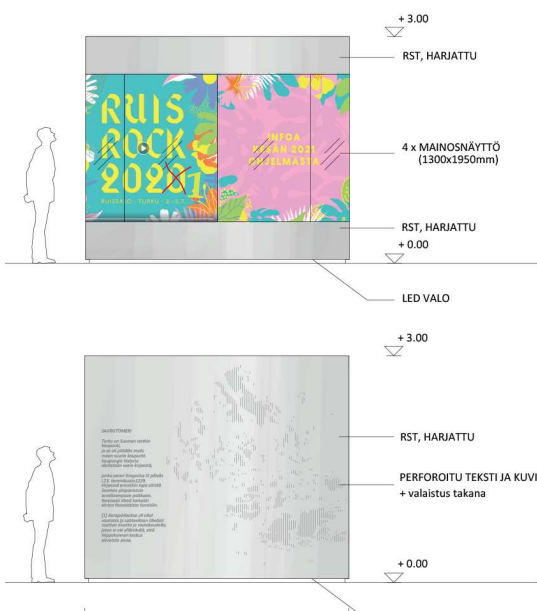


Mainospylonit kertovat Turun historiasta, saaristosta ja torin tapahtumista.


1:50




Kauppatorin diagonaali

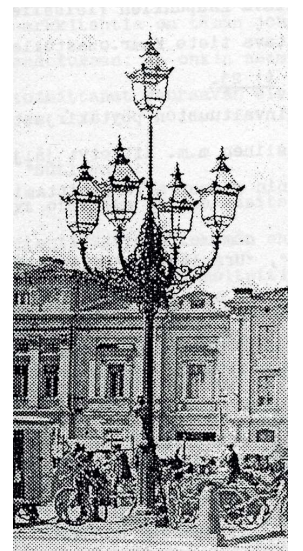


Vanha kaasulyhty

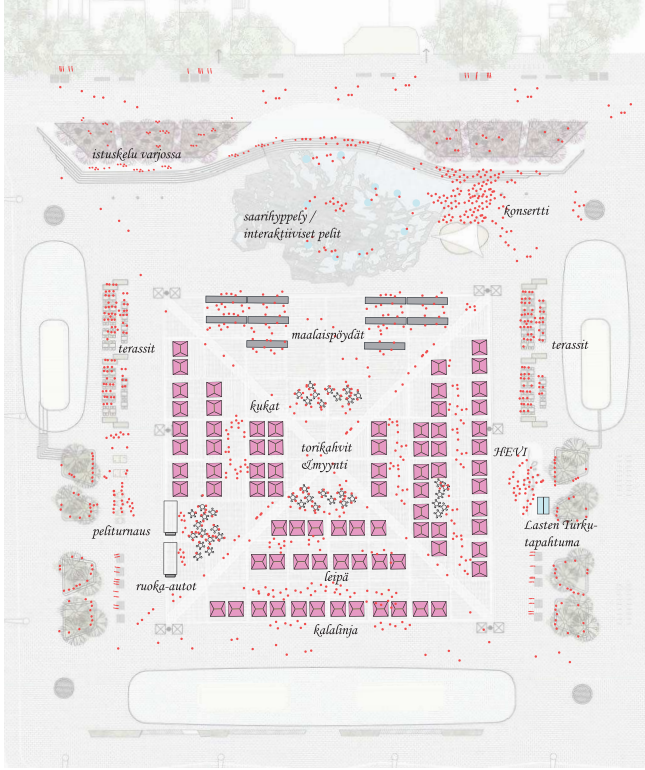

Kesätori
Pienimuotoinen konsertti, torimyynti, lasten Turku-tapahtuma, peliturnaus ja saarihypely

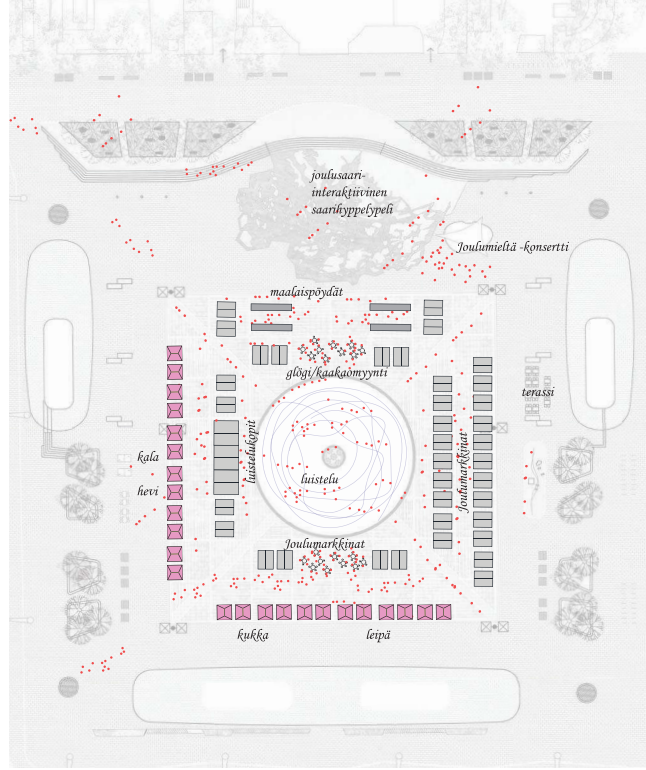

Talvitori
Luistelurata, joulumarkkinat, torimyynti, joulukonsertti

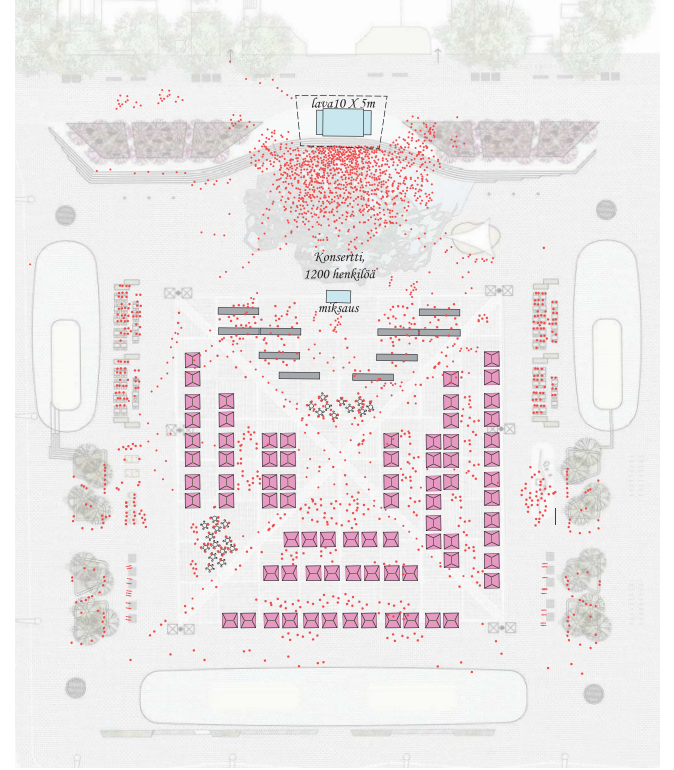

Torikonsertti
1200 hengen konsertti ja torimyynti

Ihmiset tekevät torin

Lapsiperheet tulevat torille hypymään saarela toiselle, pelaamaan interaktiivista saaristopeliä ja tutustumaan Mini-Turkuun. Iltaisin perheet voivat tulla ulkoilmaelokuvanäytökseen tai pieneen lasten päiväkonserttiin, joka järjestetään pienellä esiintymislavalla.

Opiskelijat järjestävät torilla pingis-turnauksia, kokoontuvat elokuvaltaan tai tutustuvat orientaatiojaksolla Turun historiaan ja saaristoon. Keskustassa töissäkäyvät voivat poiketa torille lounaalle vaikka istuskeluportaille tai istuskelusaarten reunoille, tai ottaa pienet päivän aurinkosohvilla, joita löytyy torin jokaisesta nurkasta.

Terassit sijoittuvat mukavasti torin reunoille, ja myyntialue luo elämää ympärivuotisesti. Torilta löytyy mukavia varjoisia istuskelupaikkoja vanhemmalleikäpolvelle, joista on hyvä tarkkailla torielämää. Esiintymislavalla voidaan pitää vaikka yhteislauluja, ja torin reunalla voi pitää vaikka shakki- tai korttipeliturnauksen. Matkailijat löytävät torilta neljä eri infopistettä (mainospylonit), joista löytyy tietoa Turun saaristosta, historiasta, sekä torin tapahtumista.

Torilla voidaan järjestää isompia konsertteja, pienempiä konsertteja, ulkoilmaelokuvanäytöksiä yms. Oleskeluportaiden päälle voidaan rakentaa suurempi konserttilava, tai pienemmille tapahtumille on käytössä siirrettävä pienempi esiintymislava purjekatoksineen. Lavan jalusta on tummaa puuta. Oleskeluportaiden edusta saaristoinen toimii myös käyttöpintana konserteissa.

Torilla näkyy eri vuodenajat!

Keväällä tori puhkeaa kukkaan

Keväisin tori herää kukkivin kirsikkapuin piteneviin päiviin. Istusosaarten kasvillisuus alkaa heräilemään, ja torin valtaa kevätkonsertit. Kesää kohden torilla alkaa kokoontumaan eri pelikerhot. Toripöytien lukumäärä kasvaa ja terassit aukeavat. Suihkulähteet laitetaan päälle ja Saariston sydän herää kunnolla elämään ja vetää puoleensa ihmisiä.

Kesällä torilla käy kuhina

Kesällä torielämä on täydessä tohinassaan ja toripaikat täyttyvät. Puistikon katveessa voi nauttia viileistä päivistä, ja toriportaat on kovassa käytössä varsinkin lounasaikaan ja iltaisin. Torin täyttää kesäiltojen konsertit, sekä viikonloppuisin järjestettävät elokuvaillat. Muutaman kerran kesässä on pari suurempaa konserttia.

Syksyn upea tunnelmavalistus

Syysilltaisin saaristoteos täydentyy vesisuihkujen korostusvalaistuksen lisäksi saariston pinnassa hitaasti lipuvilla valoprojisoineilla. Saaristoa voidaan elävöittää valoa hohkavilla kivillä, jotka muistuttavat valaistuja kesämökkejä. Istuskeluportaiden aaltomainen valaistus puolestaan luo mielikuvaa rantakallioita huuhtovista laineista. Toripaikkojen ja terassien hiljentyessä syksyn valaistus takaa tunnelmallisen torielämän jatkumisen.

Talven ihmemaata


Talvella torille tuodaan luistelukenttä. Keskeinen sijainti aivan torin keskellä takaa tunnelmallisen torielämän: kenttä luo miellyttävän, lämpimän sydämen, jonka ympärille kietoutuvat torikojut. Saariston sydän -teos tuikkii myyntipaikoille.

Luistelukaikalo on myös funktionaalinen ja visuaalinen penkki. Pyöreä muoto on linjakas ja sopii joulumarkkinoille. Tunnelma on lämmin ja ihana, aivan kuin joulutoreilla kuuluu!


Materiaalit, kasvillisuus

Tori kunnioittaa historiaansa mutta tuo uuden raikkaan tuulahduksen. Vanha noppakiveys, uusi luonnonkivipinta, graafisen betonin taideteos ja puistikon kivituhka luovat tilallisuutta ja sointuvat toisiinsa. Kalusteet ovat linjakkaat ja yksinkertaiset. Torilla suositetaan laiturimaisia, yksinkertaisia penkkejä, joita on pidempiä ja lyhyempiä, sekä aurinkosohvia. Pingis- ja pelipöydät tehdään myös luonnonkivestä, kuin myös oleskelusaarten istuttavat reunat.


Pohjoisen Puistikkosaariin tuodaan muutama modernimpi kivi-istuin, sekä penkkejä. Torin reunoissa olevat pyöreät ilmanvaihtorakennukset toimivat mainos- ja info rakennelmina. Ne verhoetaan metallilla, valaistaan sisältä ulos. Ne voivat sisältää kaupunki-infoa, mainoksia tai tietoa Turun historiasta.

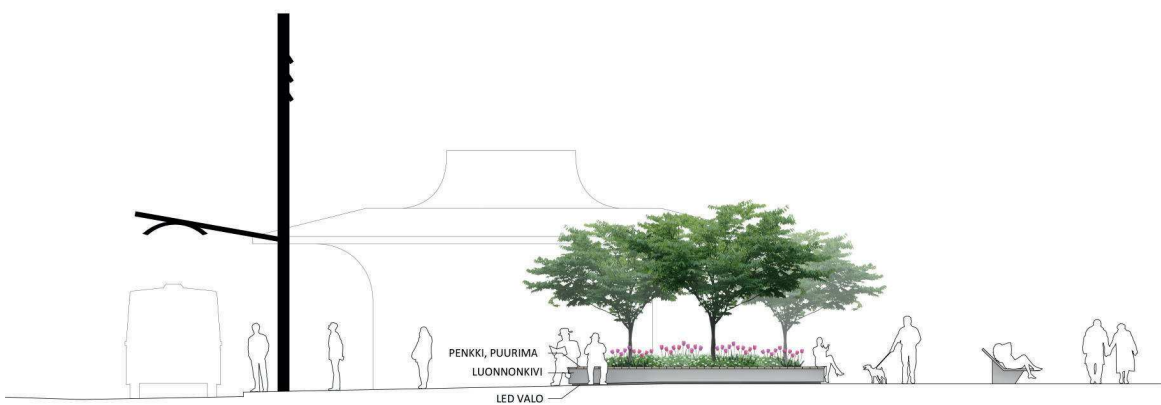

OLESKELUSAARET 1:100




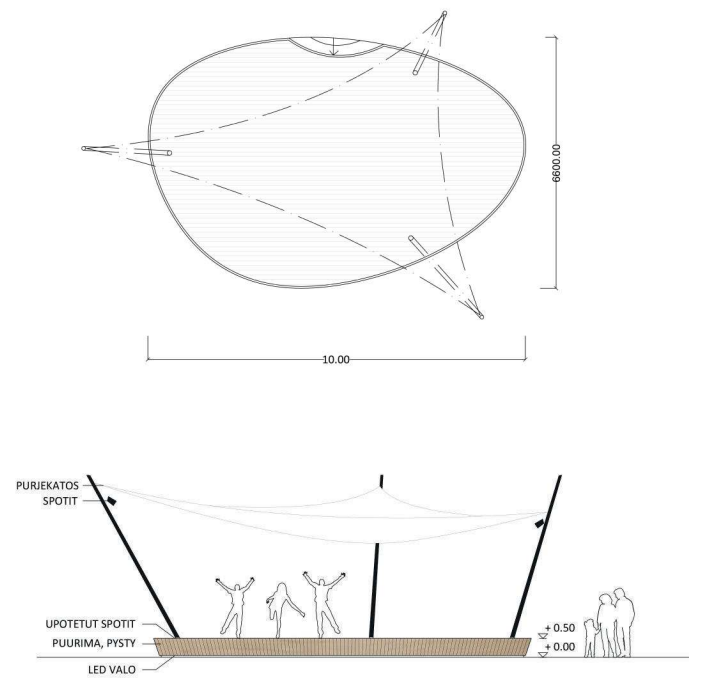


SIIRRETTÄVÄ LAVA 1:100

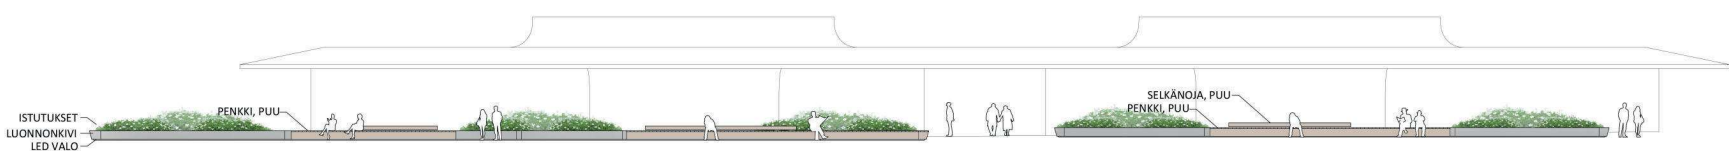

EERIKINKATU

EERIKINKADUN PENKKI 1:200

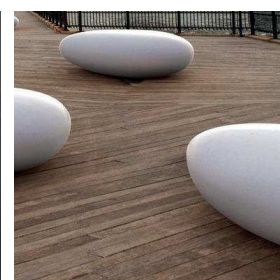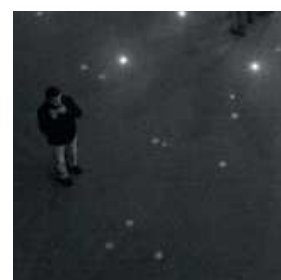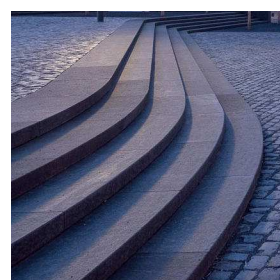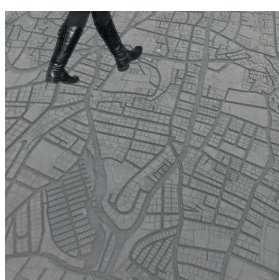



MUUNTUVA VALAISTUS

Tavoitteena on kokonaisuudessaan älykäs, säädettävä ja visuaalisesti muuntumiskykyinen valaistus. Ajoväylien toiminnallinen yleisvalo mukautuu liikennemäärien, kellon ja valoisuuden mukaan, kun taas torin visuaalinen valo mukautuu vuodenaikoihin ja sesonkeihin.

Valaistuksen yleisilme on tyylikäs ja rauhallinen. Elävyys ja tyylikkyys tarkoittavat valon ja varjon leikkiä, yksinkertaista kauneutta ja valon oikeaa suhdetta arvokkaaseen kaupunkiympäristöön.

VALO LUO MITTAKAAVAN

Toriympäristön valaistuksen mittakaava ja rauhallinen tunnelma laskeutuu ympäröivistä julkisivuista toiminnallisten liikenneväylien kautta kohti torin keskustaa.

Valaistusta integroidaan mahdollisuuksien mukaan kalusteisiin ja rakenteisiin, jolloin ympäristöstä tulee sekä esteettisempi että esteettömämpi.

Aukion korkeista pylväistä toripintaan projisoitu valo ottaa muotonsa saariston kartoista, samalla muistuttaen lehvästön läpi lankeavasta kuunvalosta.


Istutusaltaiden ja pohjoisreunan valaistut puut, sekä kalusteisiin integroitu valaistus yhdessä toripaviljonkien kanssa muodostavat aukiota rajaavan ihmismittakaavaisen valaistusvyöhykkeen, joka rauhoittaa torin tunnelmaa ja antaa tilaa keskustan kausiluontoiselle käytölle.

VALAISINPYLVÄÄT

Valaisinpylväitä on kolmessa kokoluokassa. Muotokielellään modernin yksinkertaiset pylväät muodostavat eheän ja eleettömän kokonaisuuden.

Isompien pylväiden runkorakenne mahdollistaa valaisimien ja muun kaupunkitekniikan (esim. kamerat, antennit, mittarit, anturit, jne.) integraation.

Lisäksi pylväisiin on yksinkertaista sijoittaa kesällä esim. viirejä ja talvella kausivaloihteita.

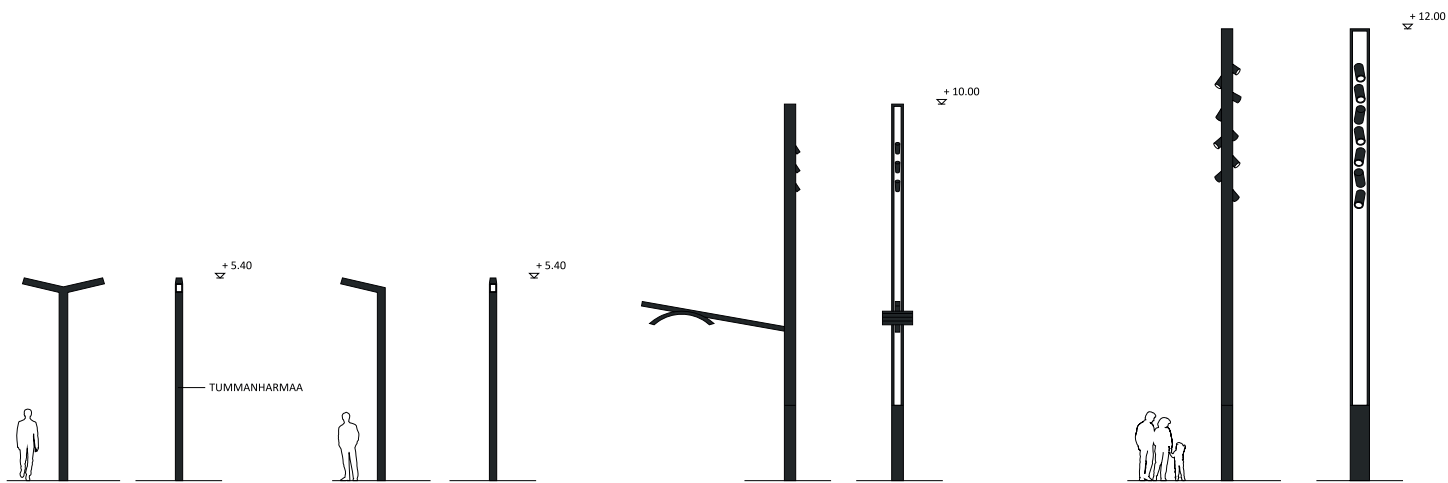

Kauppiaskatu - Yliopistonkatu

Ihmissen mittakaavaan sopivaan matalasta pylvästä tuotetaan yleis- ja kohdevalaistus. Tasainen yleisvalo varmistaa selkeän ja turvallisen liikkumisen.

Kohdevaloilla poimitaan kohteita ja mm. tuodaan esiin pohjoisosan suurta puurivistöä.

Aurakatu - Eerikinkatu

Latausasema ja infonäyttö yhdistetään valaisinpylvääseen, mikä vähentää pylväiden määrää ja parantaa esteettömyyttä.

Katuvalaistus ajoradalle toteutetaan vajerivalaistuksena, jolloin kaksoisvajeri mahdollistaa kaupunkimainonnan tai kausivalaistuksen kiinnitykset. Lisäksi erityisesti suojatiet valaistaan.

Valaisinpylväisiin integroituja valaisimia käytetään julkisivu-, yleis- ja korostusvalaistukseen.


Toripylväs

1:100

Pylväs rakenne mahdollistaa yleis- kohde- ja efektiivaisimien siistin asennuksen.

Pylvään alaosaan voidaan sijoittaa torisähköt, liitäntä- ja ohjauslaitteet.

Pylvään rungon sisäosa valaistaan muunneltavalla valolla (RGBW) ja sitä voidaan sävyttää toritapahtumien ja teemapäivien mukaan.

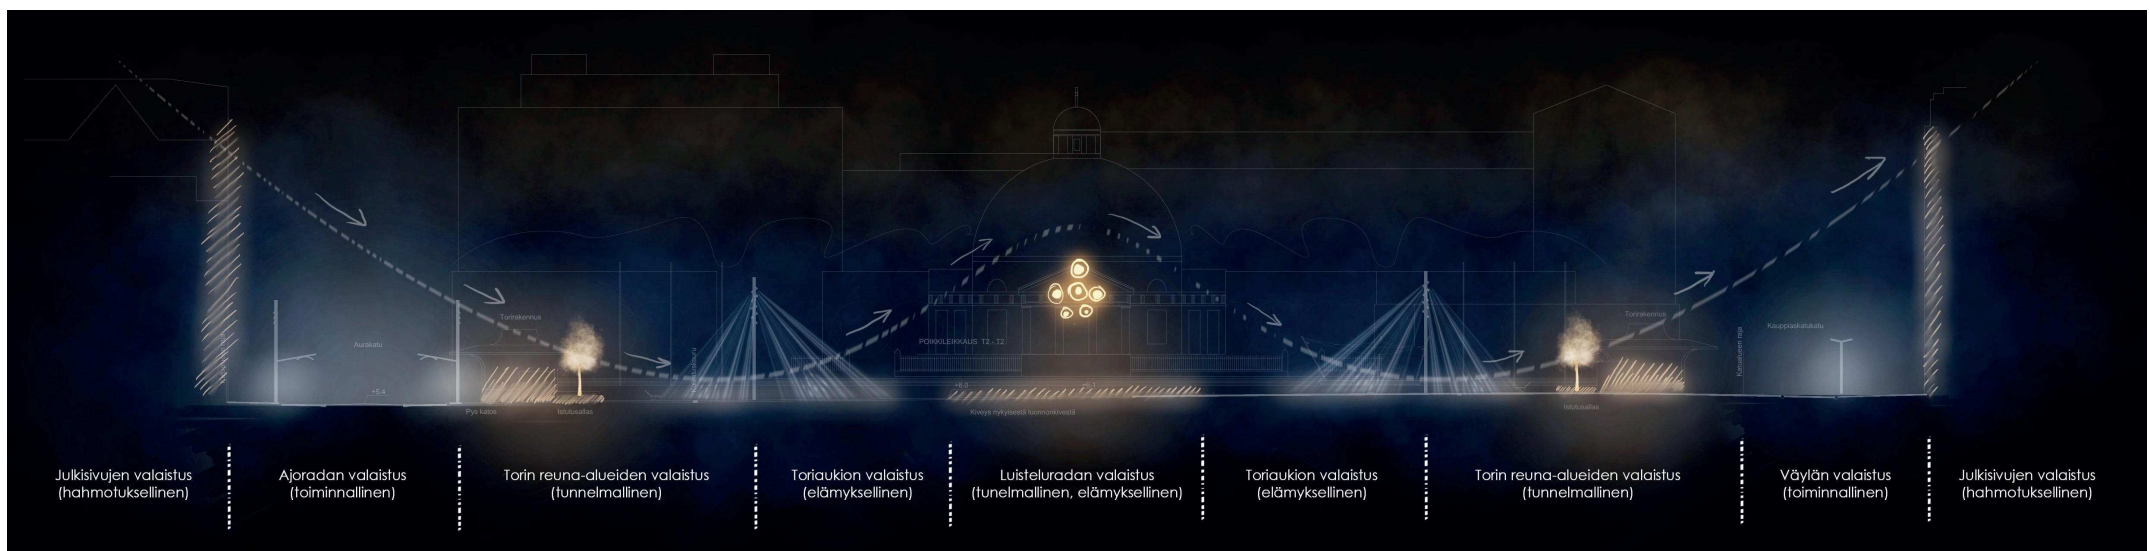

Toriympäristön valaistuksen mittakaava ja rauhallinen tunnelma laskeutuu ympäröivistä julkisivuista toiminnallisten liikenneväylien kautta kohti torin keskustaa.

Saariston Sydän

