


LEIKKAUS A-A


PELIALUE  
105.0

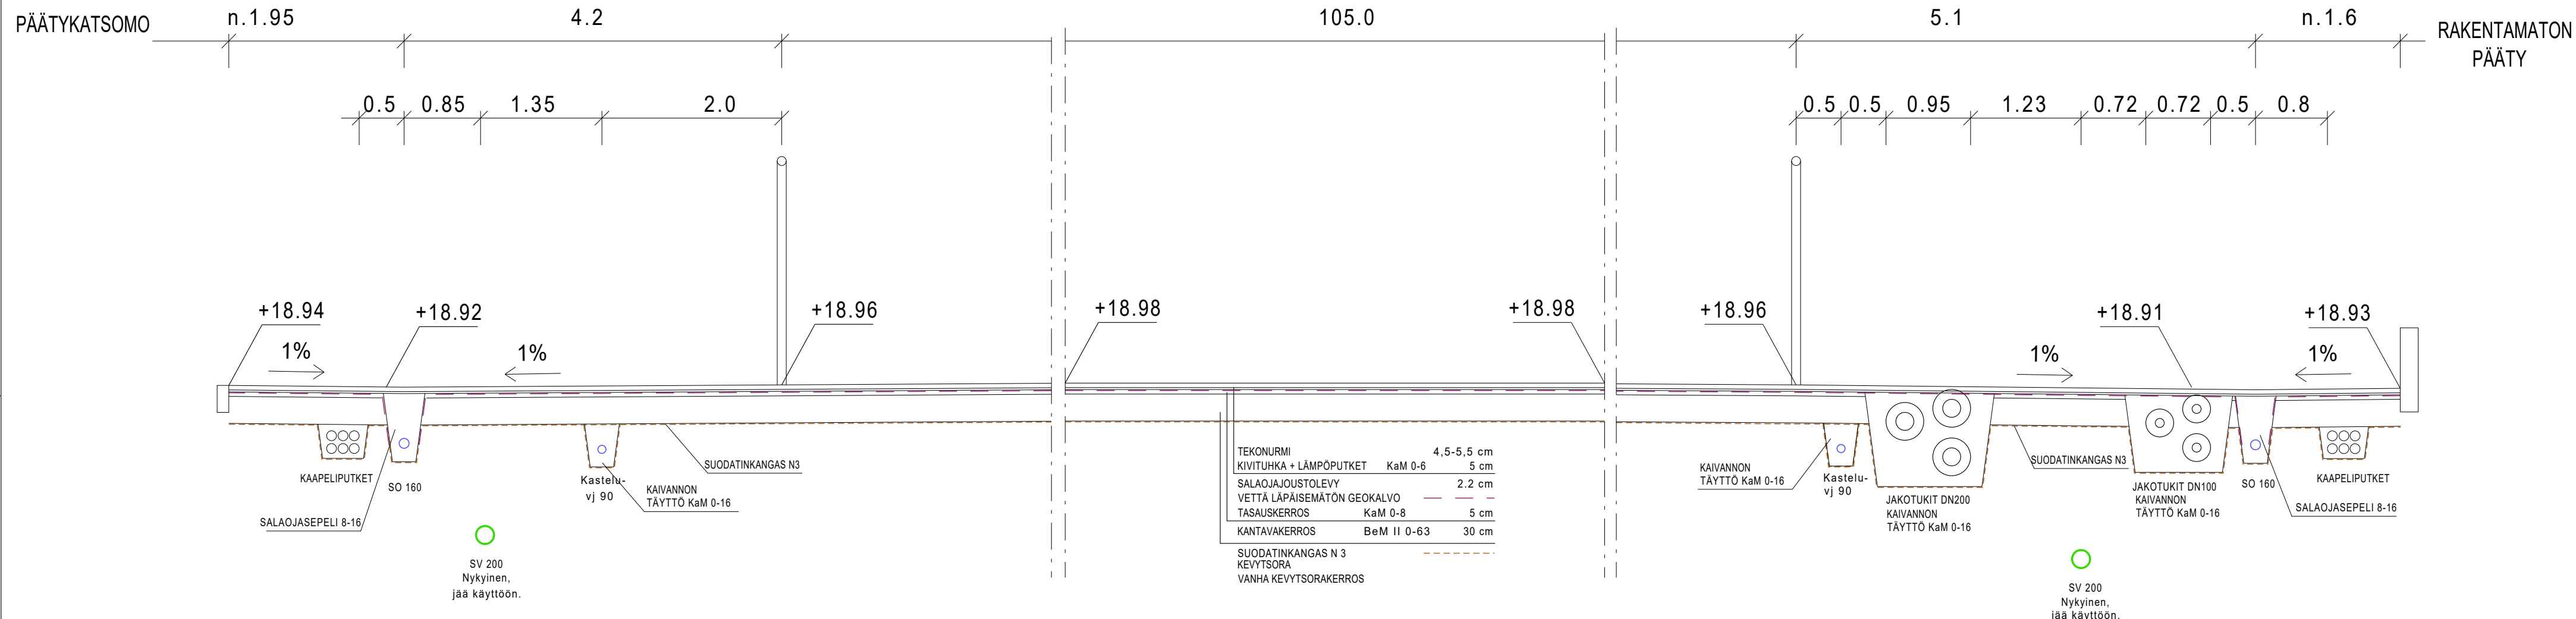

LEIKKAUS B-B

PELIALUE  
34.0

PELIALUE  
34.0

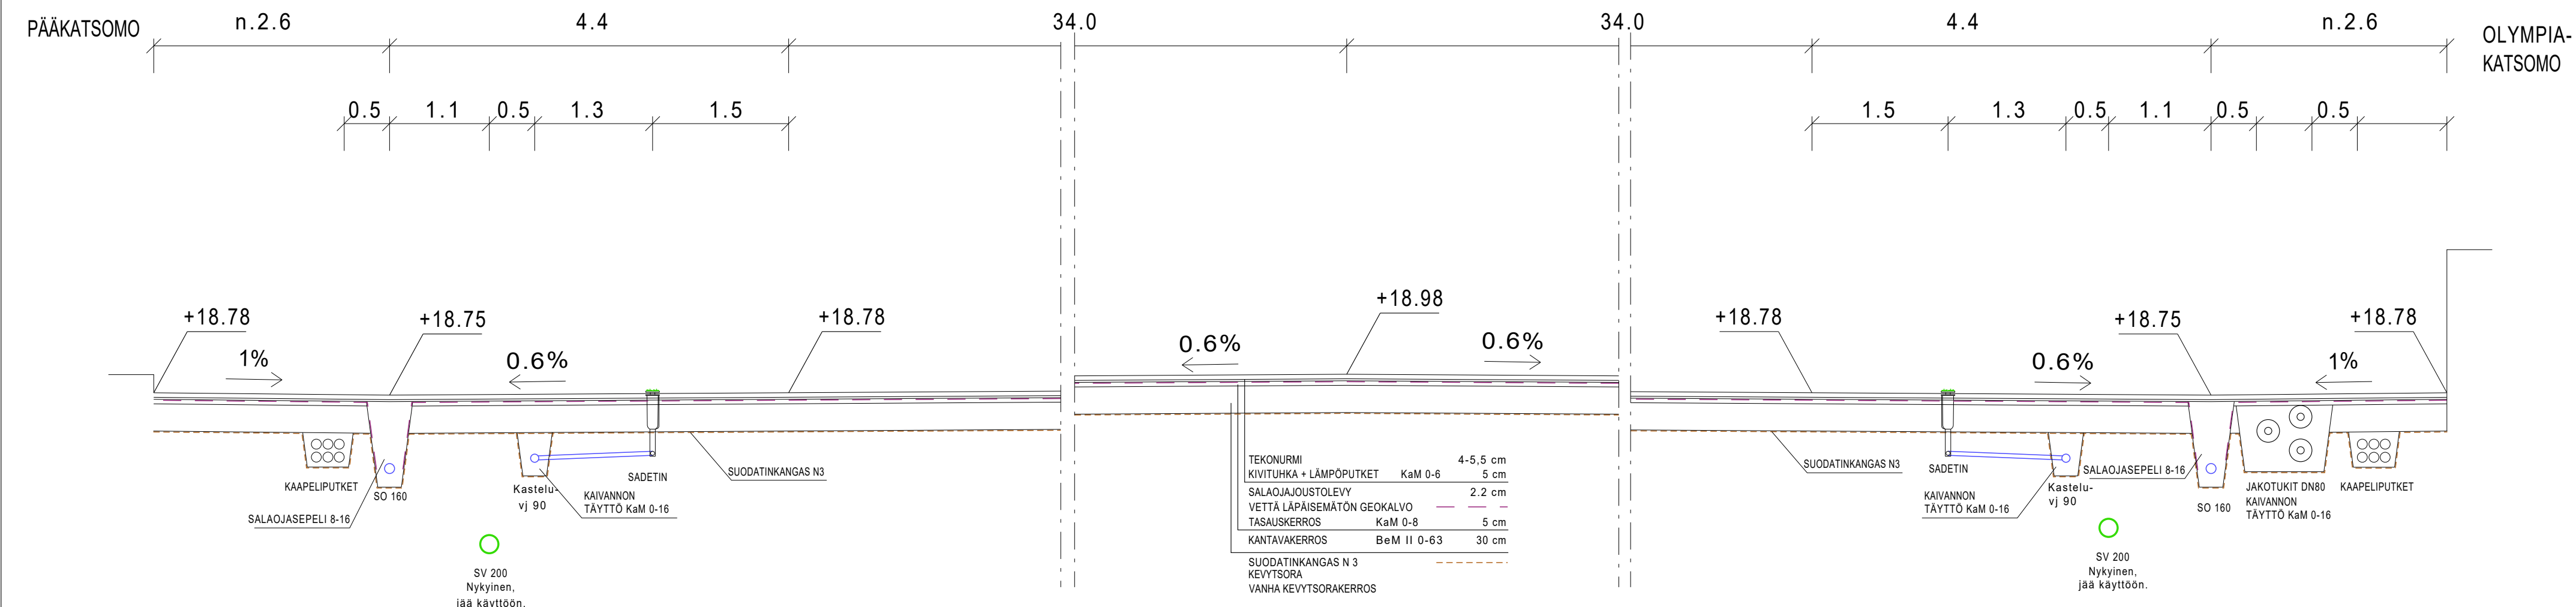

TUNN.	MUUTOS TAI TÄYDENNYYS	PÄIVÄYS	SUUNNIT./PIIRT.	TARK./HYV.
-------	-----------------------	---------	-----------------	------------

TURUN KAUPUNGIN KAUPUNKIYMPÄRISTÖTOIMIALA  
KAUPUNKIRAKENTAMISEN PALVELUALUE  
KAUPUNKIYMPÄRISTÖN TOTEUTUSSUUNNITTELUYKSIKÖ

Puolalankatu 5  
20100 Turku  
etunimi.sukunimi@turku.fi  
puh 02-330 000

KOHDE	SISÄLTÖ	MITTAKAAVA
KUPITTAAN JALKAPALLOSTADION	RAKENNEPOIKKILEIKKAUKSET	1:50

SUUNNITTELIJA	SUUNNITTELUAVUSTAJA	TARKASTANUT	MITTAKAAVA
Sweco/M.Närvä		Turun Kaupunki/ Mika Laine	1:50
PÄIVÄYS	HYVÄKSYJÄ	PIIRUSTUSNUMERO	MUUTOS
31.8.2021	Turun Kaupunki/ Kari Linnakoski	P 6645 027_6	

<p>Sustainable engineering and design</p> <p>Sweco Infra &amp; Rail Oy Lemminkäisenkatu 34, 20520 TURKU</p>	SUUNN. M.Närvä PIIRT. M.Närvä TARK.	TIEDOSTO LEIKKAUK_TKA.dwg	SUUNN-ALA	TYÖ N:O	PIIR N:O	MUUTOS
	31.8.2021	TKA	23702274			