

**Merkintöjen selitykset**

	betonilaatta
	betonikivi, harmaa
	viheralue
	asfaltti
	tukimuri
	suunnitelman raja
	istutettava puu
	suunniteltu kadun pinnan korkeus

Granitiinen reunatuki ajoradalla h=120mm, valmiista pinnasta  
kävely- ja pyörätiellä h=80, valmiista pinnasta

Tavara-asema  
457:1:18

23  
**LUONNOS 11.11.2020**


Turku Ratapiha		PIIRUSTUSNUMERO	-
LIIKENNEJÄRJESTELYT		PÄIVÄMÄÄRÄ	-
Naantalin pikatie		KOORDINAATISTO	ETRS-GK23
		KORKEUSJÄRJESTELMÄ	N2000
		PAPERIKOKO	3*A4
SUUNNITTELIJA	-	MITTAKAAVA	1:1000
TARKASTAJA	-		
PROJEKTIPÄÄLLIKKÖ	-		





12.11.2020 14:48 F:\020445 FILE=Q:\1000\381398\_Turku\_Ratapiha\_JIKIYS\_2020\4\_Tuote\43\_dwg\vea\Suunnitelmakartta.dwg LAYOUT=Pituusleikkaus-2

Pietari\_Valdin\_kuja

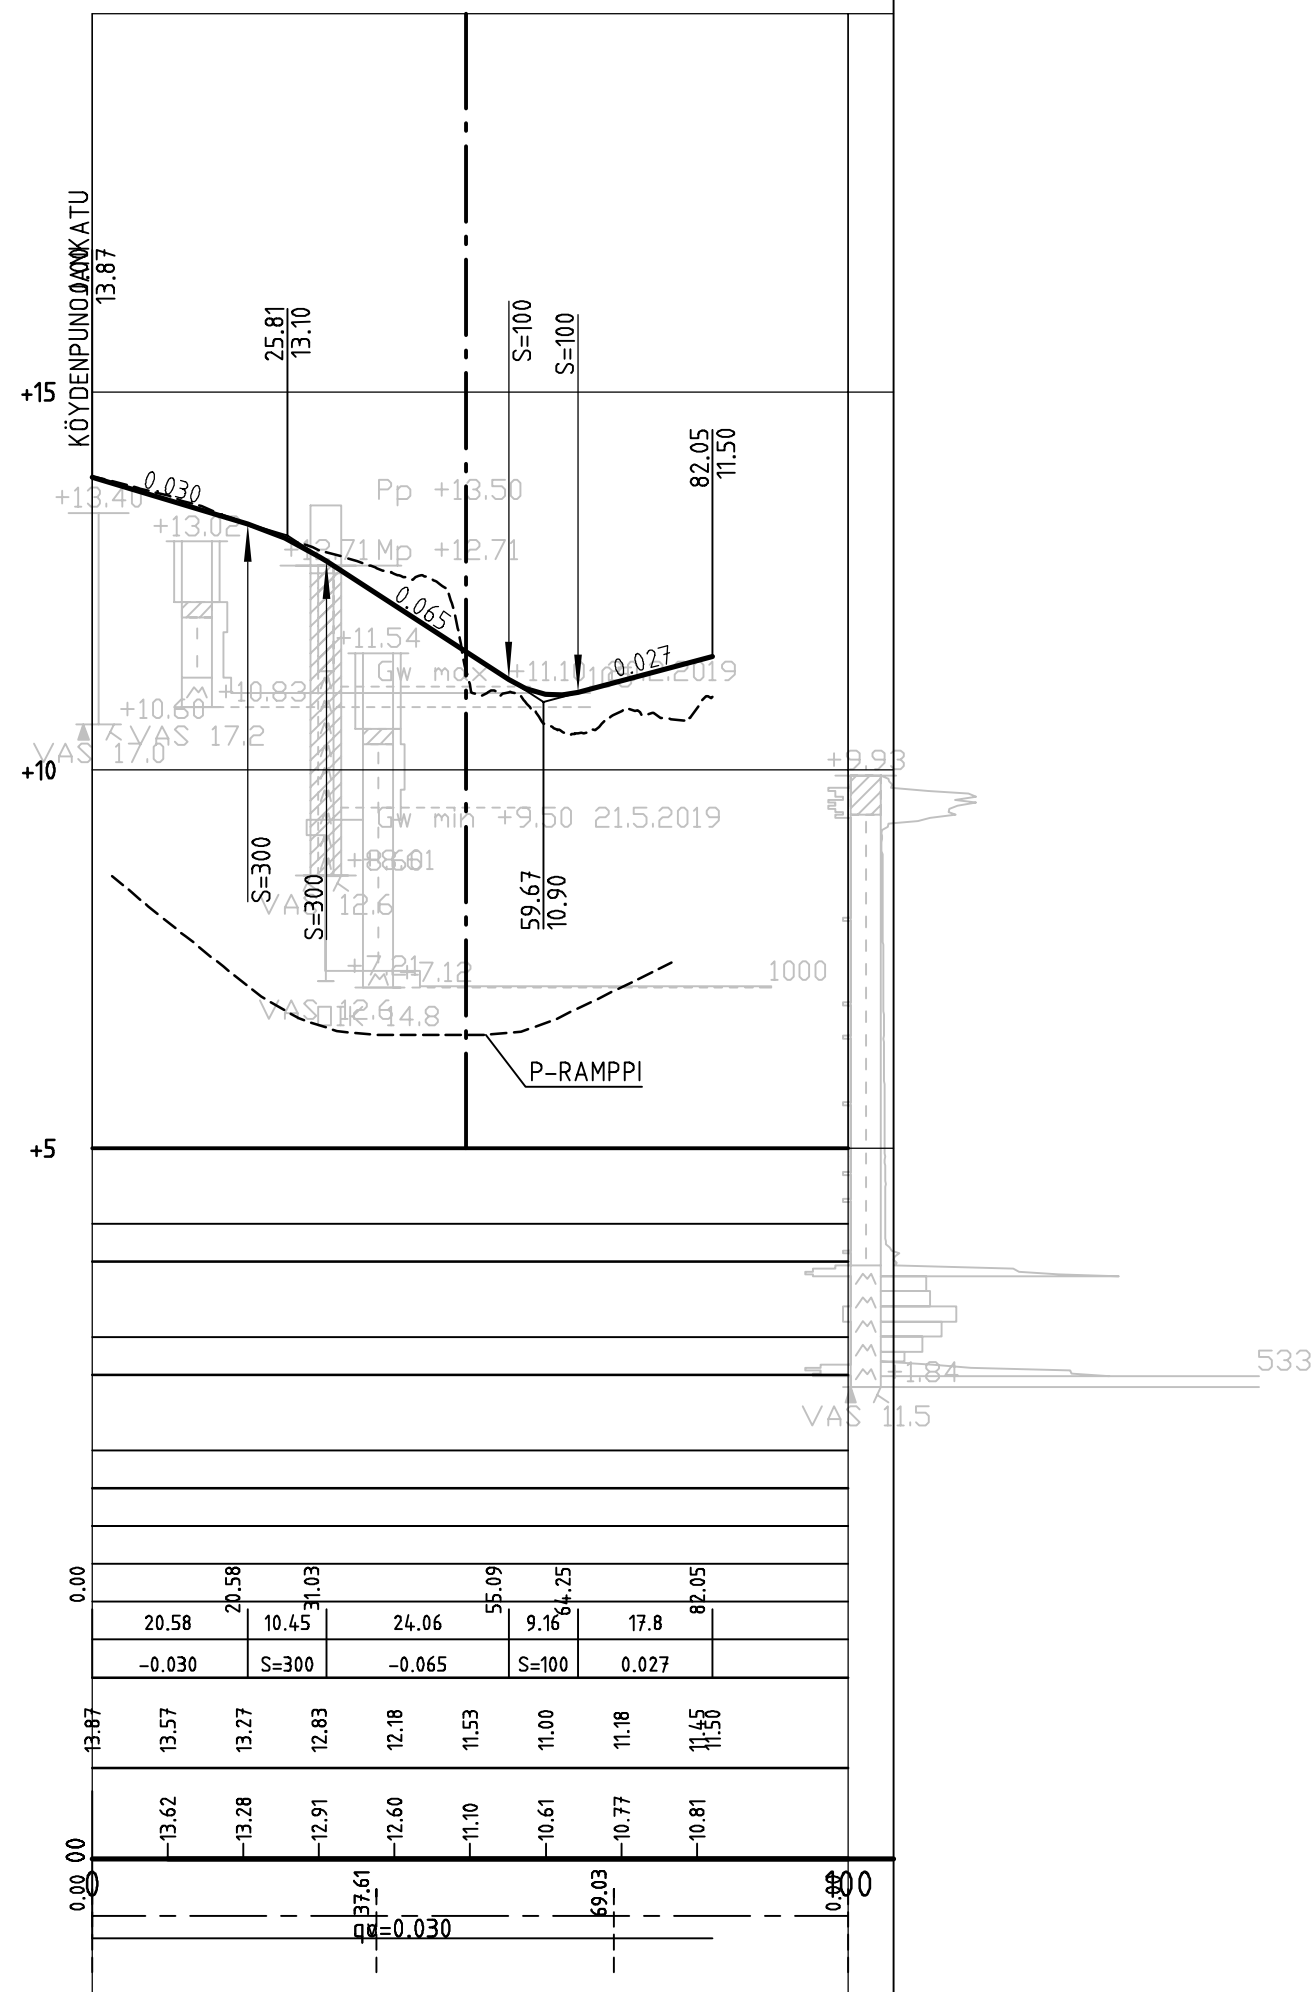


VESIJOHTO, LAEN KORKEUS, MITAT  
AINE, PAINELUOKKA  
PAALU  
SADEVESIVIEMÄRI, SISÄPOHJAN KORKEUS  
MITAT, AINE, LIITOSTAPA, LUJUUSLUOKKA  
PAALU, KAIVOVÄLI, KALTEVUUS  
JÄTEVESIVIEMÄRI, SISÄPOHJAN KORKEUS  
MITAT, AINE, LIITOSTAPA, LUJUUSLUOKKA  
PAALU, KAIVOVÄLI, KALTEVUUS  
PUTKIEN PERUSTAMISTAPA  
KAIVANTO  
PÄÄLLYSRAKENNE  
MATKA  
KALTEVUUS/PYÖRISTYSSÄDE

TASAAUSVIIVAN KORKEUS

MAANPINNAN KORKEUS  
PAALUTUS  
SIVUKALTEVUUS

P-ramppi

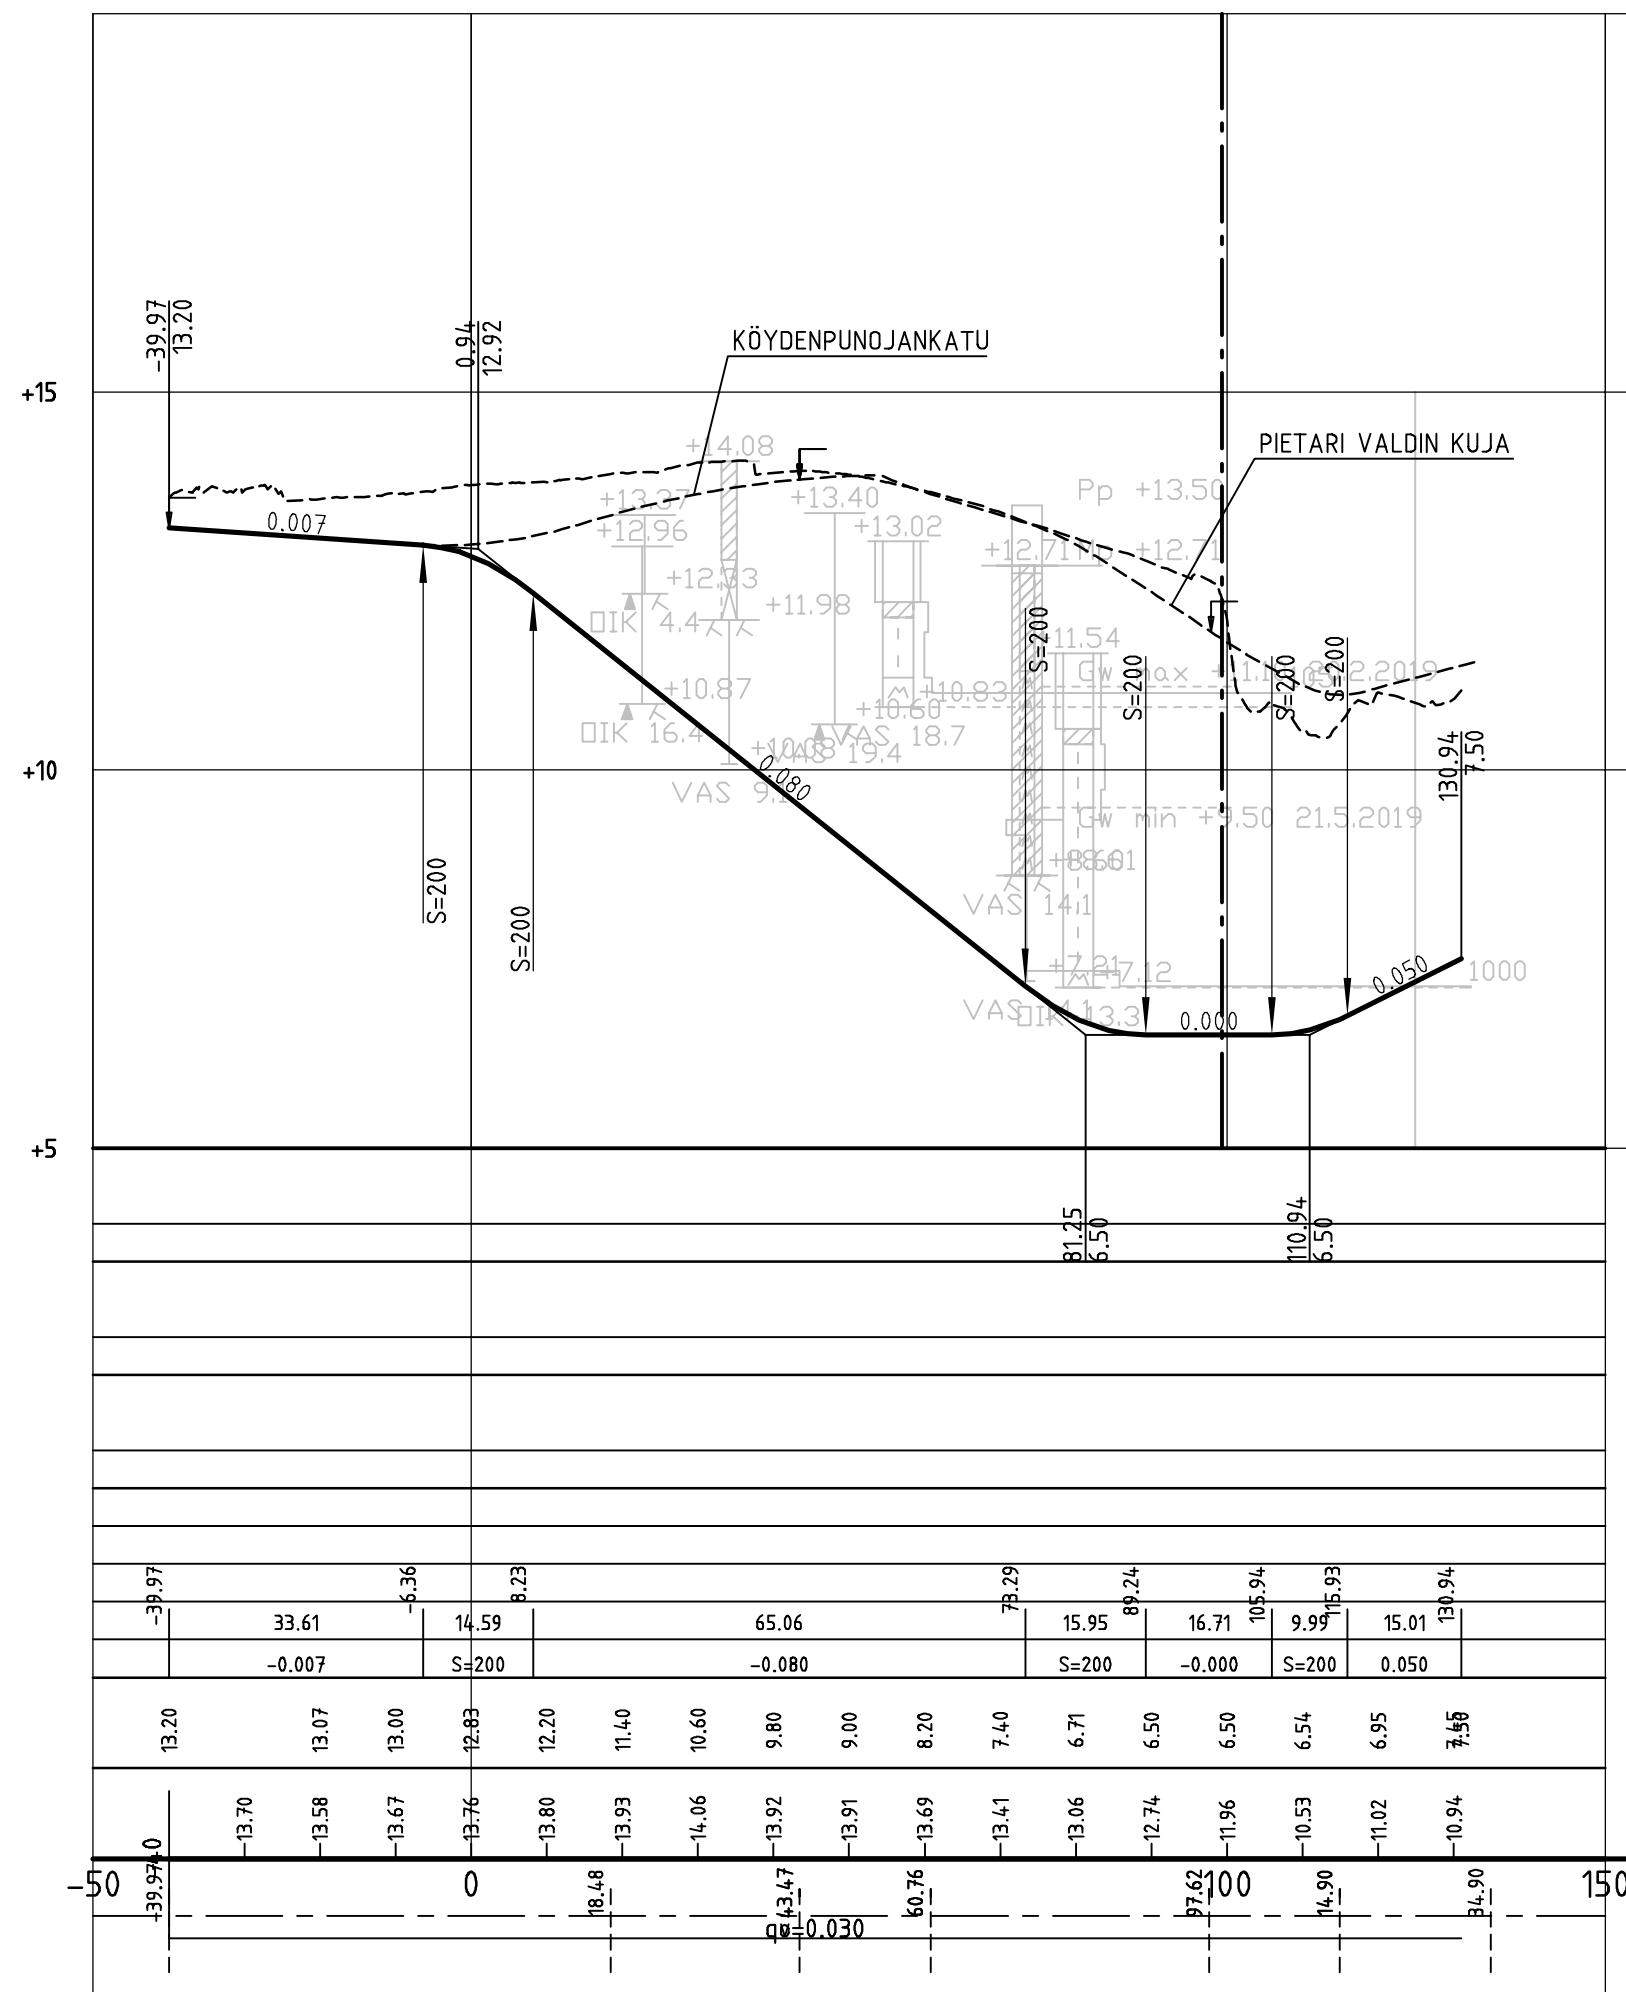


VESIJOHTO, LAEN KORKEUS, MITAT  
AINE, PAINELUOKKA  
PAALU  
SADEVESIVIEMÄRI, SISÄPOHJAN KORKEUS  
MITAT, AINE, LIITOSTAPA, LUJUUSLUOKKA  
PAALU, KAIVOVÄLI, KALTEVUUS  
JÄTEVESIVIEMÄRI, SISÄPOHJAN KORKEUS  
MITAT, AINE, LIITOSTAPA, LUJUUSLUOKKA  
PAALU, KAIVOVÄLI, KALTEVUUS  
PUTKIEN PERUSTAMISTAPA  
KAIVANTO  
PÄÄLLYSRAKENNE  
MATKA  
KALTEVUUS/PYÖRISTYSSÄDE

TASAAUSVIIVAN KORKEUS

MAANPINNAN KORKEUS  
PAALUTUS  
SIVUKALTEVUUS

Junakatu

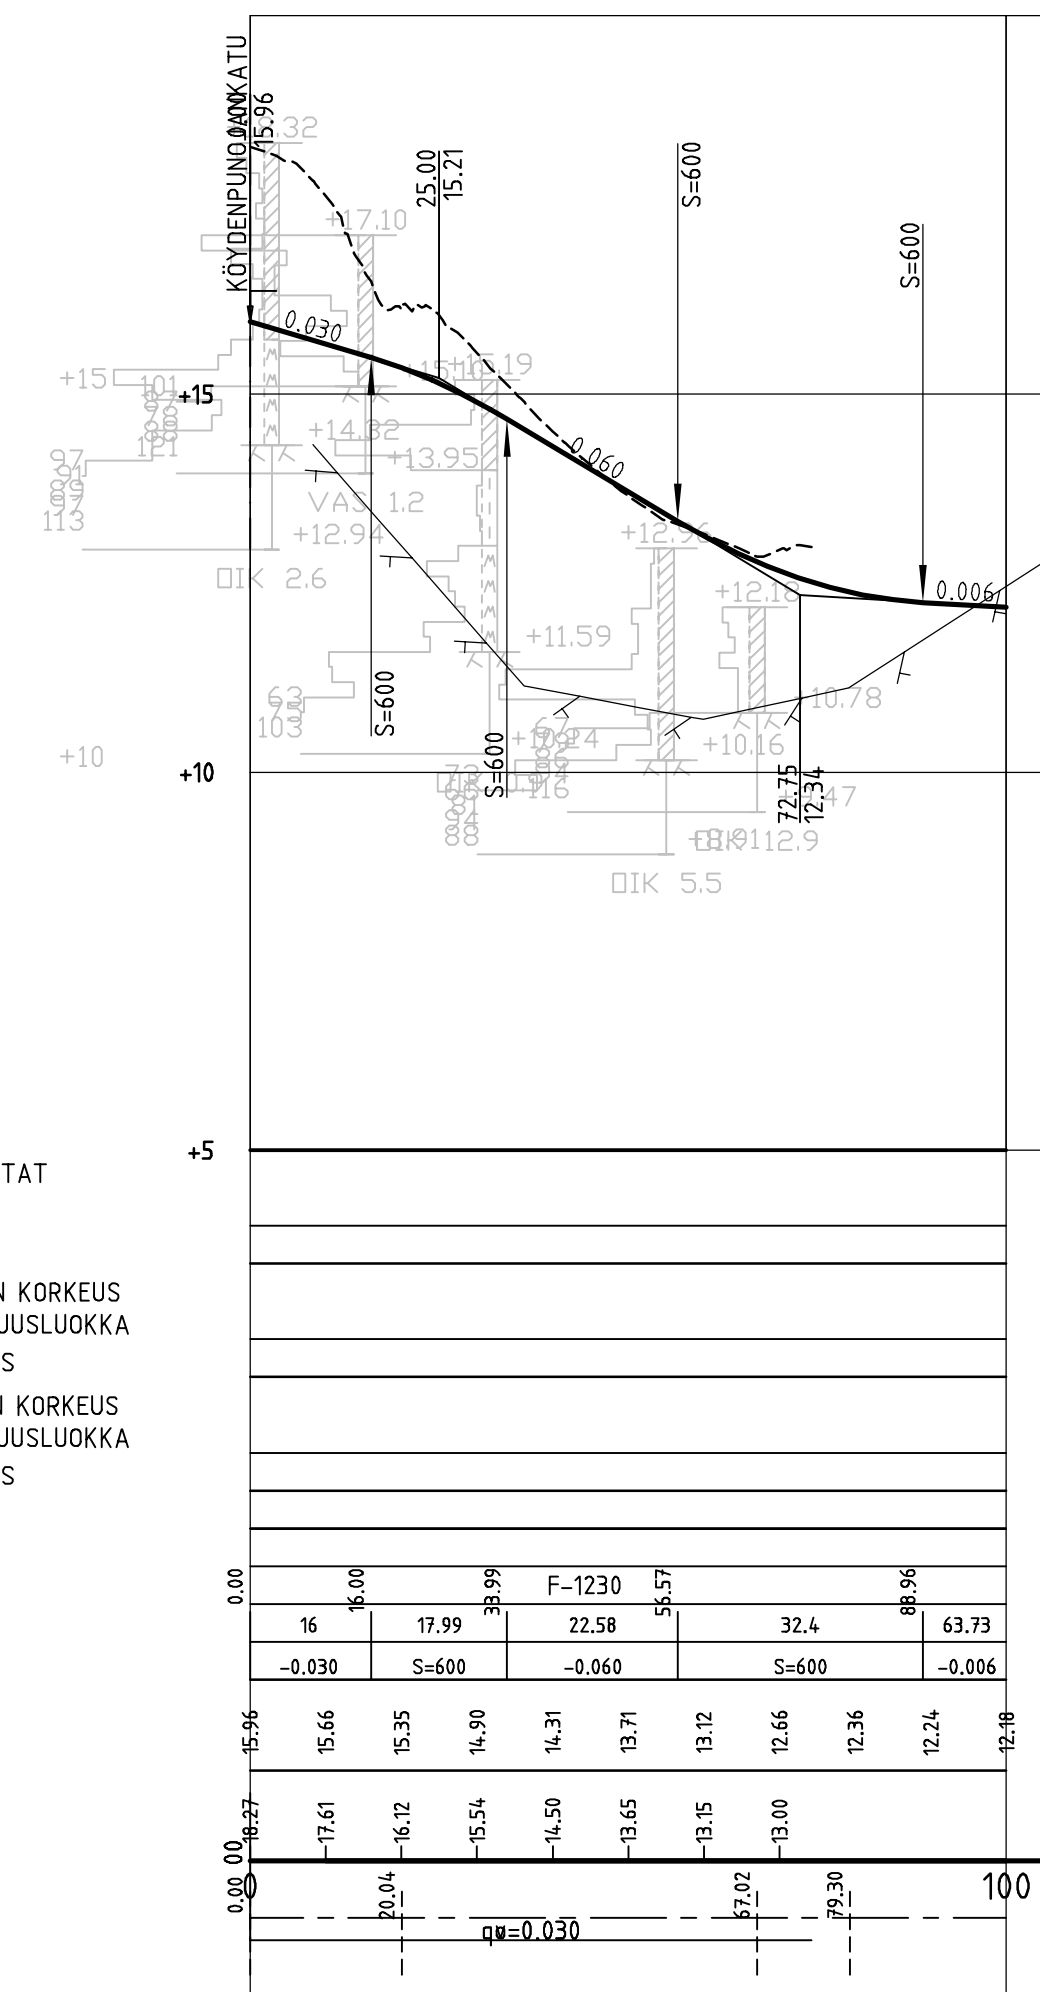

VESIJOHTO, LAEN KORKEUS, MITAT  
AINE, PAINELUOKKA  
PAALU  
SADEVESIVIEMÄRI, SISÄPOHJAN KORKEUS  
MITAT, AINE, LIITOSTAPA, LUJUUSLUOKKA  
PAALU, KAIVOVÄLI, KALTEVUUS  
JÄTEVESIVIEMÄRI, SISÄPOHJAN KORKEUS  
MITAT, AINE, LIITOSTAPA, LUJUUSLUOKKA  
PAALU, KAIVOVÄLI, KALTEVUUS  
PUTKIEN PERUSTAMISTAPA  
KAIVANTO  
PÄÄLLYSRAKENNE  
MATKA  
KALTEVUUS/PYÖRISTYSSÄDE

TASAAUSVIIVAN KORKEUS

MAANPINNAN KORKEUS  
PAALUTUS  
SIVUKALTEVUUS

LUONNOS 12.11.2020

Turku Ratapiha	PIIRUSTUSNUMERO
LIIKENNEJÄRJESTELYT	PÄIVÄMÄÄRÄ
Pituusleikkaus: Pietari Valdin kuja P-ramppi Junakatu	KOORDINAATISTO
	ETRS-GK23
	KORKEUSJÄRJESTELMÄ
	N2000
SUUNNITTELIJA	PAPERIKOKO
Ollipekka Pakkanen	3 A4
TARKASTAJA	MITTAAKAVA
-	1:1000
PROJEKTPÄÄLLIKÖ	
Etu nimi Sukunimi	