


# Vanhan parkkihallin laajuusmuutos esitys

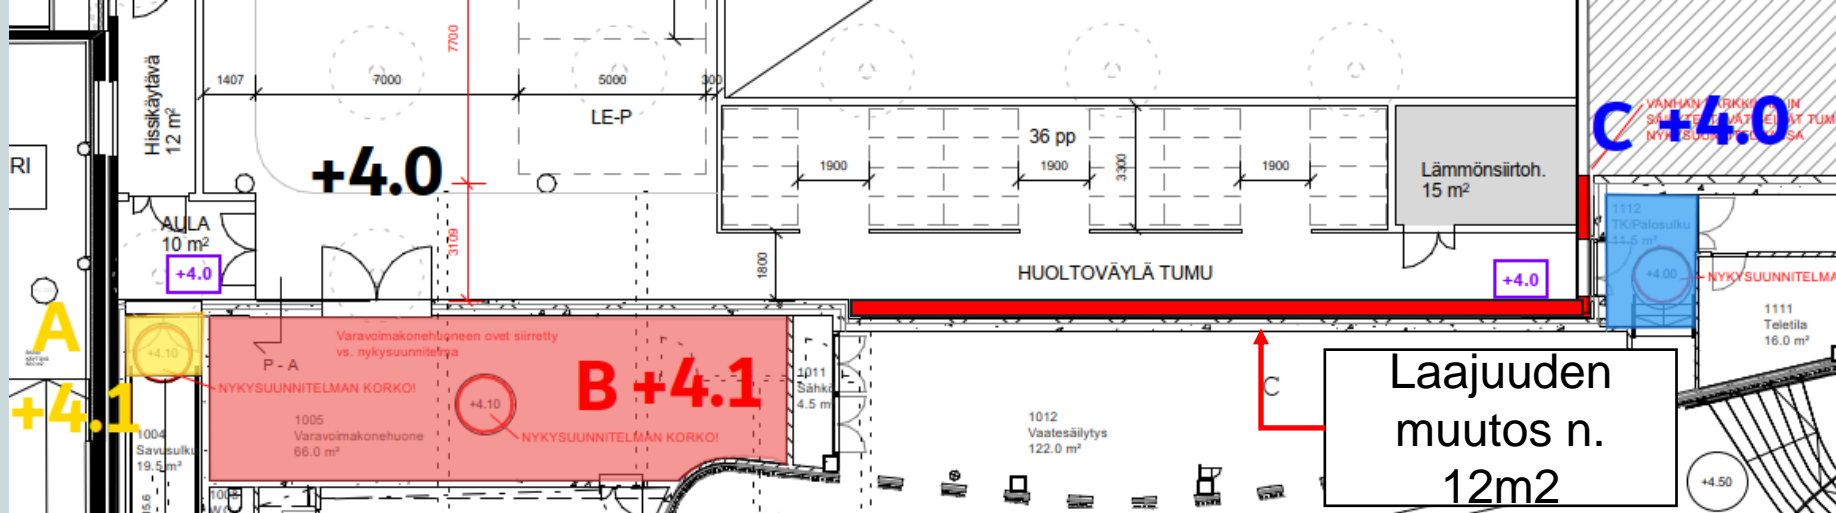

## Tilanne

Parkkihallin uudelleen toteuttamisen yhteydessä on tutkittu parkkihallin optimaalisinta ratkaisua. Yksi parannus ehdotus on Fuugan seinän oikaisu (punainen viiva). Seinän oikaisulla saavutetaan rakenteellisesti optimoitu ratkaisu yhdessä tulevan parkkihallin kanssa. Samalla toimenpiteellä myös Fuugan toiminnallisuus paranee aulan tilojen laajenemisella. Laajuuden muutos vaikuttaa lohko 3:n perustuksiin, päätöstä toivotaan pikaisesti viimeistään vko 3/2024, jonka jälkeen alueen paalutukset ovat suoritettu.

## Esitys

APR esittää seinän oikaisua, jolloin Fuugan laajuus kasvaa n. 12 m<sup>2</sup> ja vastaavasti tulevan parkkihallin laajuus pienenee. Sekä rakenteelliset ratkaisut pystytään optimoimaan, mm. yhteinen perustus ja runkoratkaisut. Laajuusmuutoksen kustannus on noin 198 000 €, joka sisältää laajemman purkutyön, asbestipurut, yhteiset perustukset tulevalle parkkihallille ja 12 m<sup>2</sup> laajennuksen suunnittelutöineen