
 Osa tilasta Ruissalo 853-503-1-3 (Ruissalo), pinta-ala n. 19,06 ha



0 250 m

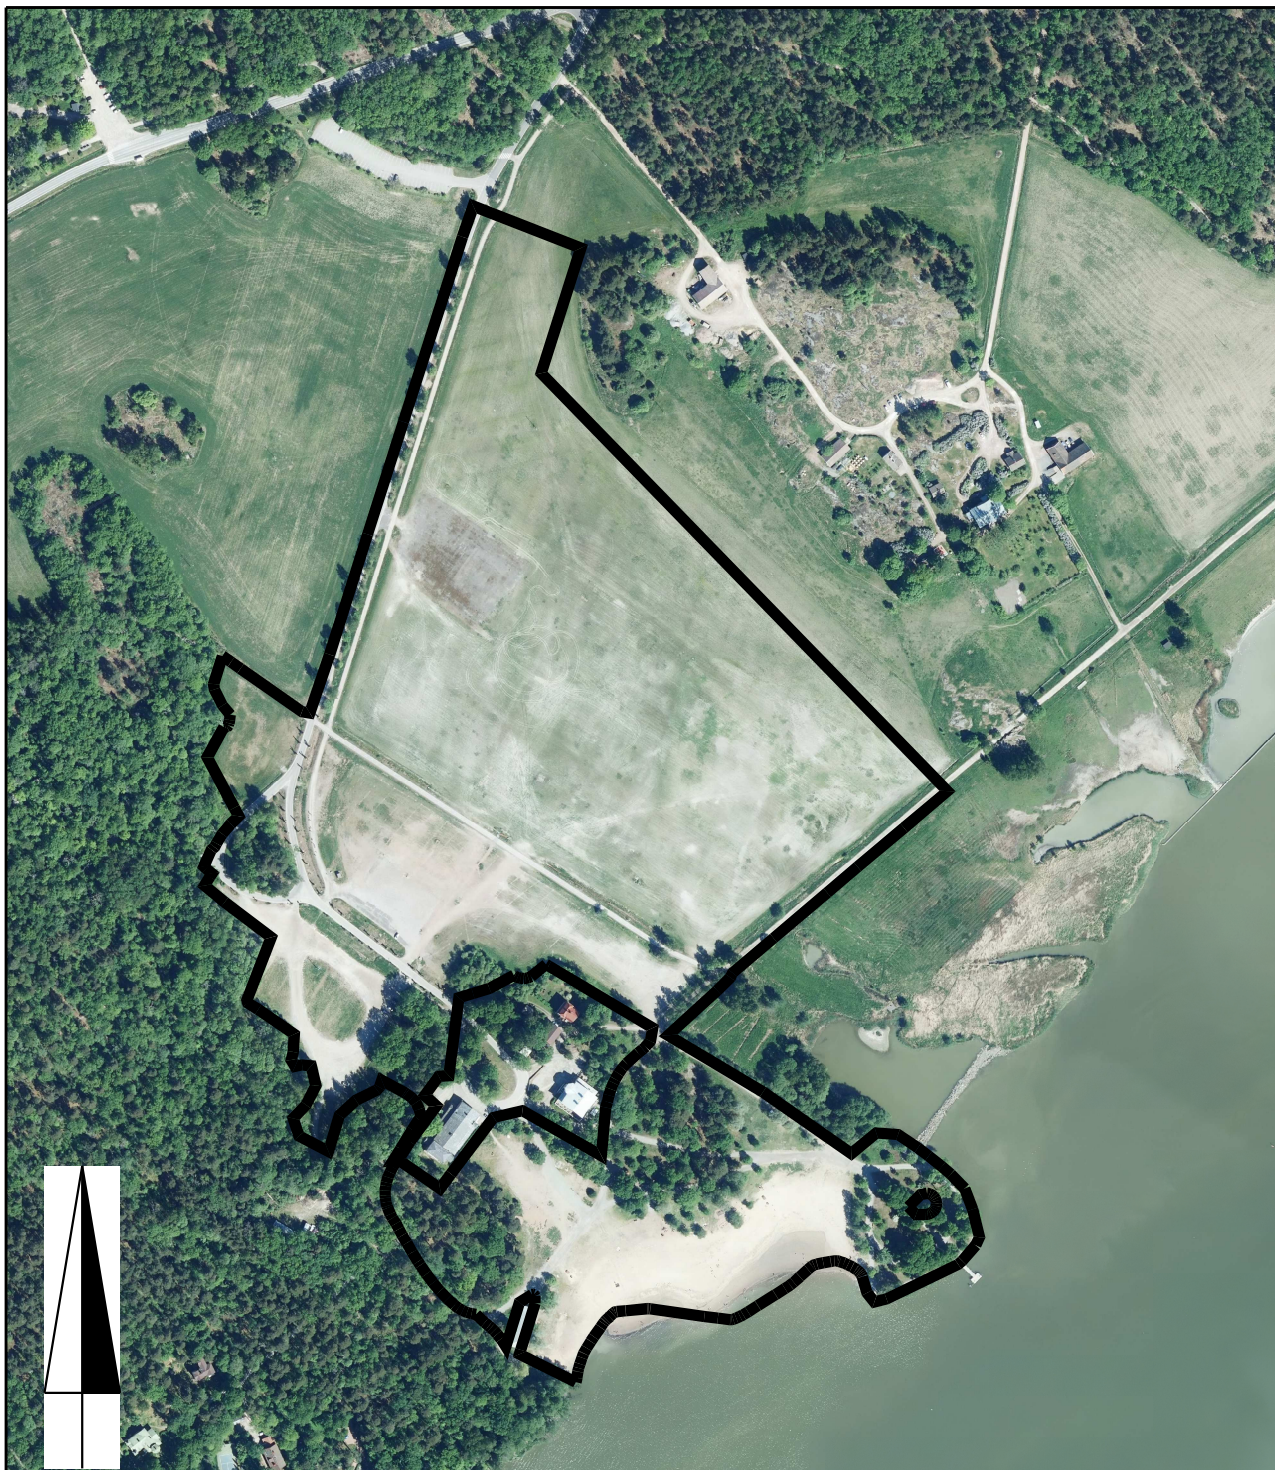

TURKU
ÅBO

KAUPUNKIYMPÄRISTÖ

KARTTA M 73

VALMISTELIJA

Kaisa Kauma-Laula

PVM 14.3.2024

PIIRTÄJÄ

Riina Graan