

Turun asema

Rautatieasema

Ratapihankatu

007
VII

AL-1
31


1:1000

0 25 50 100


Humalisto

Länti

2001

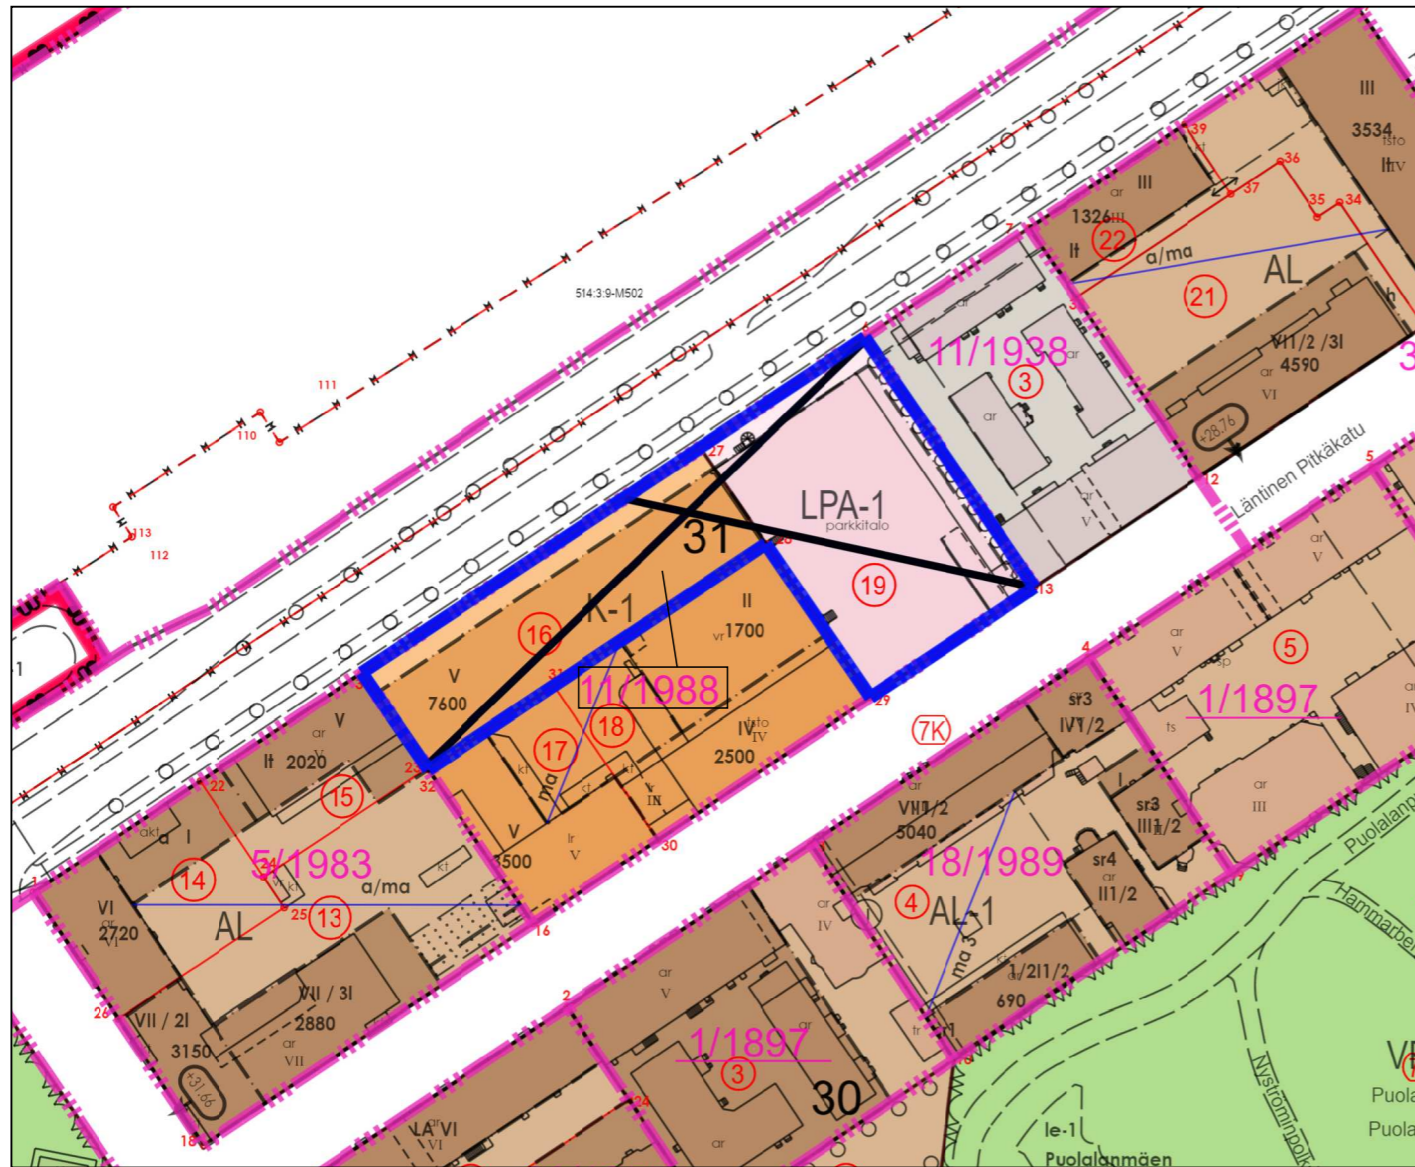


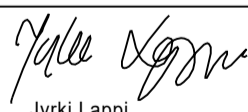
POISTUVA KAAVA © Turun kaupunki

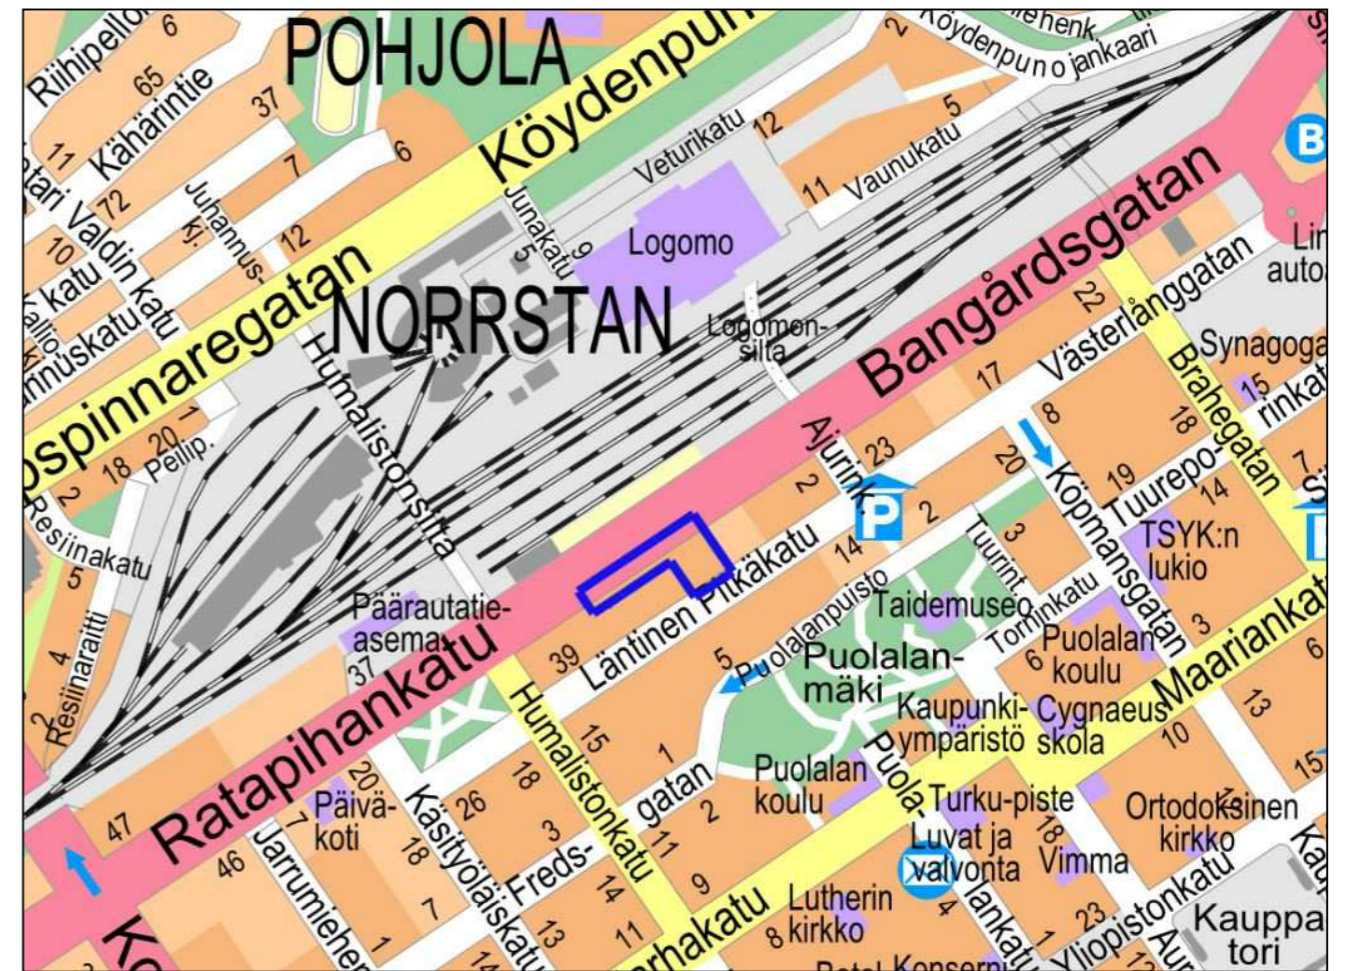

SIJAINKARTTA © Turun kaupunki



ILMAKUVA © Turun kaupunki

| | | | | | | | | | | | | | | | | | |
|--|------------------------------------|---|------------------------------------|--|-----------------|---------------|---------|-----|--|-----------|----------|----------|--|---------|----------|-----------|--|
| TURKU | | ÅBO | | Asemakaavatunnus Detaljplanebeteckning | 3/2023 | | | | | | | | | | | | |
| Työnimi Arbetsnamn | | Liskokortteli | | Diaarinumero Diarienummer | 13535-2021 | | | | | | | | | | | | |
| Osoite Adress | | Ratapihankatu 32-36, Läntinen Pitkäkatu 31 | | | | | | | | | | | | | | | |
| <p style="text-align: center;">Asemakaavanmuutos:</p> <table style="width: 100%; border: none;"> <tr> <td style="width: 30%;">Kaupunginosa:</td> <td style="width: 30%;">007 VII</td> <td style="width: 30%;">VII</td> <td style="width: 10%;"></td> </tr> <tr> <td>Kortteli:</td> <td>31 (osa)</td> <td>31 (del)</td> <td></td> </tr> <tr> <td>Tontit:</td> <td>16 ja 19</td> <td>16 och 19</td> <td></td> </tr> </table> | | | | | | Kaupunginosa: | 007 VII | VII | | Kortteli: | 31 (osa) | 31 (del) | | Tontit: | 16 ja 19 | 16 och 19 | |
| Kaupunginosa: | 007 VII | VII | | | | | | | | | | | | | | | |
| Kortteli: | 31 (osa) | 31 (del) | | | | | | | | | | | | | | | |
| Tontit: | 16 ja 19 | 16 och 19 | | | | | | | | | | | | | | | |
| <p>Kaavoituksen pohjakartta täyttää asemakaavan pohjakartalle asetetut vaatimukset. Baskartan uppfyller de krav som ställts på detaljplanens baskarta.</p> | | | | | | | | | | | | | | | | | |
| Kaupungeodeetti Stadsgeodet | |  Laura Suurjärvi | | 16.1.2024 | | | | | | | | | | | | | |
| LUONNOS Utkast | KYLK hyväksynyt Godkänd av SMND | EHDOTUS Förslag | KYLK hyväksynyt Godkänd av SMND | 21.5.2024 §194 | | | | | | | | | | | | | |
| <p>Hyväksytty kaupunginvaltuustossa Godkänd av stadsfullmäktige</p> <p>Kaupunginsihteeri Stadssekreterare</p> | | | | | | | | | | | | | | | | | |
| <p>Tullut voimaan Trätt i kraft</p> | | | | | | | | | | | | | | | | | |
| KAUPUNKIYMPÄRISTÖ • KAUPUNKISUUNNITTELU JA MAAOMAISSUUS • KAAVOITUS STADSMILJÖ • STADSPLANERING OCH MARKEGENDOM • PLANLÄGGNING | | | | | | | | | | | | | | | | | |
| EHDOTUS Förslag | | Piirtäjä Ritare | Henna Dufva | Valmistelija Beredare | Thomas Hagström | | | | | | | | | | | | |
| muutettu 21.5.2024 (§194 KYLK) muutettu 19.4.2024 (lausunnot) | | Maankäyttöjohtaja Markanvändningsdirektör | |  Jyrki Lappi | | | | | | | | | | | | | |
| TURKU ÅBO | | 8.2.2024 | | | | | | | | | | | | | | | |