SIGGE ARKKITEHDIT
LÄNTINEN RANTAKATU 9 tel+358.(0)2.2781500 www.sigge.fi
20100 TURKU FINLAND fax+358.(0)2 2310550 sigge@sigge.fi

Liite 1

TURUN TEKNOLOGIAKIINTEISTÖT, DATACITY 6.KERROS
DATACITY, LEMMINKÄISENKATU 14-18, Turku, 20540, FINLAND

TILALUONNOS 1/200
13.03.2015
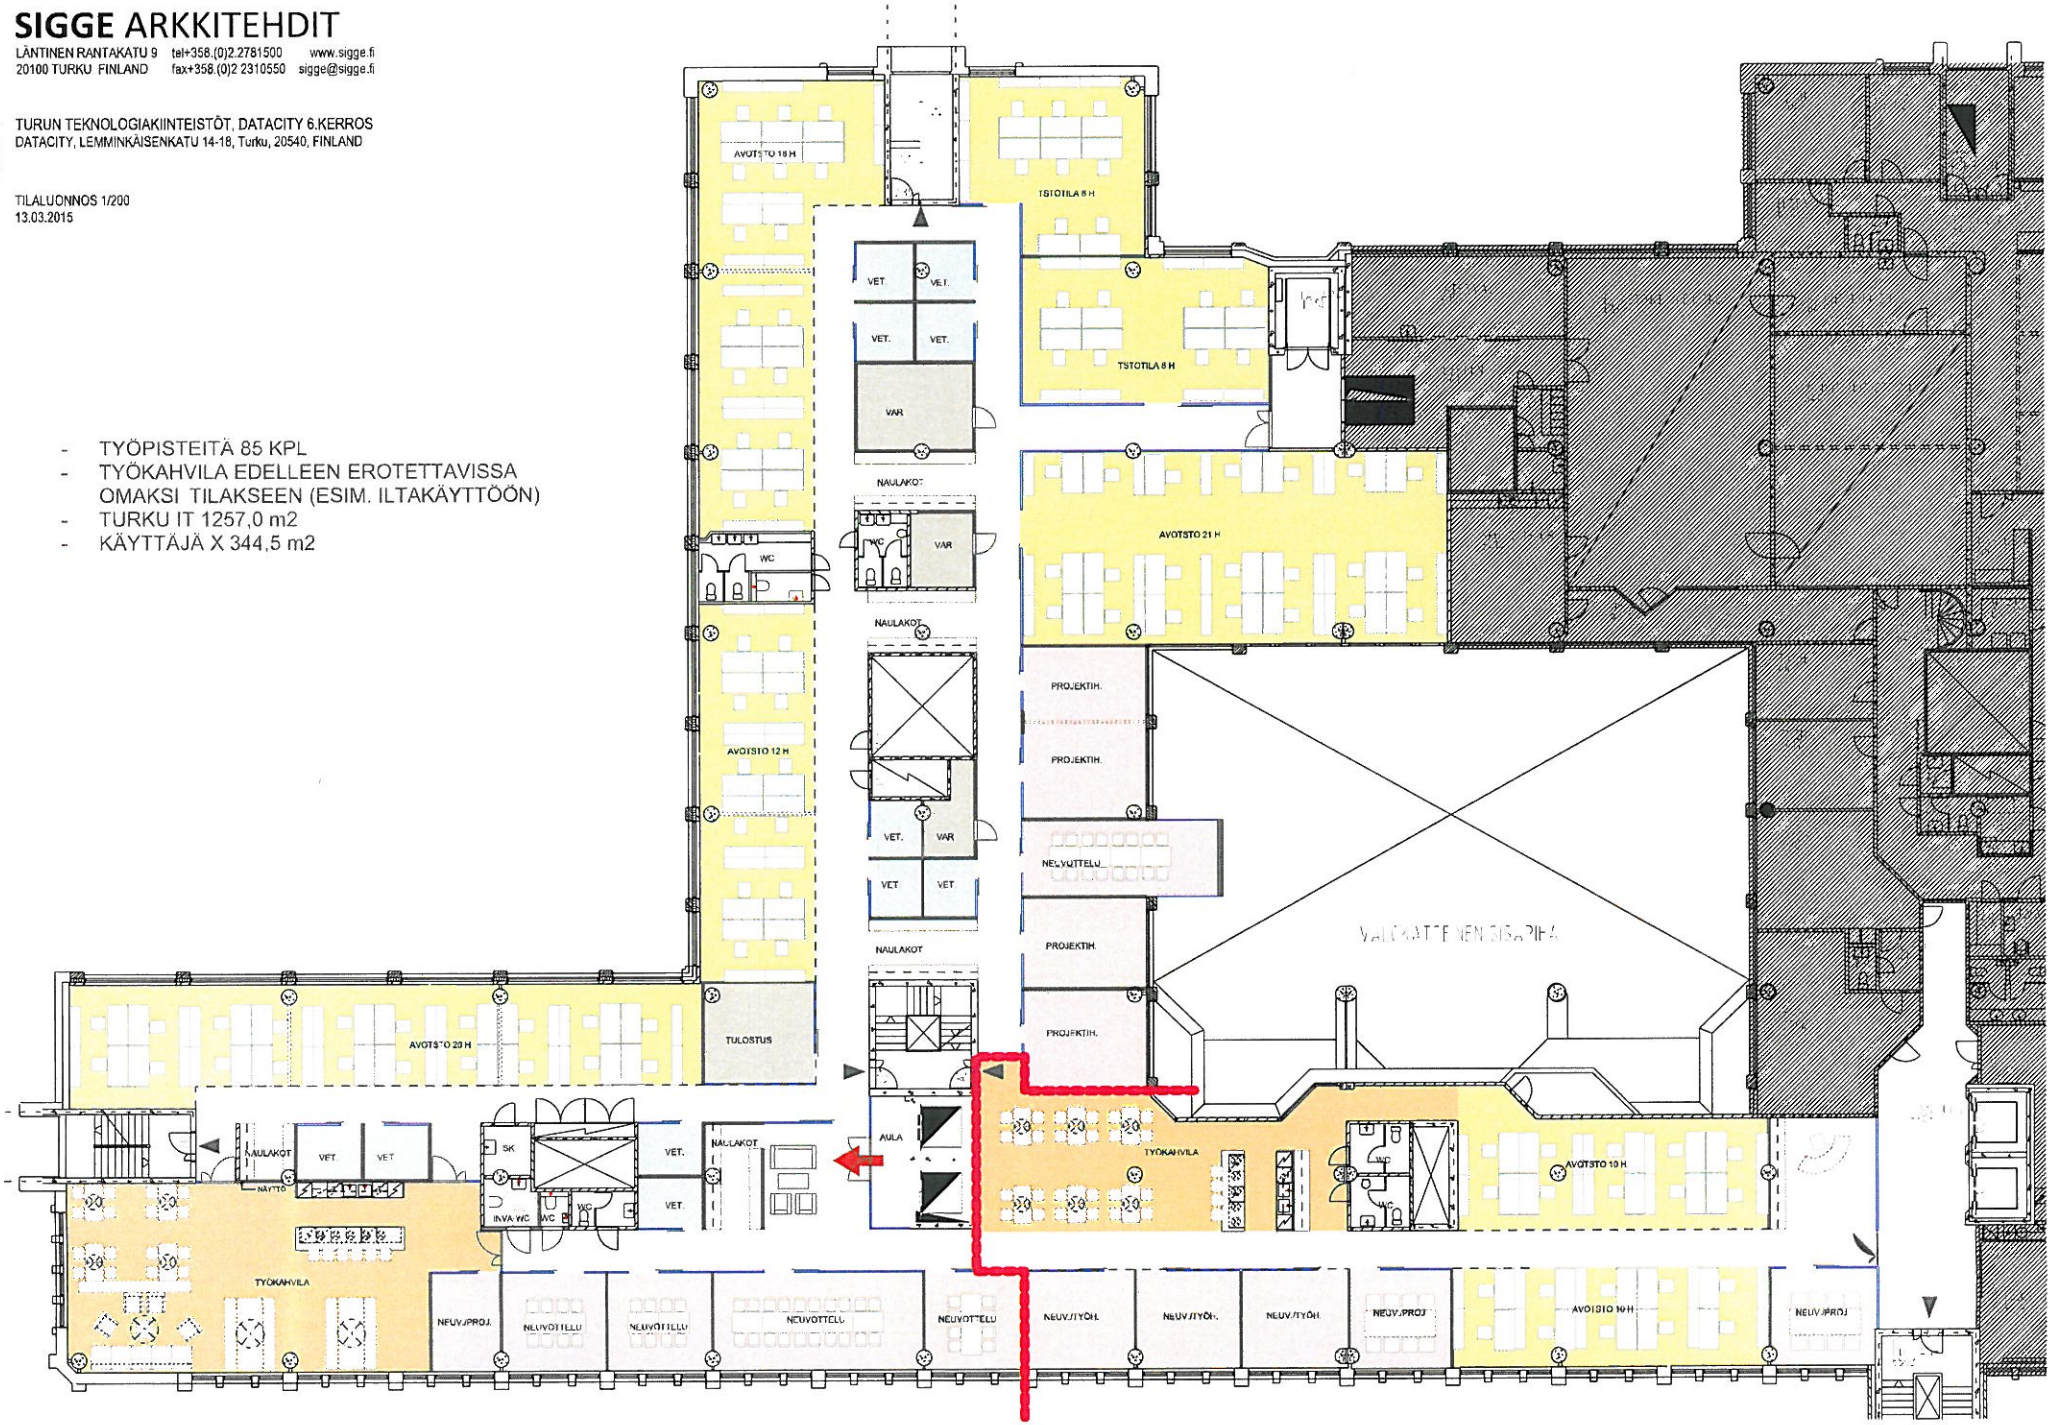
- TYÖPISTEITÄ 85 KPL
- TYÖKAHVILA EDELLEEN EROTETTAVISSA OMAKSI TILAKSEEN (ESIM. ILTAKÄYTTÖÖN)
- TURKU IT 1257,0 m2
- KÄYTTÄJÄ X 344,5 m2