

Sähköposti 12.11.2024 Kari Uotila/Muuritutkimus

12.11.2024
FT Kari Uotila
Muuritutkimus Oy

Tarjous
Mari Virtanen
Turun kaupunki

Muuritutkimus Oy tarjoaa Turun kaupungintalokorttelin arkeologisia koetutkimuksia Turun kaupungin puitesopimuksen optiokauden mukaisilla hinnoilla suunnitelman mukaisia koetutkimuksia tarjouspyynnössä määritellyillä alueilla. Pääosin kaivaukset keskittyvät rakennusten sisäosiin ja niissä kaivaukset tehdään rakennuksien käytön kannalta soveltuvina aikoina talvikauden 2024-2025 aikana. Rakennuksen 1 ulkopuolelle tehtävä kaivaus toteutetaan keväällä 2025.

Kaivauksien maanrakennusurakoitsijana toimii puitesopimuksen mukaisesti maansiirtoliike Kummala et kumpp.

Kaivauksiin liittyvät lattiarakenteiden purkutyöt sovitaan tilaajan kanssa hankkeen aikana ja työkustannukset laskutetaan puitesopimuksen mukaisesti.

Sisätiloihin on suunniteltu kaikkiaan 7 koekuoppaa, joiden kokonaiskaivumassat tarkentuvat kaivausten myötä. Arviona on n. 30 kuutiota arkeologisia kerroksia ja erilaiset uudemmat täyttökerrokset ja arkeologiset kustannukset ovat arviona 30 000 € ja erilaiset tukityöt (purkumassojen kuljetus, muut työmaakulut etc..) arviona 10-15 000 €.


Rakennuksen 1 ulkopuolelle suunnitellun kaivannon koko on vielä suunnittelussa ja samoin arkeologisten kerrosten paksuus on vielä avoin. 2-3 x 10 m kaivausalue, jossa on n. 1 m paksuudelta arkeologisia kerroksia olisi arkeologian osalta n. 25 000 € ja kaivinkonetyö arviona n. 10 000 €. Kustannukset tarkentuvat kaivausten myötä kun tutkittava alue ja kerrospaksuus selviävät.

Koekaivausten kokonaiskustannus on arviona 70-80 000 € (+ alv %) ja summa tarkentuu kaivausten tulosten myötä. Kaivausbudjettiin on laskettu n. 5 % konservointi- ja 5 % analyysiosuus.

Kaarinassa 12.10.2024
FT Kari Uotila
Muuritutkimus Oy

Linnankatu

Aurakatu

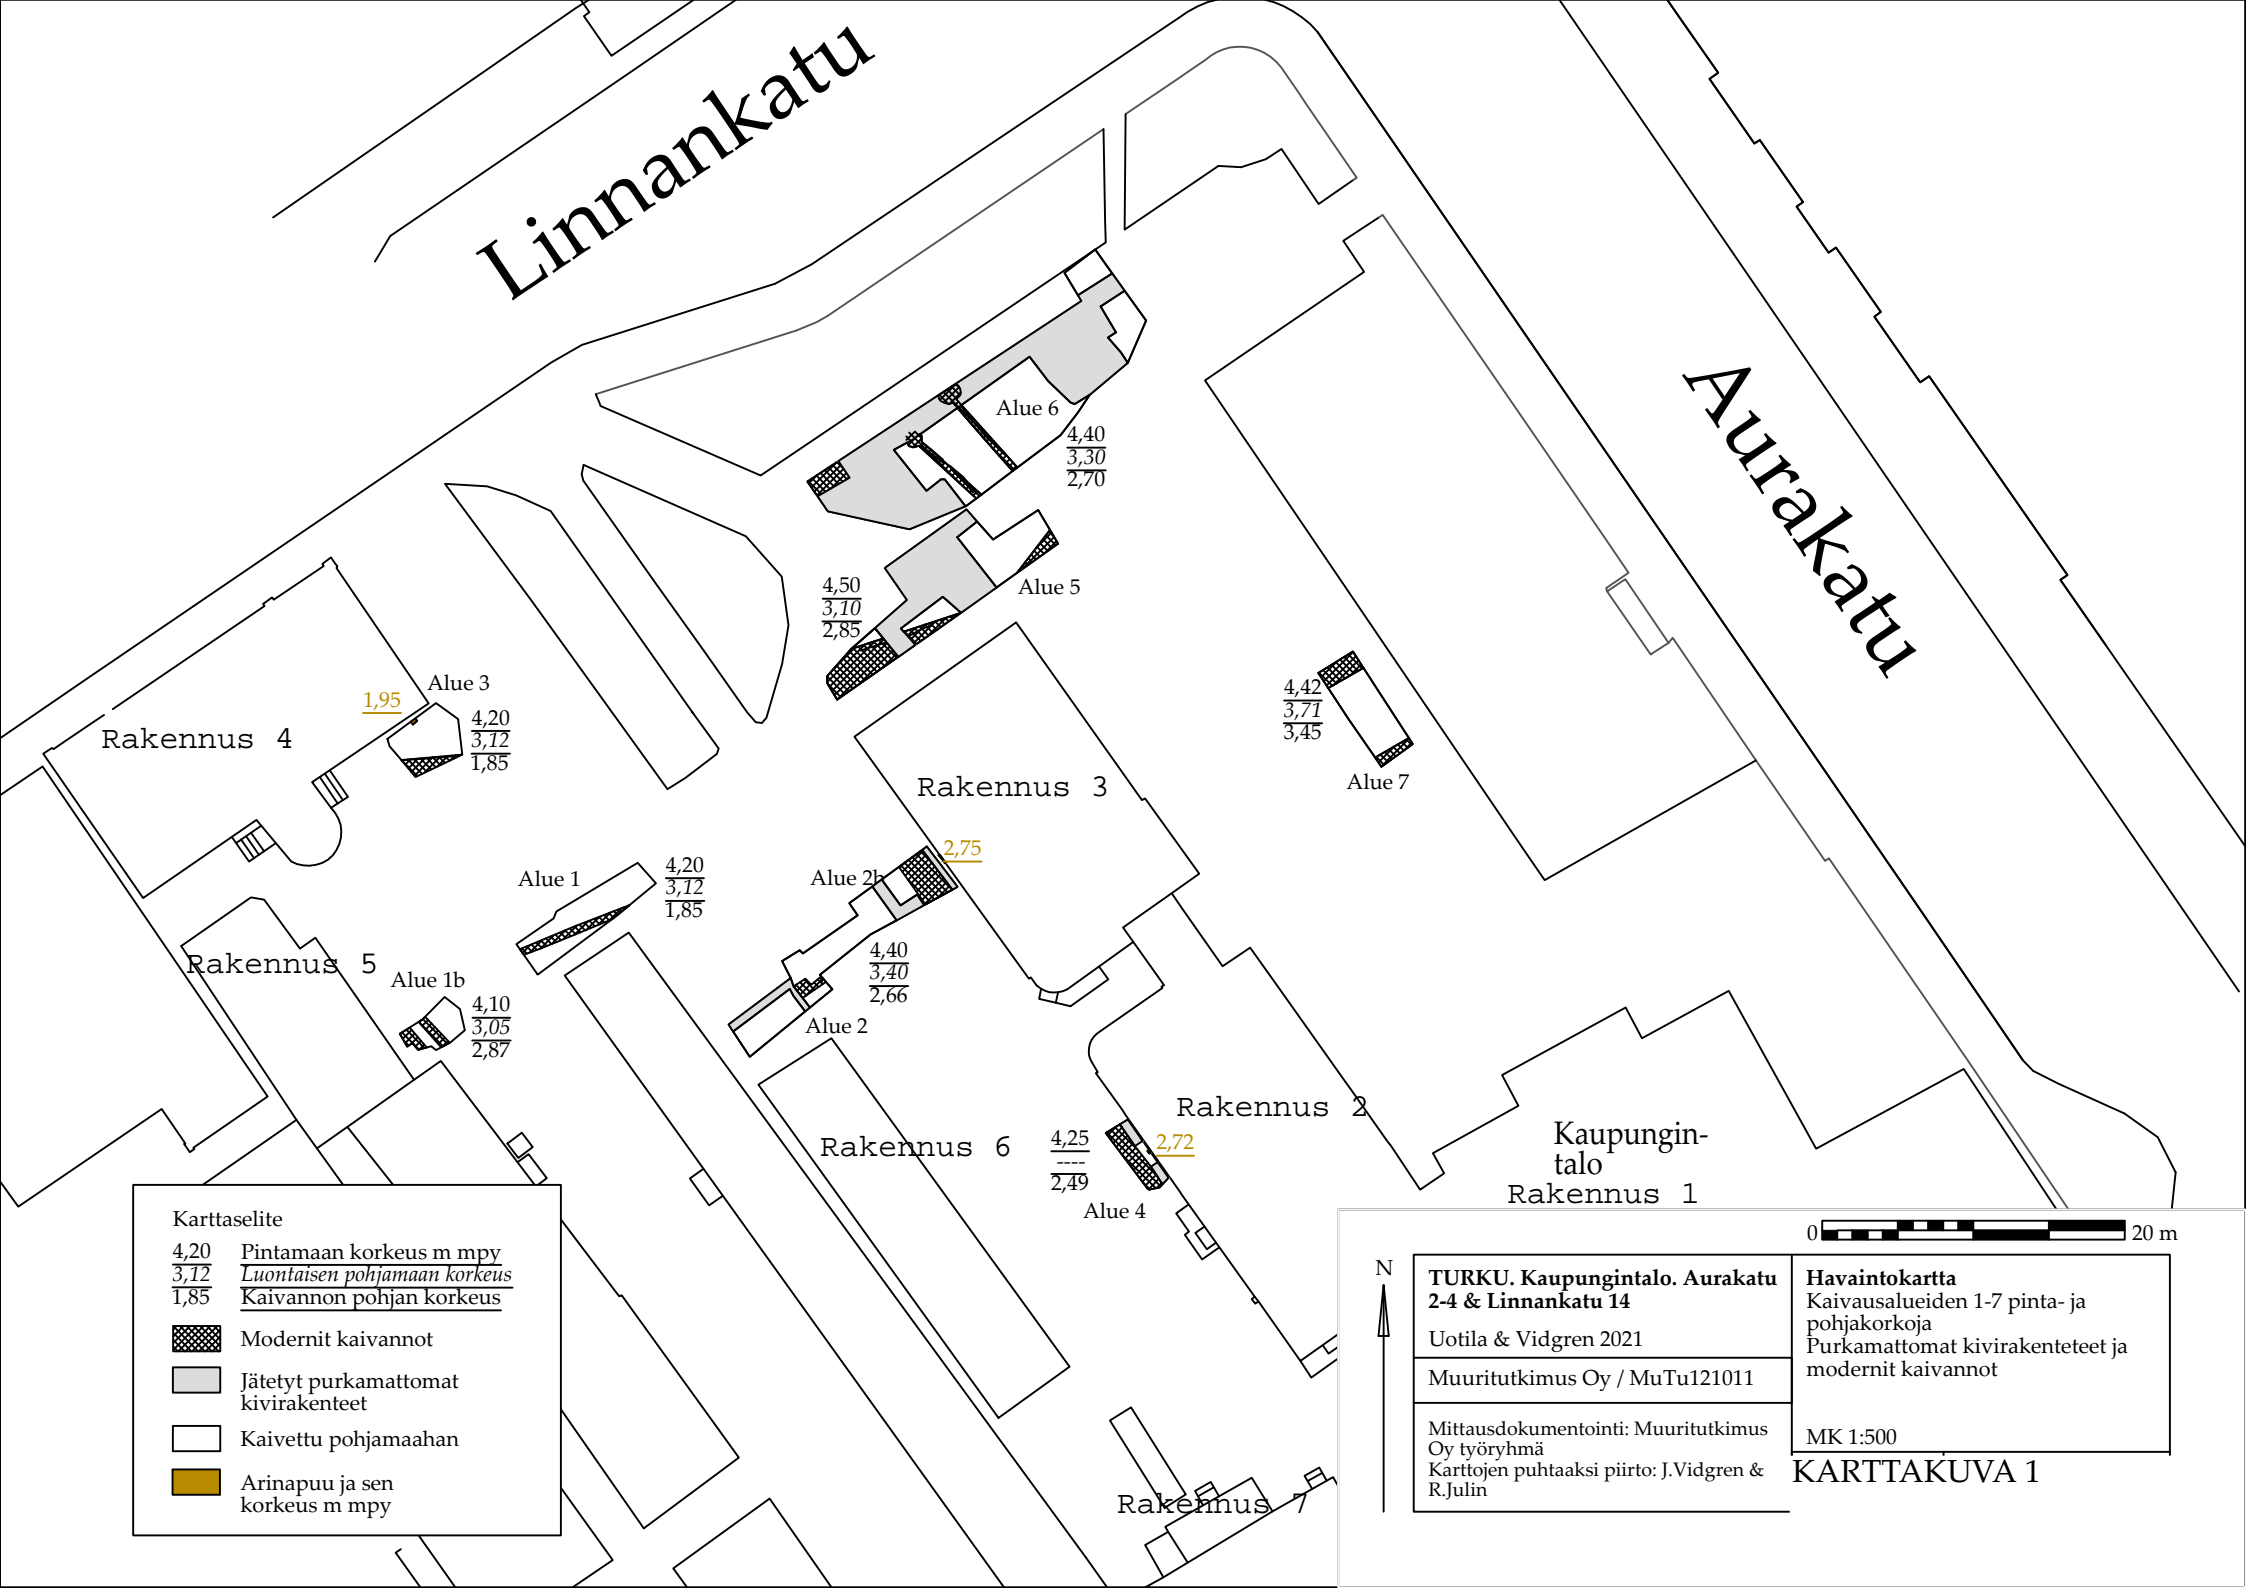

Karttaselite

4,20 Pintamaan korkeus m mpy
3,12 Luontaisen pohjamaan korkeus
1,85 Kaivannon pohjan korkeus

- Modernit kaivannot
- Jätetyt purkamattomat kivrakenteet
- Kaivettu pohjamaan
- Arinapuu ja sen korkeus m mpy

0 20 m



TURKU. Kaupungintalo. Aurakatu 2-4 & Linnankatu 14

Uotila & Vidgren 2021

Muuritutkimus Oy / MuTu121011

Mittausdokumentointi: Muuritutkimus Oy työryhmä
Karttojen puhtaaksi piirto: J.Vidgren & R.Julin

Havaintokartta
Kaivausalueiden 1-7 pinta- ja pohjakorkoja
Purkamattomat kivrakenteet ja modernit kaivannot

MK 1:500

KARTTAKUVA 1