



RAK 4




RAK 5

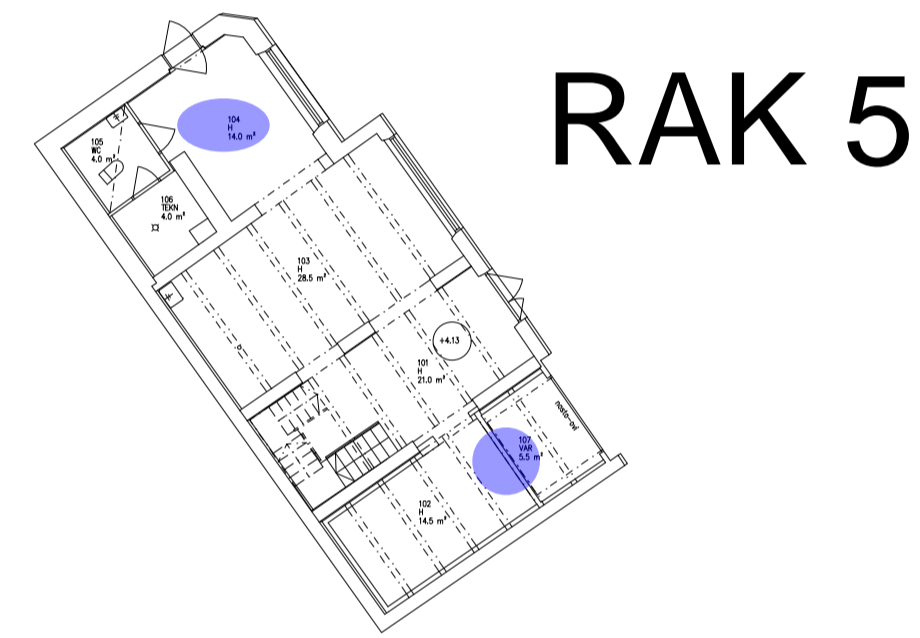

RAK 3

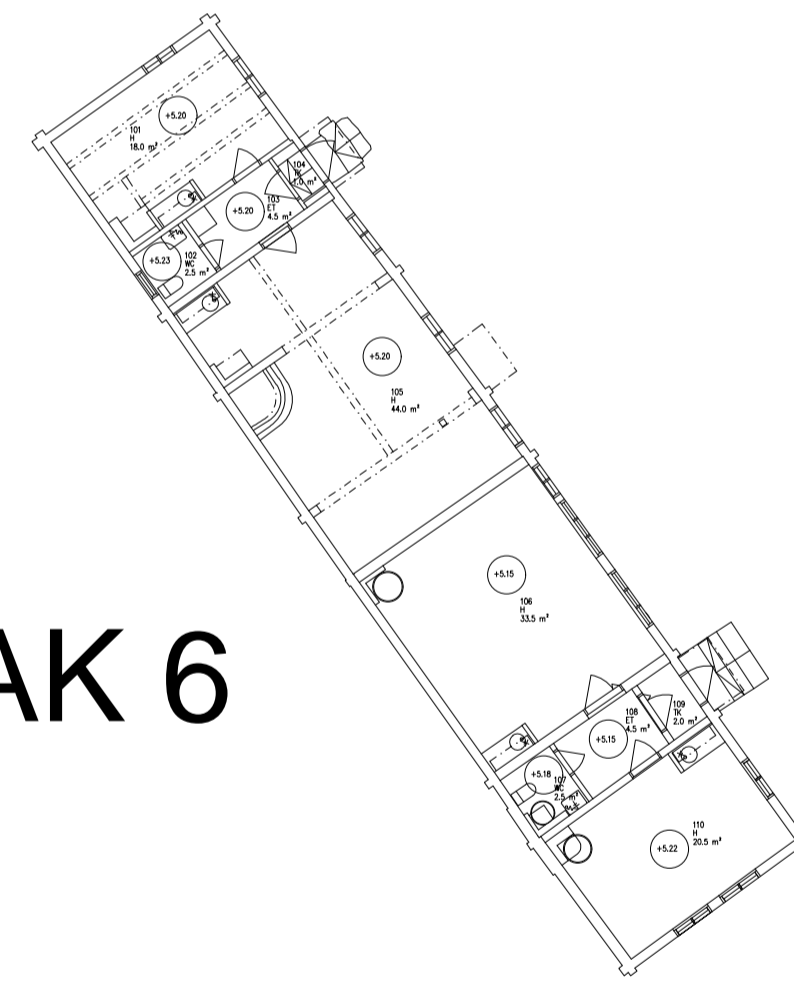


RAK 6

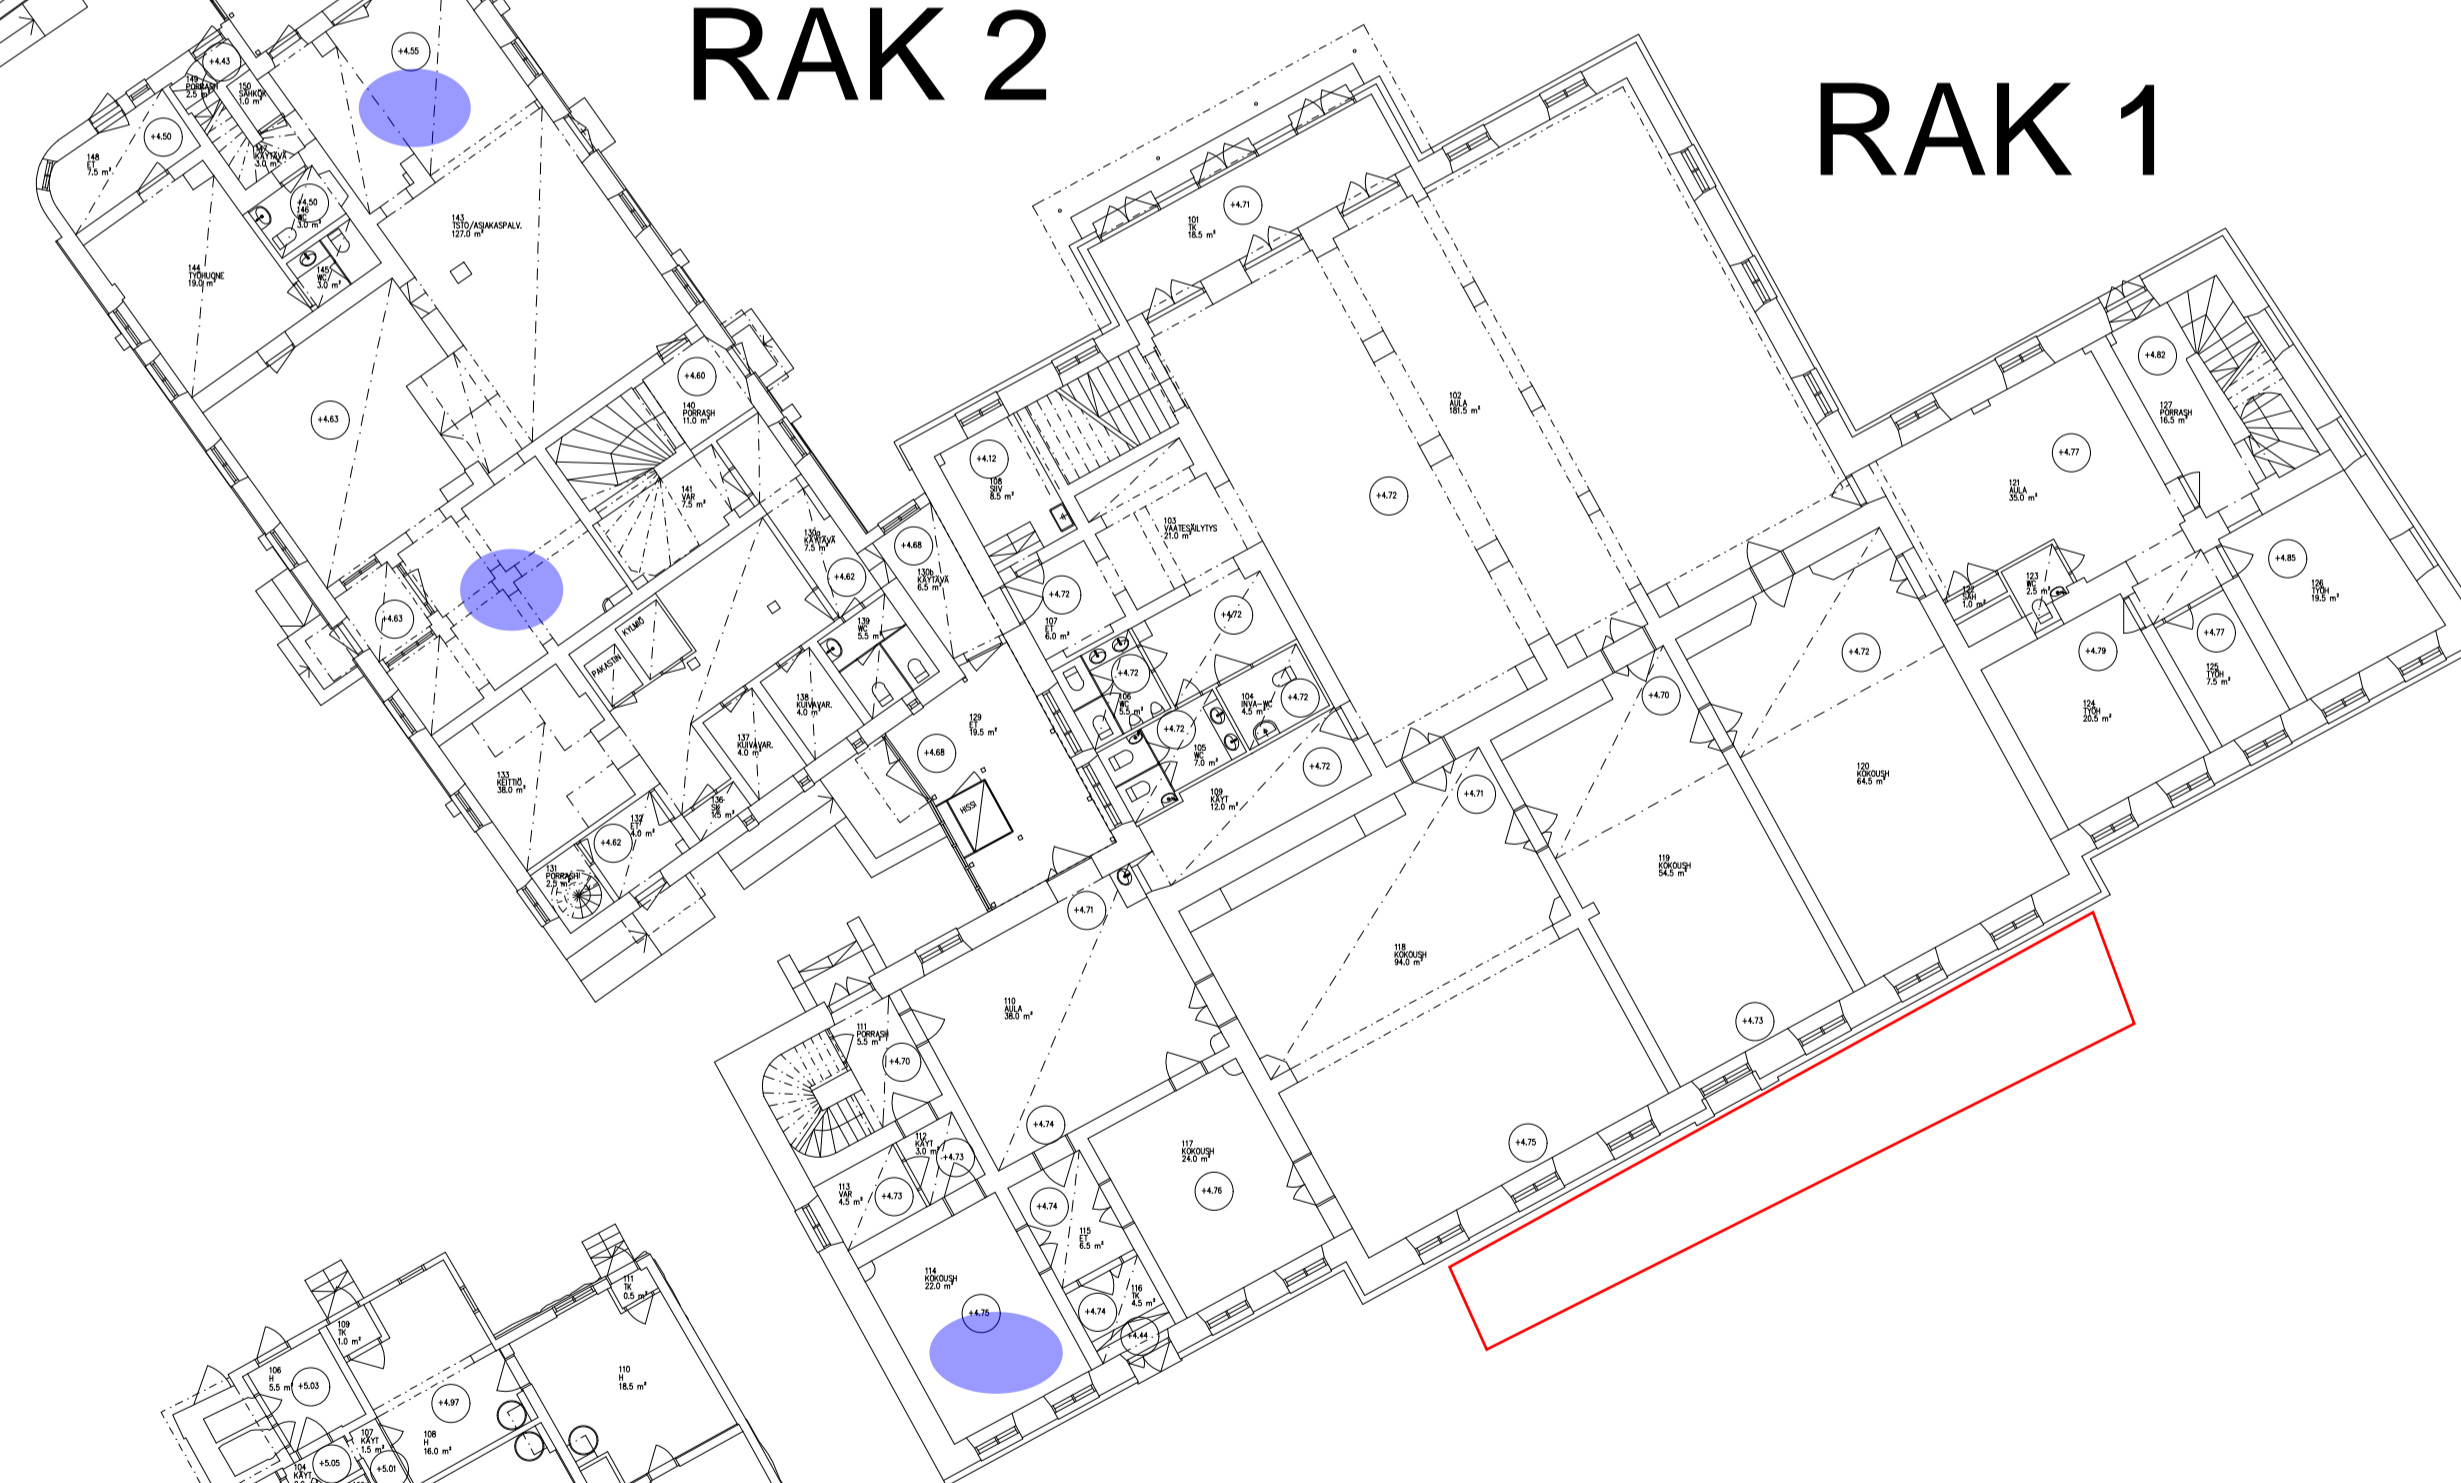

RAK 2

RAK 1

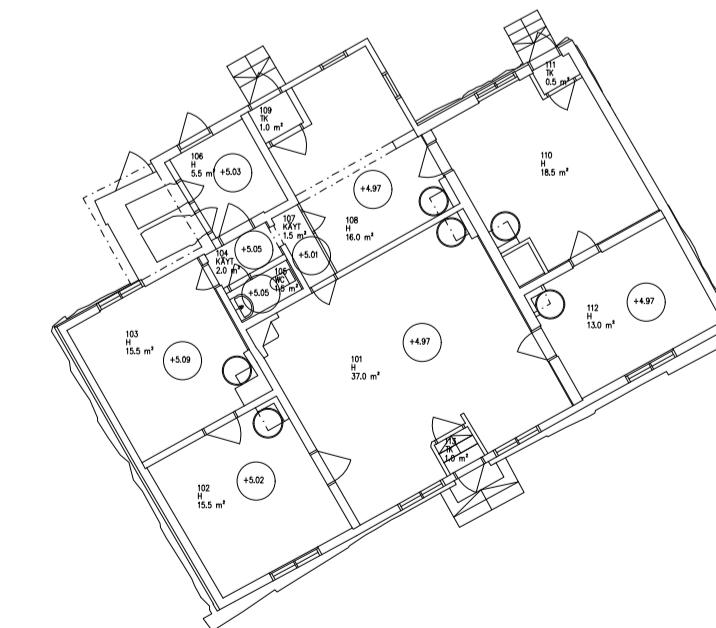

RAK 7

Arkeologiset
koekaivaukset/tutkimukset tiloissa
8.11.2024 MaV (alustava
suunnitelma tiloista, Museokeskus)

Muuritutkimus Oy paikalle 11.11.
klo 8.

MITTA		RIIHMENTIE 3 01720 VANTAA www.mitta.fi/yhteystiedot	MITTA OY TYYPPIE 1 90620 OULU
K.osa/Kylä	Korttelu/Tila	Tonttu/Rno	Viranomaisen arkistomerkintä ja Rak.n:o
Rakennuslupapöytä	Pirustustyyppi		Juoks.n:o
Rakennuskohteen nimi ja osoite		Pirustuksen sisältö	
Turun Kaupungintalokortteli		MITTAUSPIIRUSTUS	
LINNANKATU 14, AURAKATU 2-4		KORTTELI KRS1	Mittakaavat 1:200
20100 TURKU			
Piir. DG	Liittyy piir.n:o		Piir.n:o Rev.
Tark.			101777-M47
Hyy.	Suunn.	Pvm. 1.10.2024	Tiedoston nimi INV_KORTTELI_Tasoleikkaus_Krs1.dwg