



DESTIA GK23
N2000

Kohde Laatinut: Sakari Aura
Herttuankulma

MK 1:500
PVM 3.6.2025

JHPK-Herttuanaukio liittymä
Alustavat linjat Rev1

Merkkien selitys:

- kiinteistöraja/katualueenraja
- graniittinen reunatuki h=120 mm
- - - graniittinen madallettu reunatuki h=100 mm
- - - graniittinen viistetty reunatuki
- ⊙ suunniteltu hulevesikaivo
- ⌌ betonikivi Rudus Oy Formento Kartanolankku tai vast., 418x138x80 mm, harmaa, kalanruotoladonta, ks. detailji
- ⌌ noppakiveys, 90x90x90 mm, harmaa, lohkopintainen, tiililadonta
- ⌌ pp-tien reunojen ohjaavat raidat, Rudus Oy, Kartanonoppa, tai vast., tummanharmaa betonikivi 138x138x80 mm





0 5 10 15 20 m

DESTIA GK23
N2000


MK 1:500
PVM 3.6.2025


Kohde Laatinut: Sakari Aura
Herttuankulma

JHPK-Herttuanaukio liittymä
Alustavat linjat Rev1

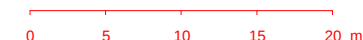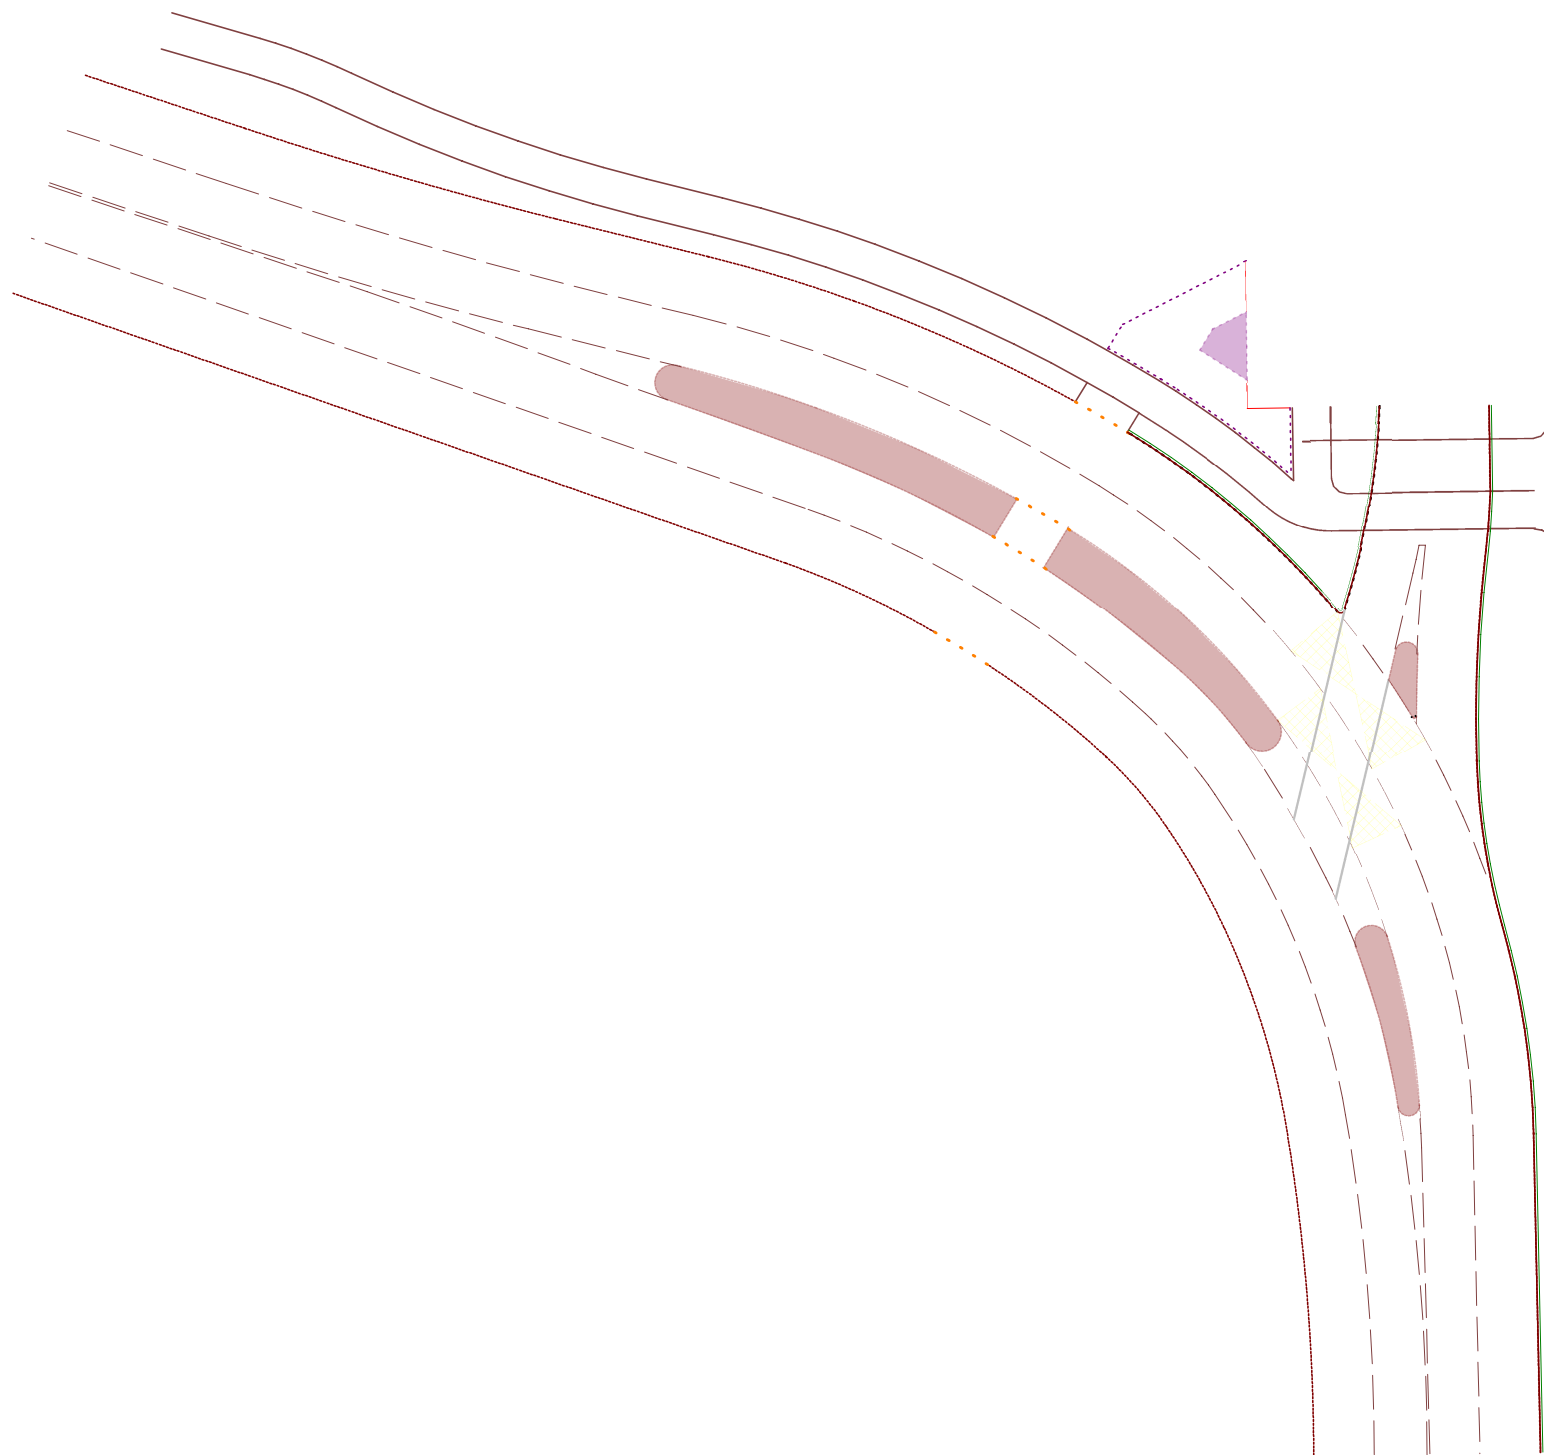

DESTIA GK23 N2000		MK PVM	1:500 3.6.2025
Kohde	Laatinut: Sakari Aura	JHPK-Herttuanaukio liittymä Alustavat linjat Rev1	
Herttuanaukio			

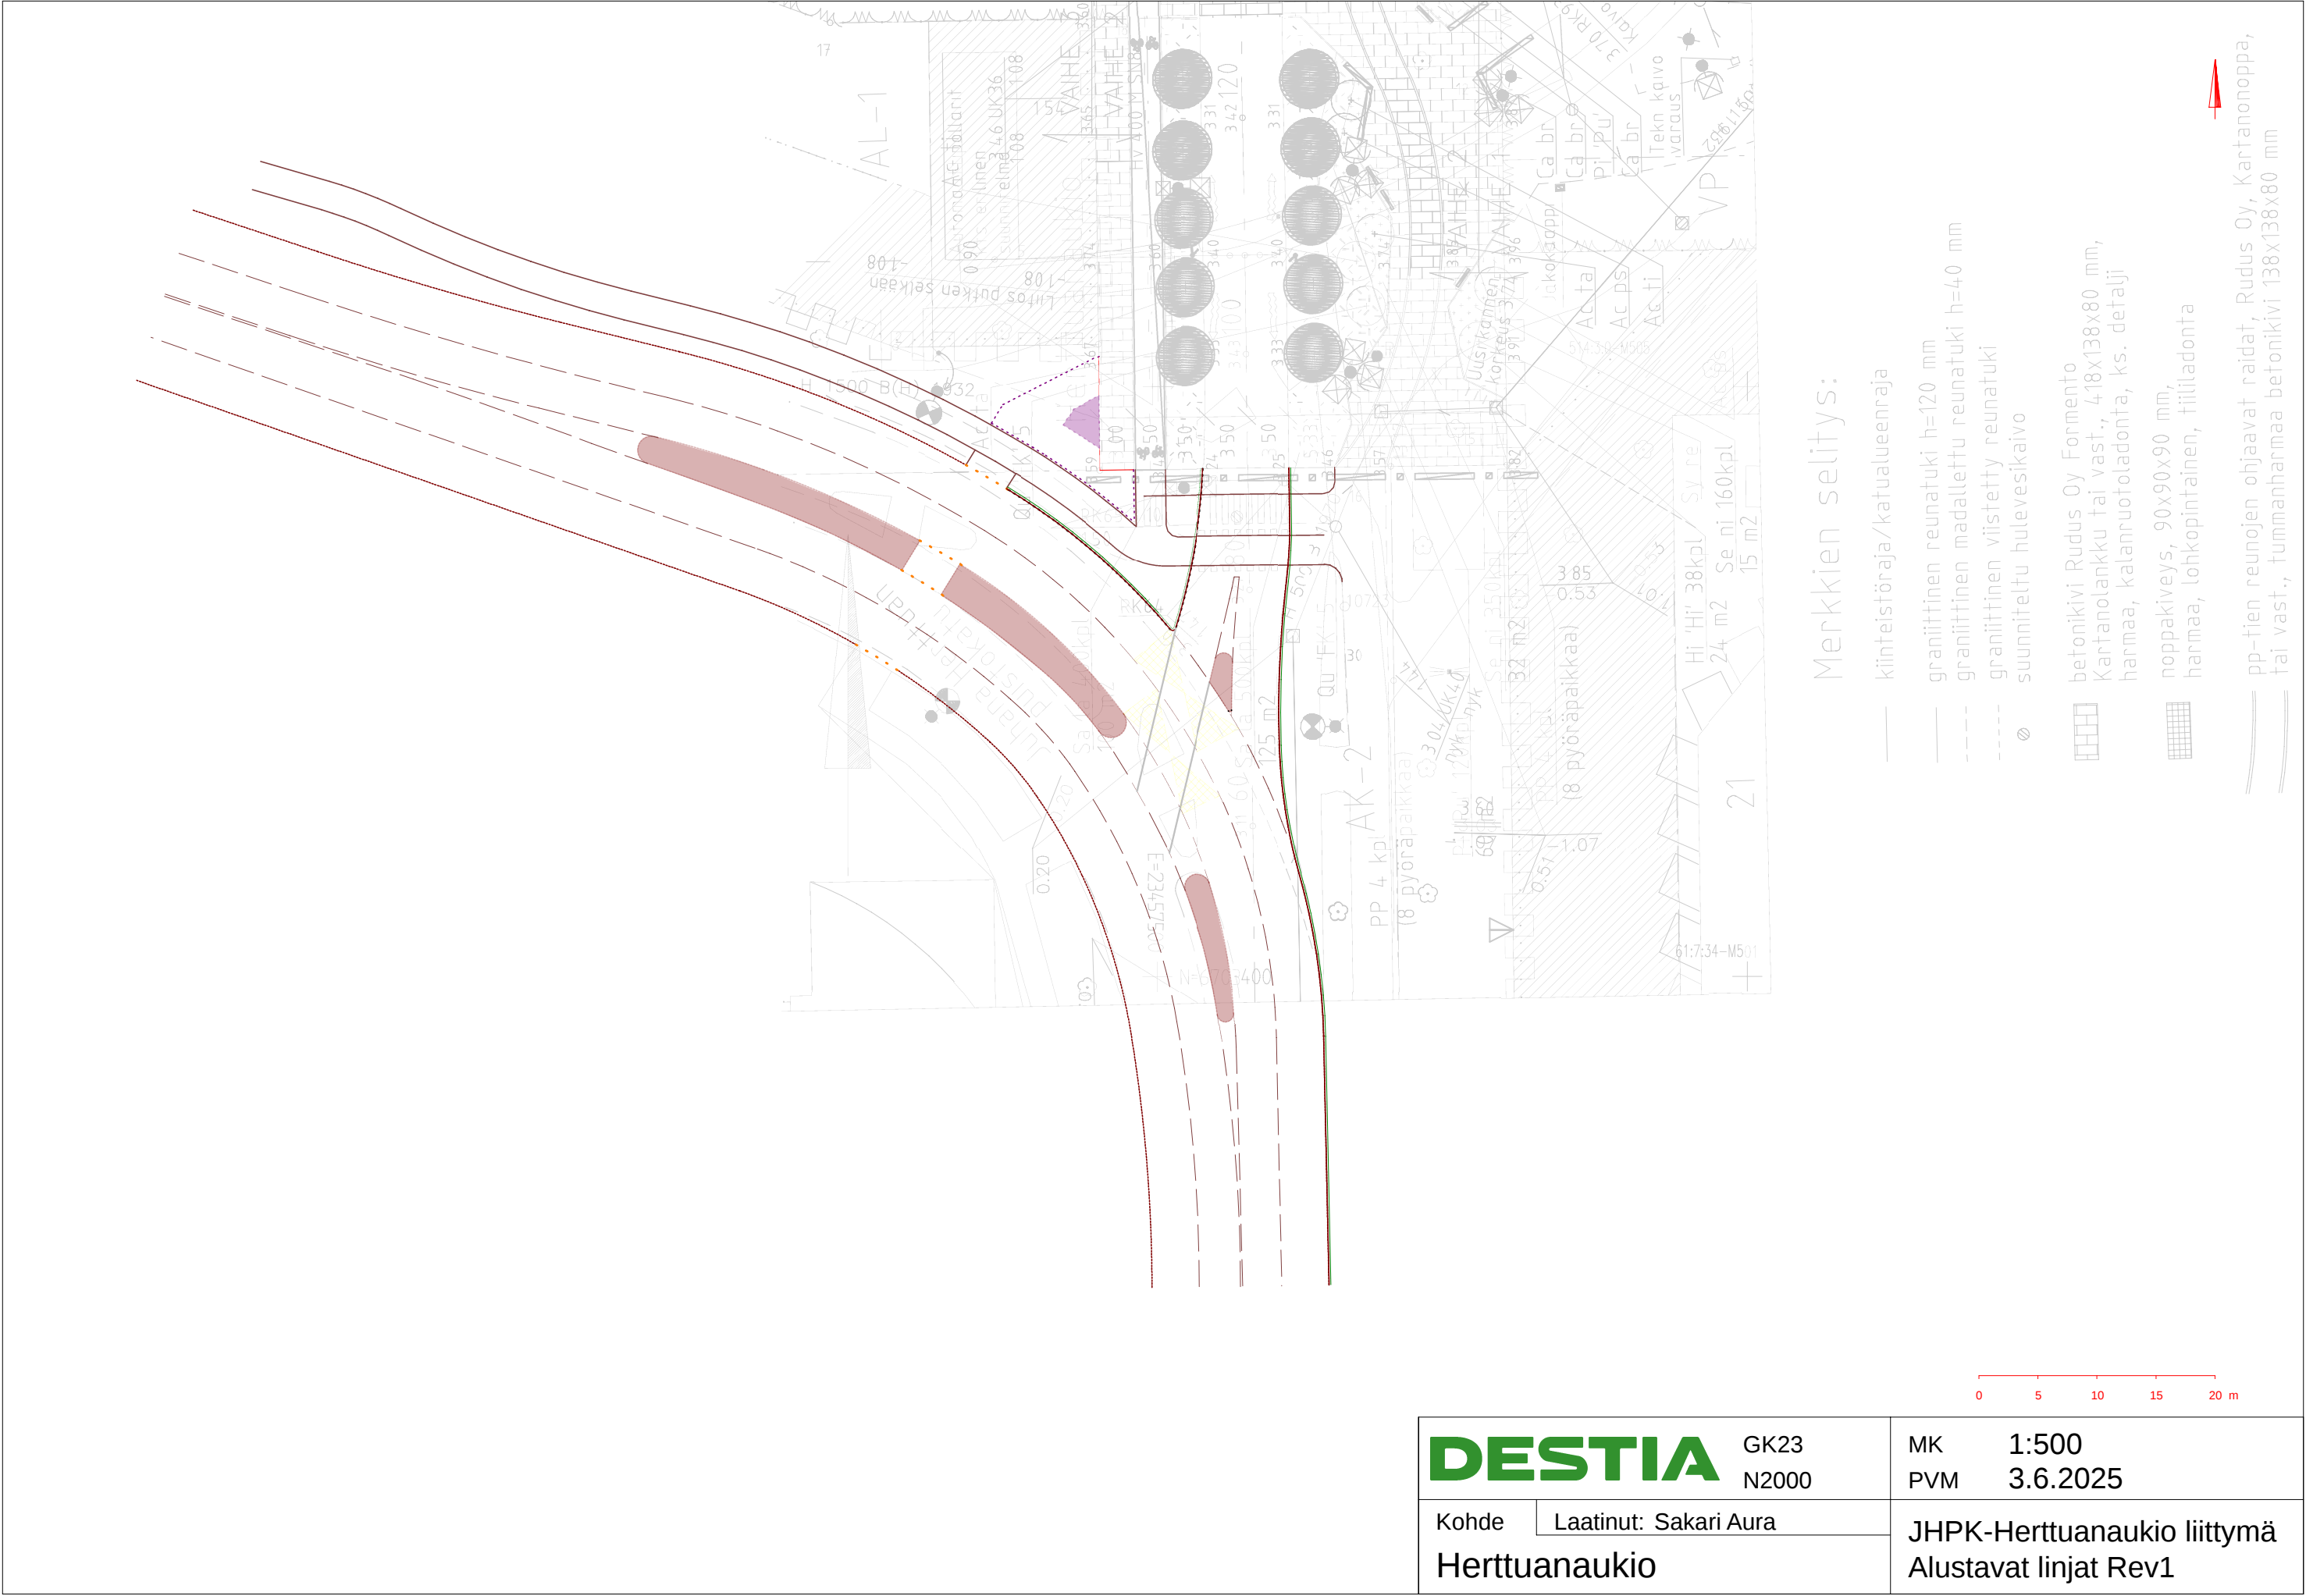

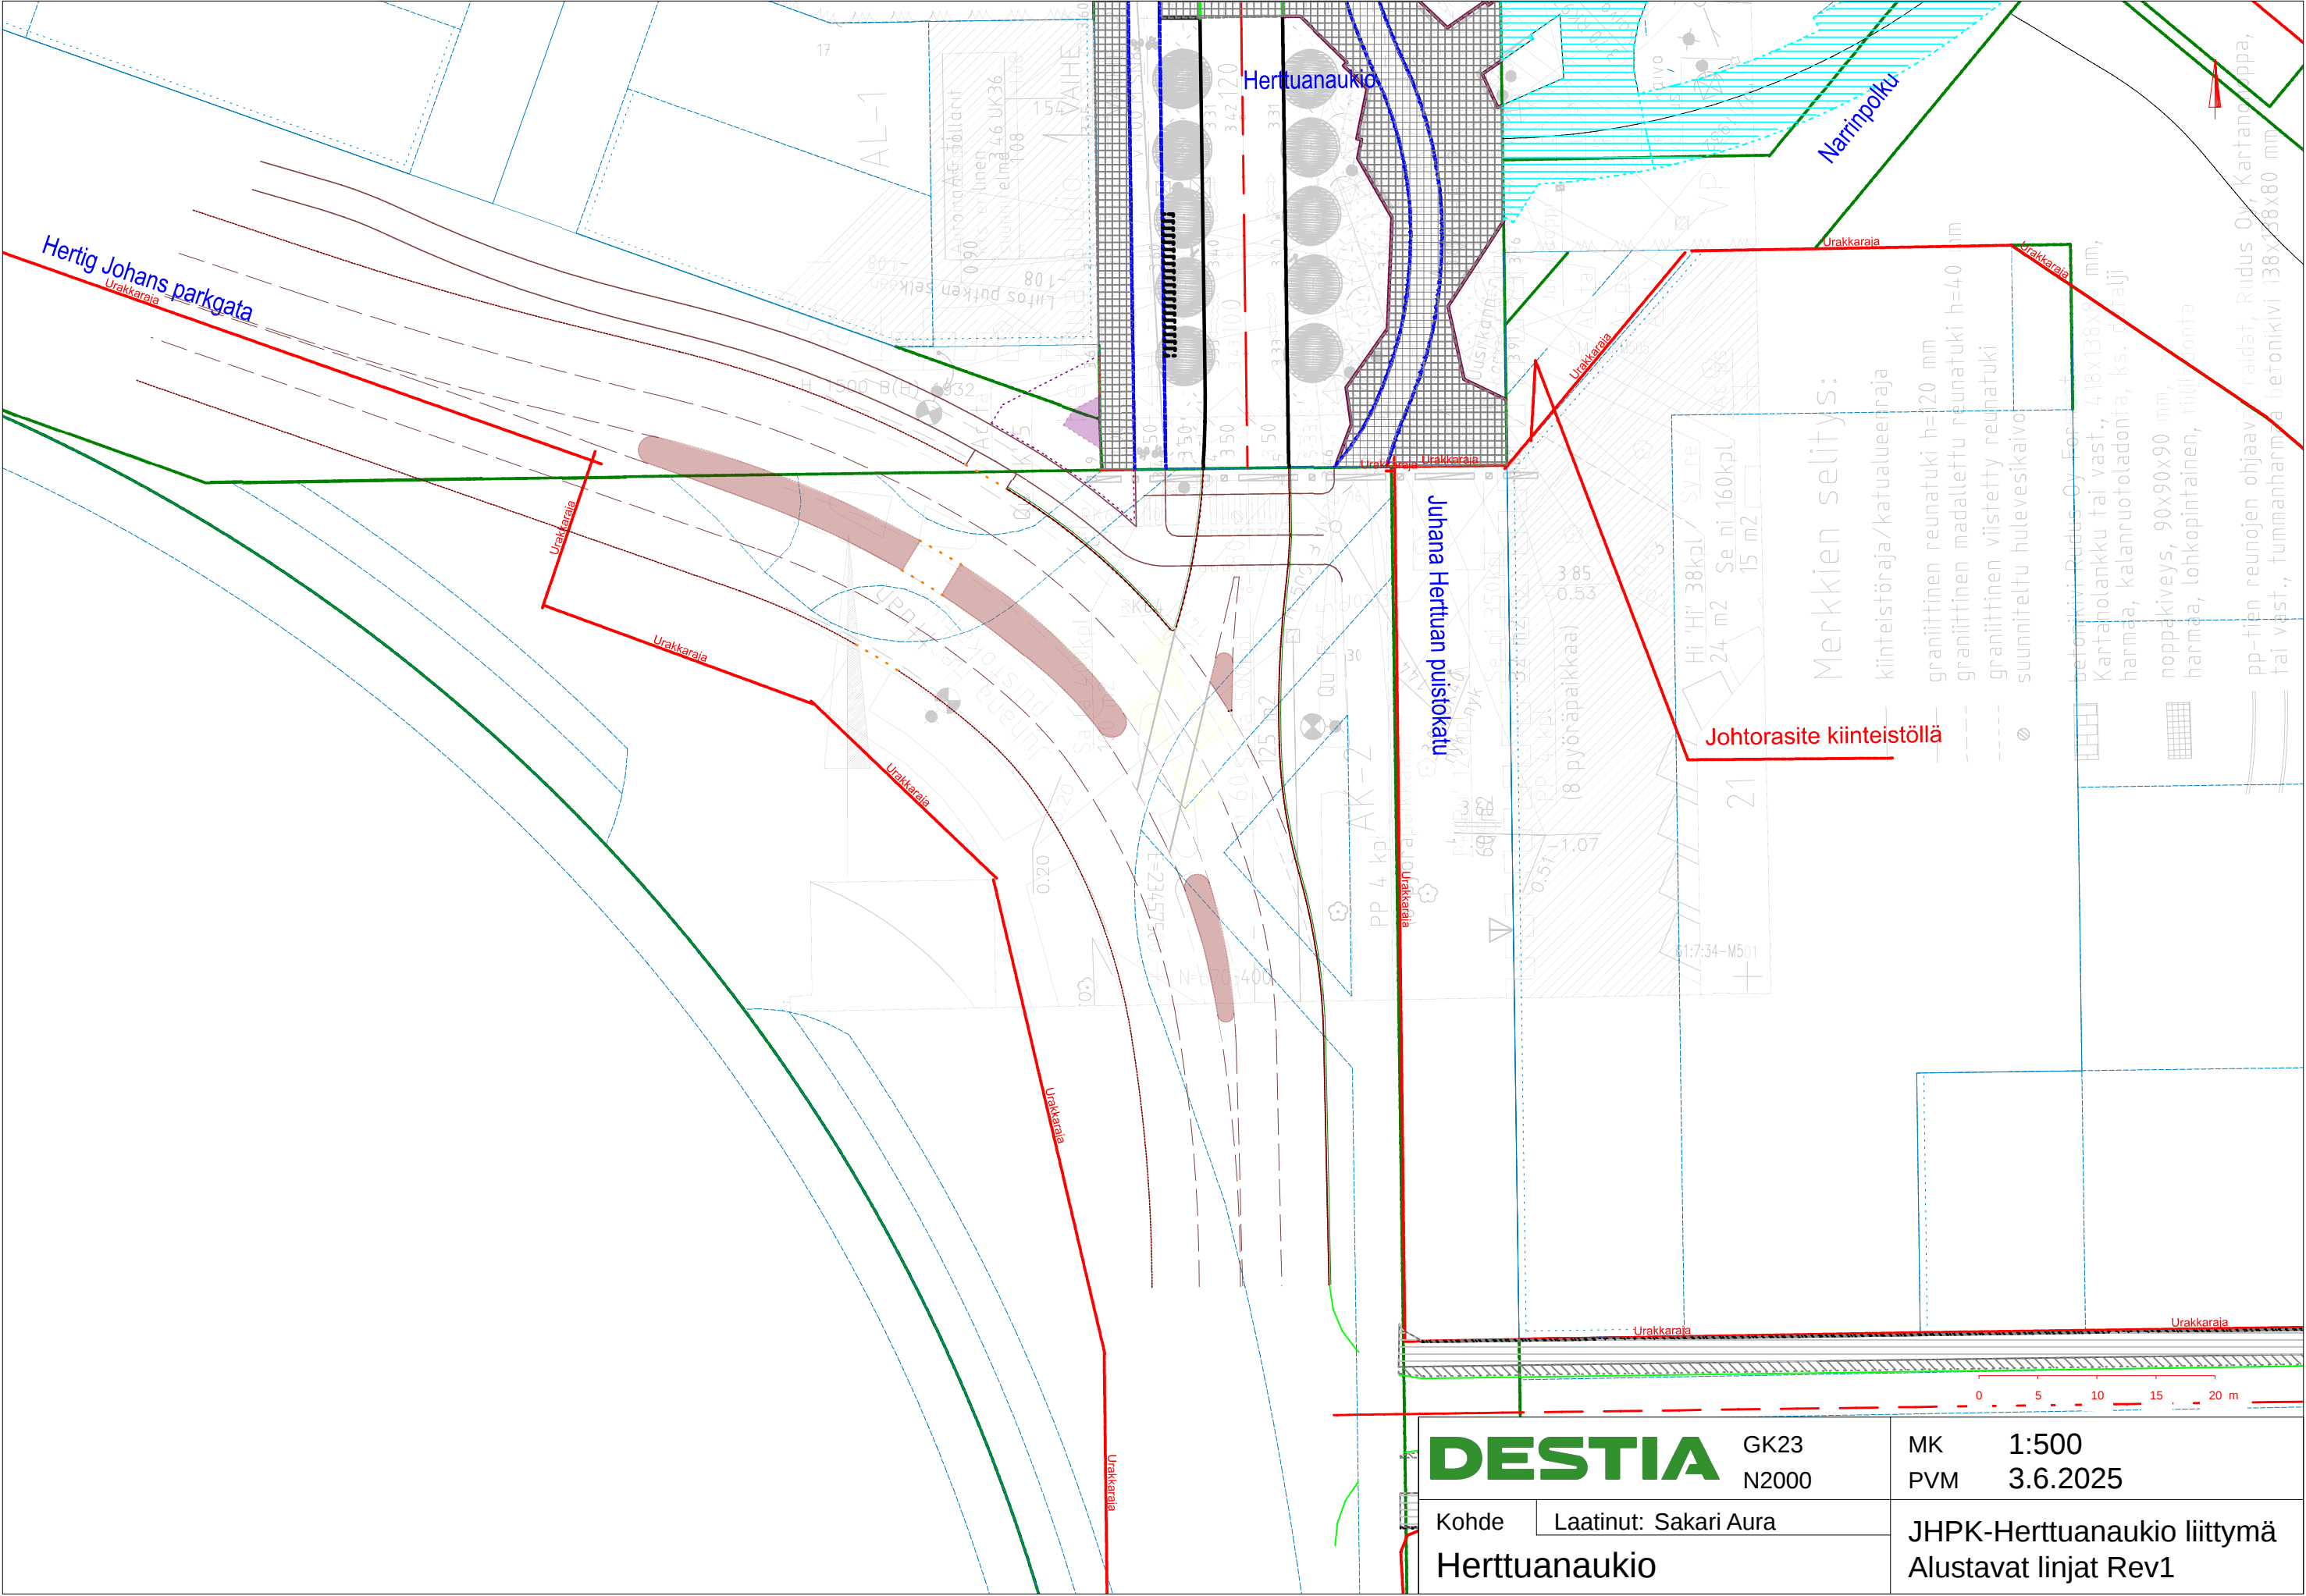

DESTIA

GK23
N2000

MK 1:500
PVM 3.6.2025

Kohde Laatinut: Sakari Aura
Herttuanaukio

JHPK-Herttuanaukio liittymä
Alustavat linjat Rev1