





MAININKI

KULTTUURIJOKILAUTTA


1 2 3 4 5

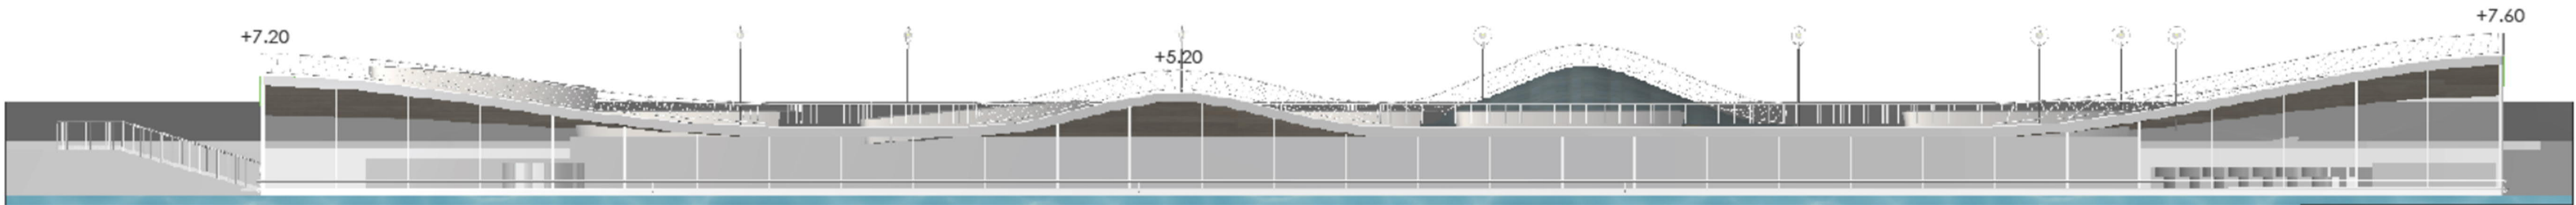

NÄKYMÄ AURAJOEN SUUNNALT

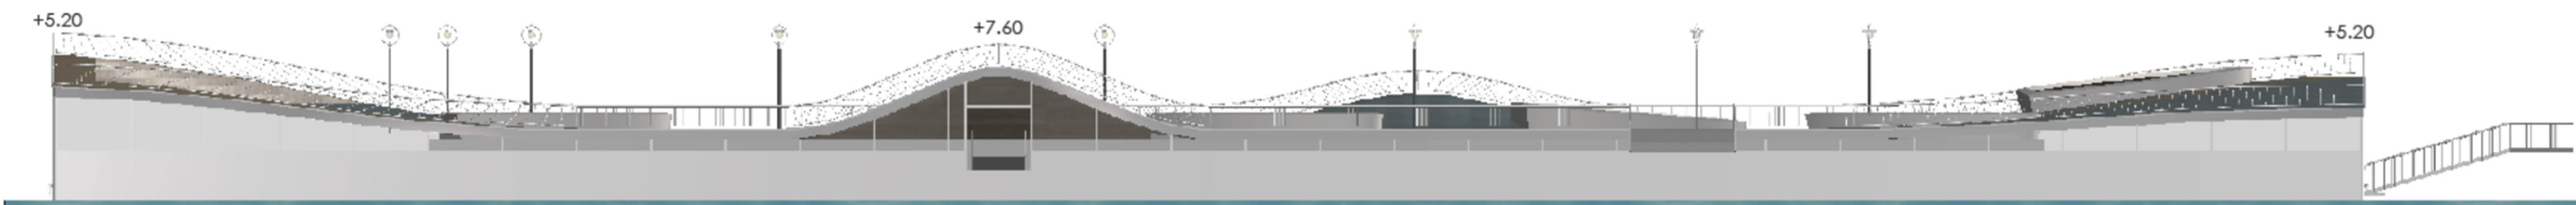

NÄKYMÄ RANNAN SUUNNALT

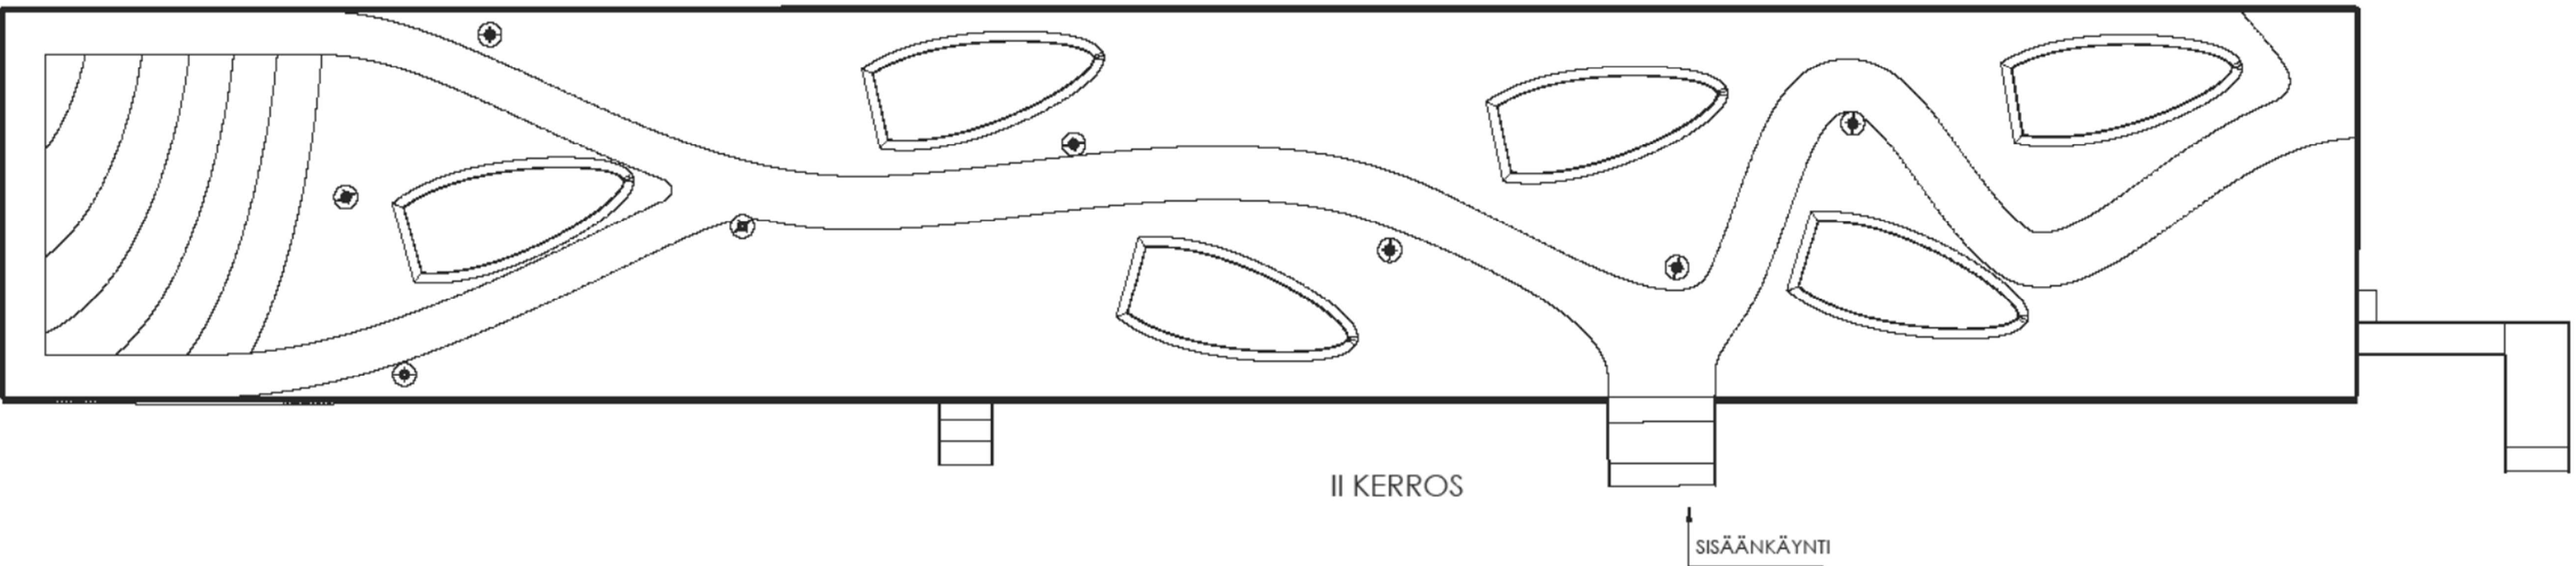

LEIKKAUKSET 1:200

MAININKI

KULTTUURIJOKILAUTTA

1 2 3 4 5

LOISTO, RAVINTOLA: PIENI ESIINTYMISLAVA. LAVALLA MAHDOLLISUUS ERILAIISIIN MUSIIKKI-, LAULU-, RUNO-, NÄYTELMÄ-, STANDUP- JA MUIHIN Pieniin esityksiin. Ravintola olisi samalla maisemallinen elämys. Vuodenaajan mukaan vaihtuvan Jokinäkymän lisäksi yhdelle seinälle heijastetaan erilaisia varsinais-suomen luontokuvia.

CONSEPT, KONSEPTIKAHVILA: IHMISET VOIVAT ITSE VALMISTAA KAHVINSA TAI TEENSÄ TARJOLLA OLEVISTA RAAKA-AINEISTA. KAHVIBARISTA OPASTAA PAIKALLISEEN KAHVIN- JA TEENJUONTIKULTTUURIIN (VUODENAIKOJEN MUKAAN VAIHTUVAT LAADUT). SIIRRETTÄVIÄ JA MUUNTUVIA HUONEKALUJA ERILAISEN RUOKAAN LIITTYVIEN KURSSIEN JA TASTINGIEN JÄRJESTÄMISEKSI. YKSITYISET IHMISET VOIVAT VUOKRATA RAVINTOLAA JA KAHVILAA OMIIN YKSITYISTILAISUUKSIIN. Niihin oma sisäänkäyntinsä.

AALLOKE (WAVELET): ISO ESIINTYMISLAVA PIDETÄÄN HYVINVOINTIIN LIITTYVIÄ LUENTOJA JA KURSSEJA, KIRJALLISUUSLUENTOJA, NÄYTELMIÄ JA MUSIIKKIESITYKSIÄ ISOMMILLE RYHMILLE. AALLOKKEEN YHTEYDESSÄ ON KIOSKI, JOSTA SAA PIENTÄ SYÖTÄVÄÄ JA JUOTAVAA.

NELIÖ, MYYMÄLÄ- JA MESSUALUE: MUUNNELTAVISSA OLEVA TILA, JOSSA VOIDAAN PITÄÄ ERILAISSIA AJANKOHTAISIA TEEMATILAISUUKSIA.

ARTIE, TAIDETILA: WORKSHOP TILA ERILAISILLE TAIDEMUODOILLE, JOISSA VOIT RENTOUTUA JA OPPIA JOTAIN UUTTA. TEE OMA TAIDETEOKSESI.

VISUAL TURKU: PIENI TEATTERITILA, JOSSA NÄYTETÄÄN 3D NÄYTÖKSIÄ VARSINAIS-SUOMEN NÄHTÄVYYKSISTÄ JA PIENIÄ OPASTE-ESITYKSIÄ TURISTEILLE.




ART-SEINÄ: PITKÄ KÄYTÄVÄN SEINÄ, JOLLA ESILLÄ HARRASTELIJATAITEILIJOIDEN TAIDETTA VUOKRAVAKSI JA MYYTÄVÄKSI.

LAITURI: PIENI HUONE RAUHOITTUMISTA VARTEN. LUONNONÄÄNIÄ, VIRTUAALIMAISEMIA.


PEHULA, LASTENKESKUS: VIRTUAALINEN LASTENMAAILMA, JOSSA AKTIVOINTI- JA RAUHOITTUMISALUE.

VALO, ITSEKEHITTÄMISKESKUS: AD-HOC ITSENSÄ KEHITTÄMISMAHDOLLISUUKSIA AMMATTI-IHMISEN TUELLA.

KOMPIS, KAVERIKESKUS: PAIKKA, JOSSA VOIDAAN JÄRJESTÄÄ ERILAIISIIN TEEMOIHIN LIITTYVIÄ PIENIÄ YHTEISTILAISUUKSIA JA JOSSA ERI YHDISTYKSET VOIVAT KERTOA TOIMINNASTAAN JA ETSIÄ MAHDOLLISIA UUSIA JÄSENIÄ.

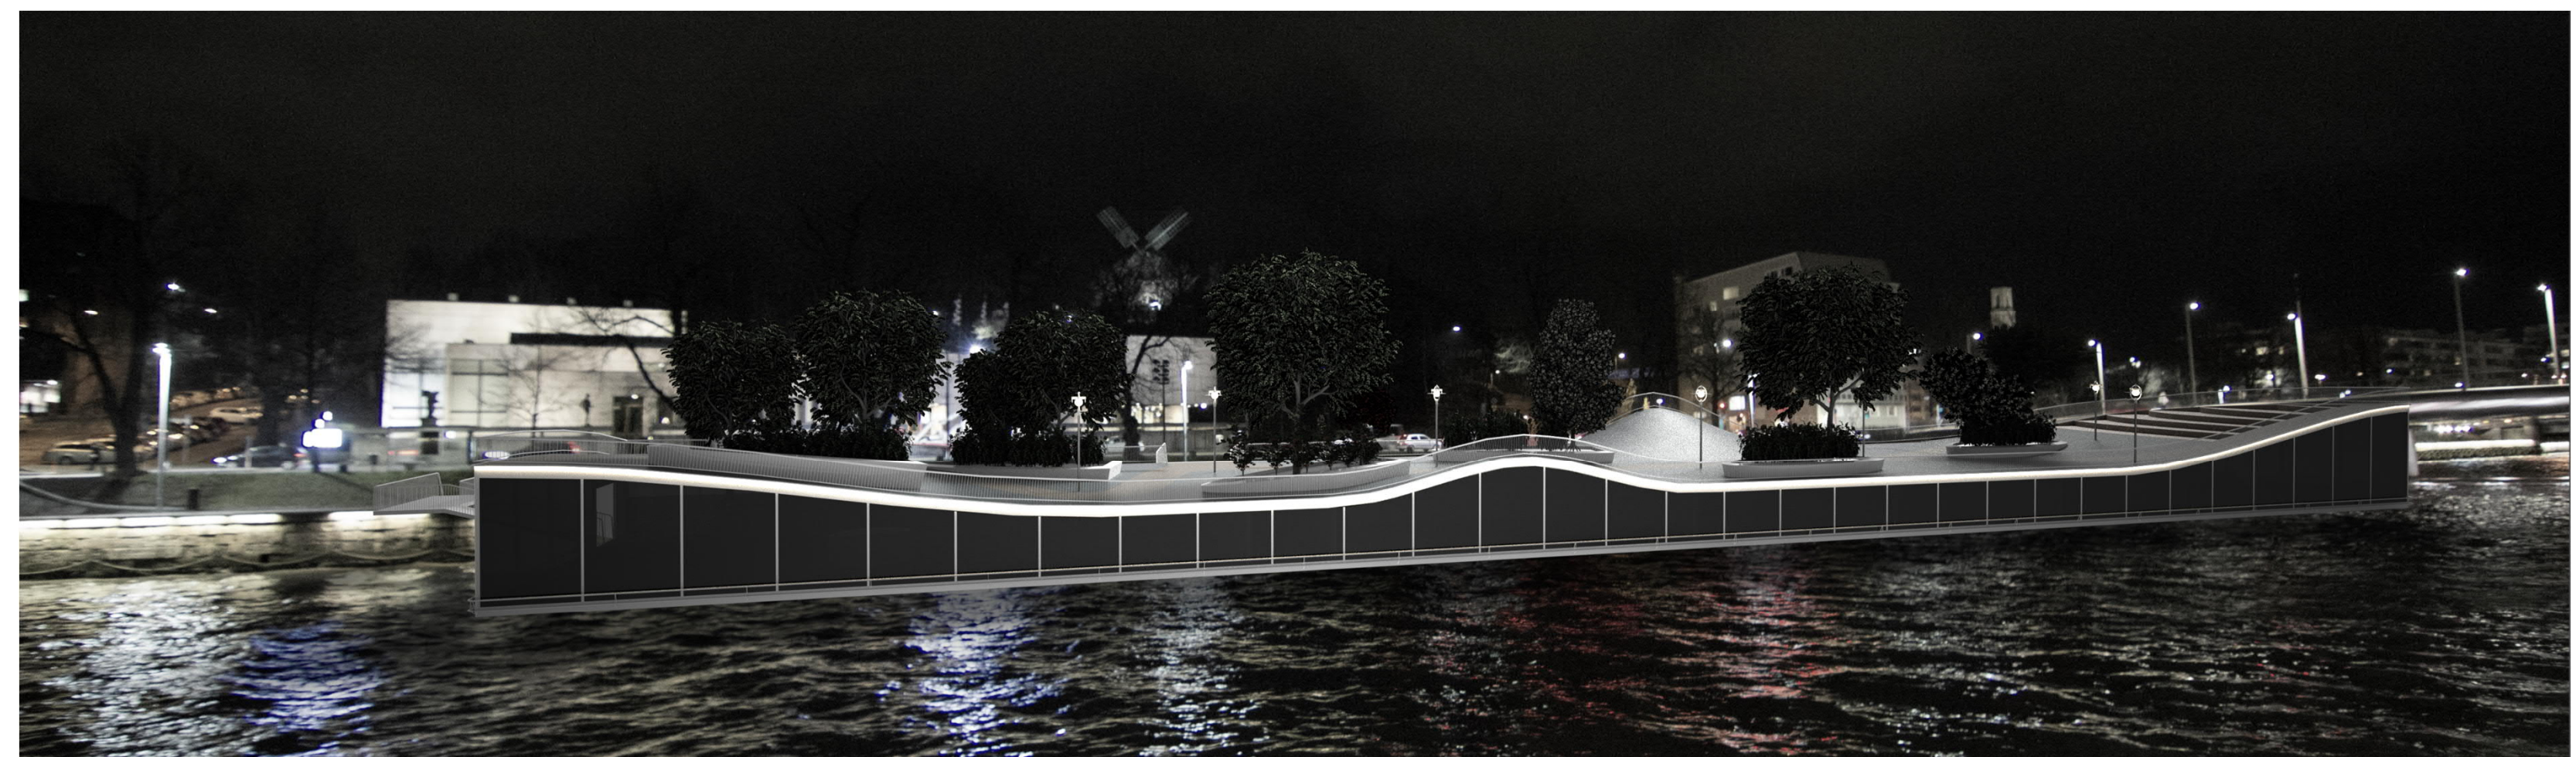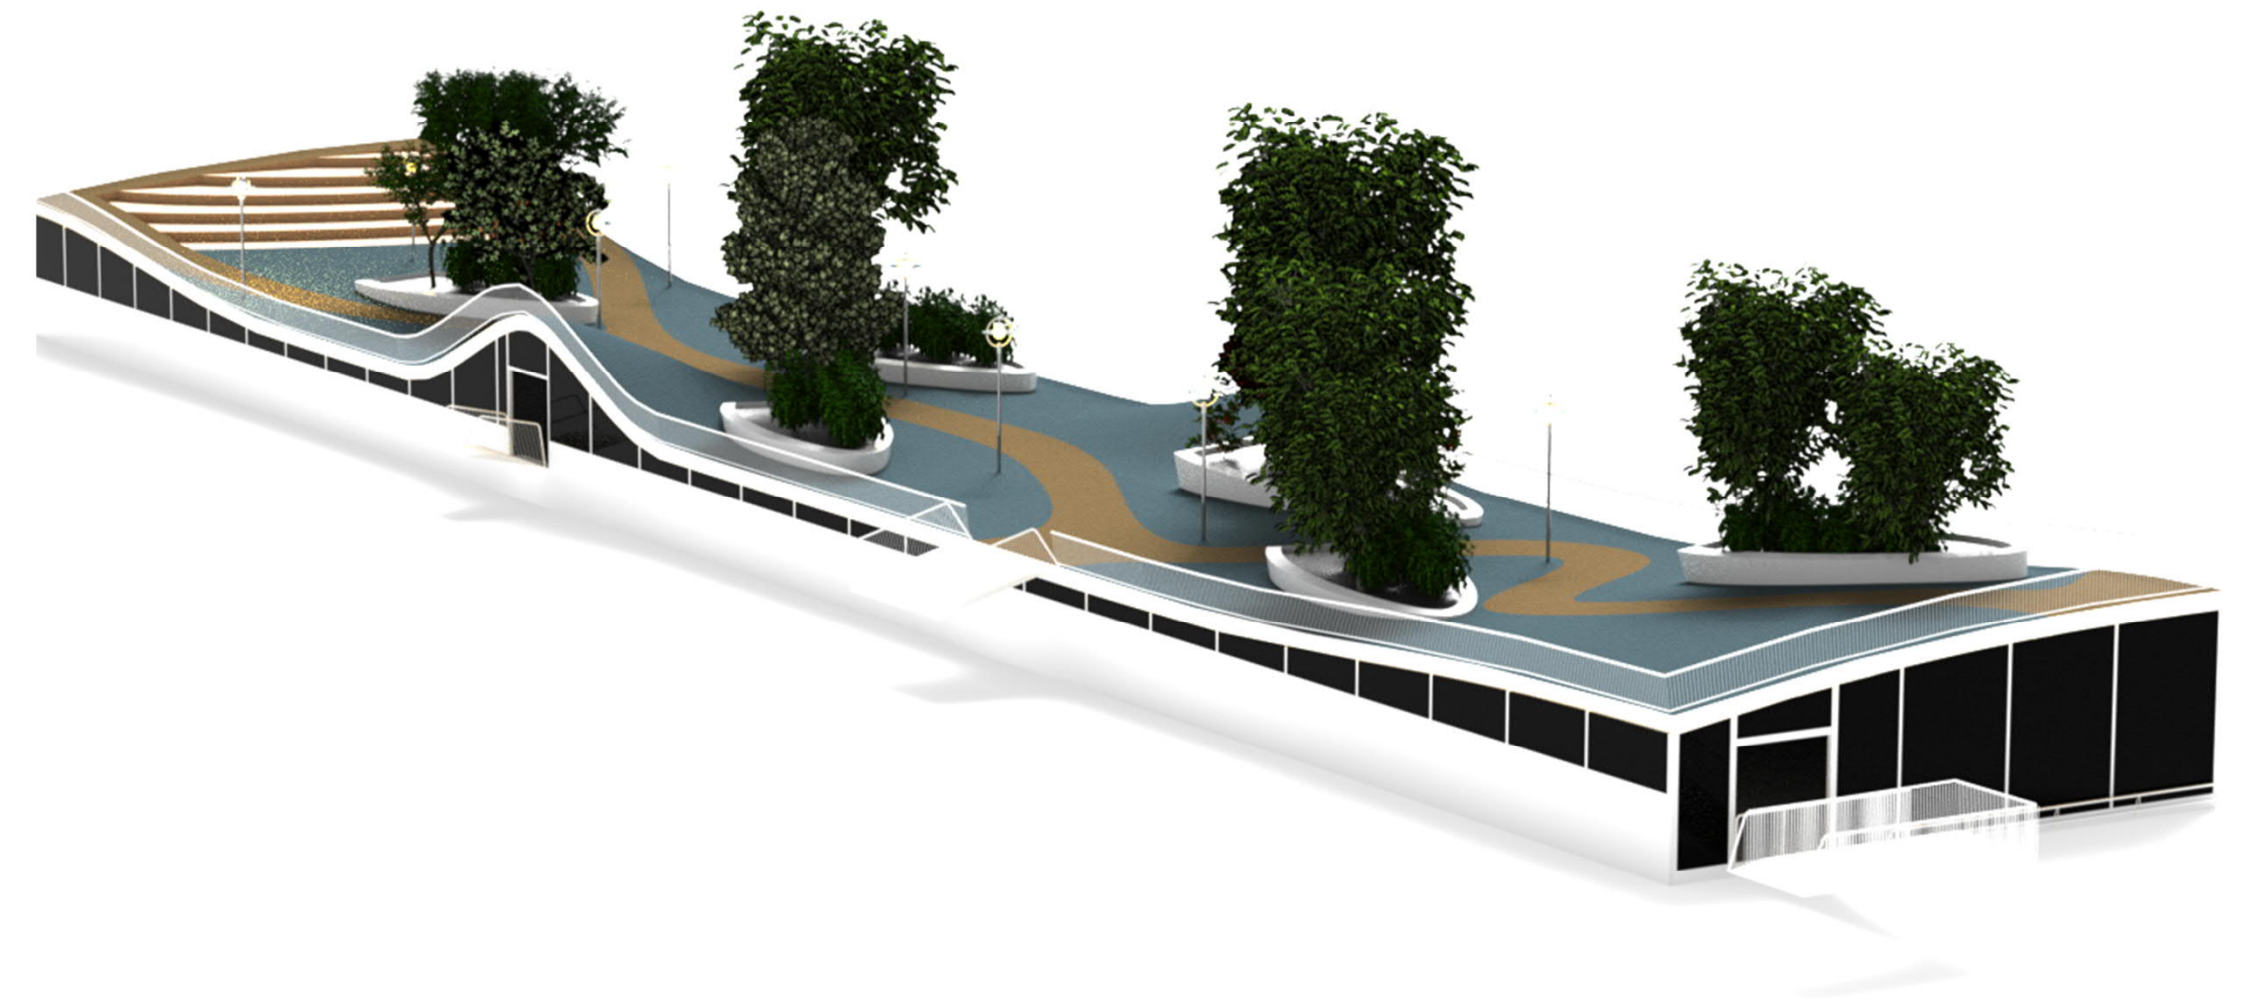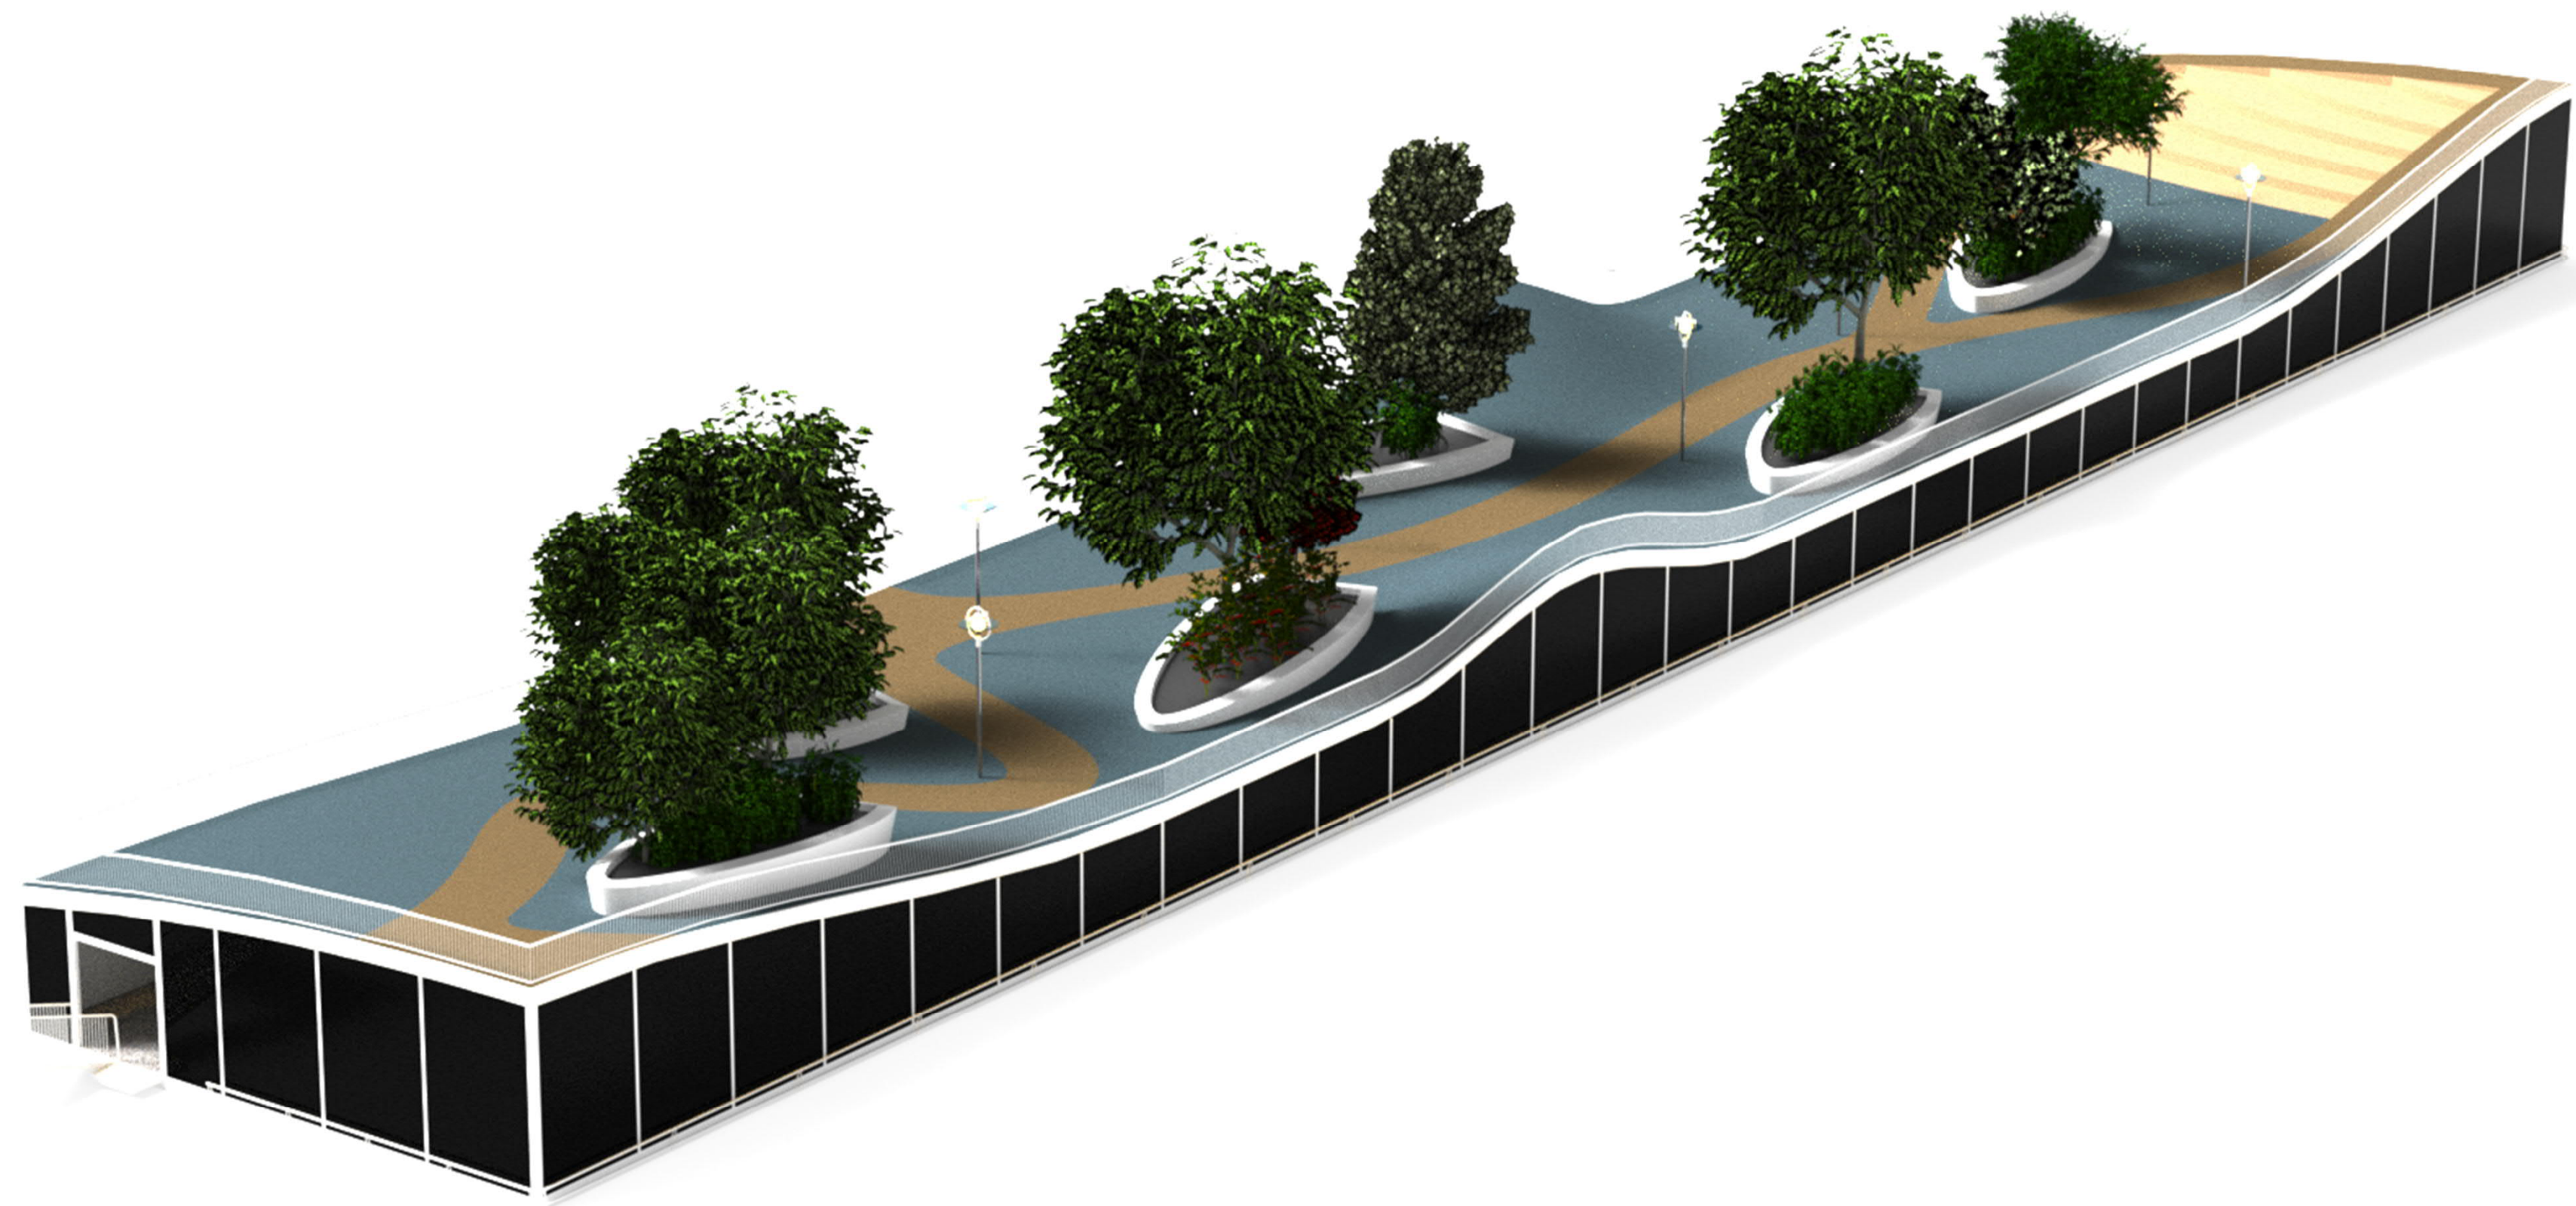

PAIKALLISET TUOTTEET ESILLE
 ANTAA MAHDOLLISUUDET TEHDÄ JA KOKEILLA ERILAISIA ASIOITA
 KOKOONTUMISPAIKKA KAIKILLE IÄSTÄ TULOTASOSTA RIIPPUMATTA
 AKTIVOIDAAN YHTEISÖLLISYYS
 EDISTÄÄ ALUEEN TURISMIN LEVITTÄMISESTÄ

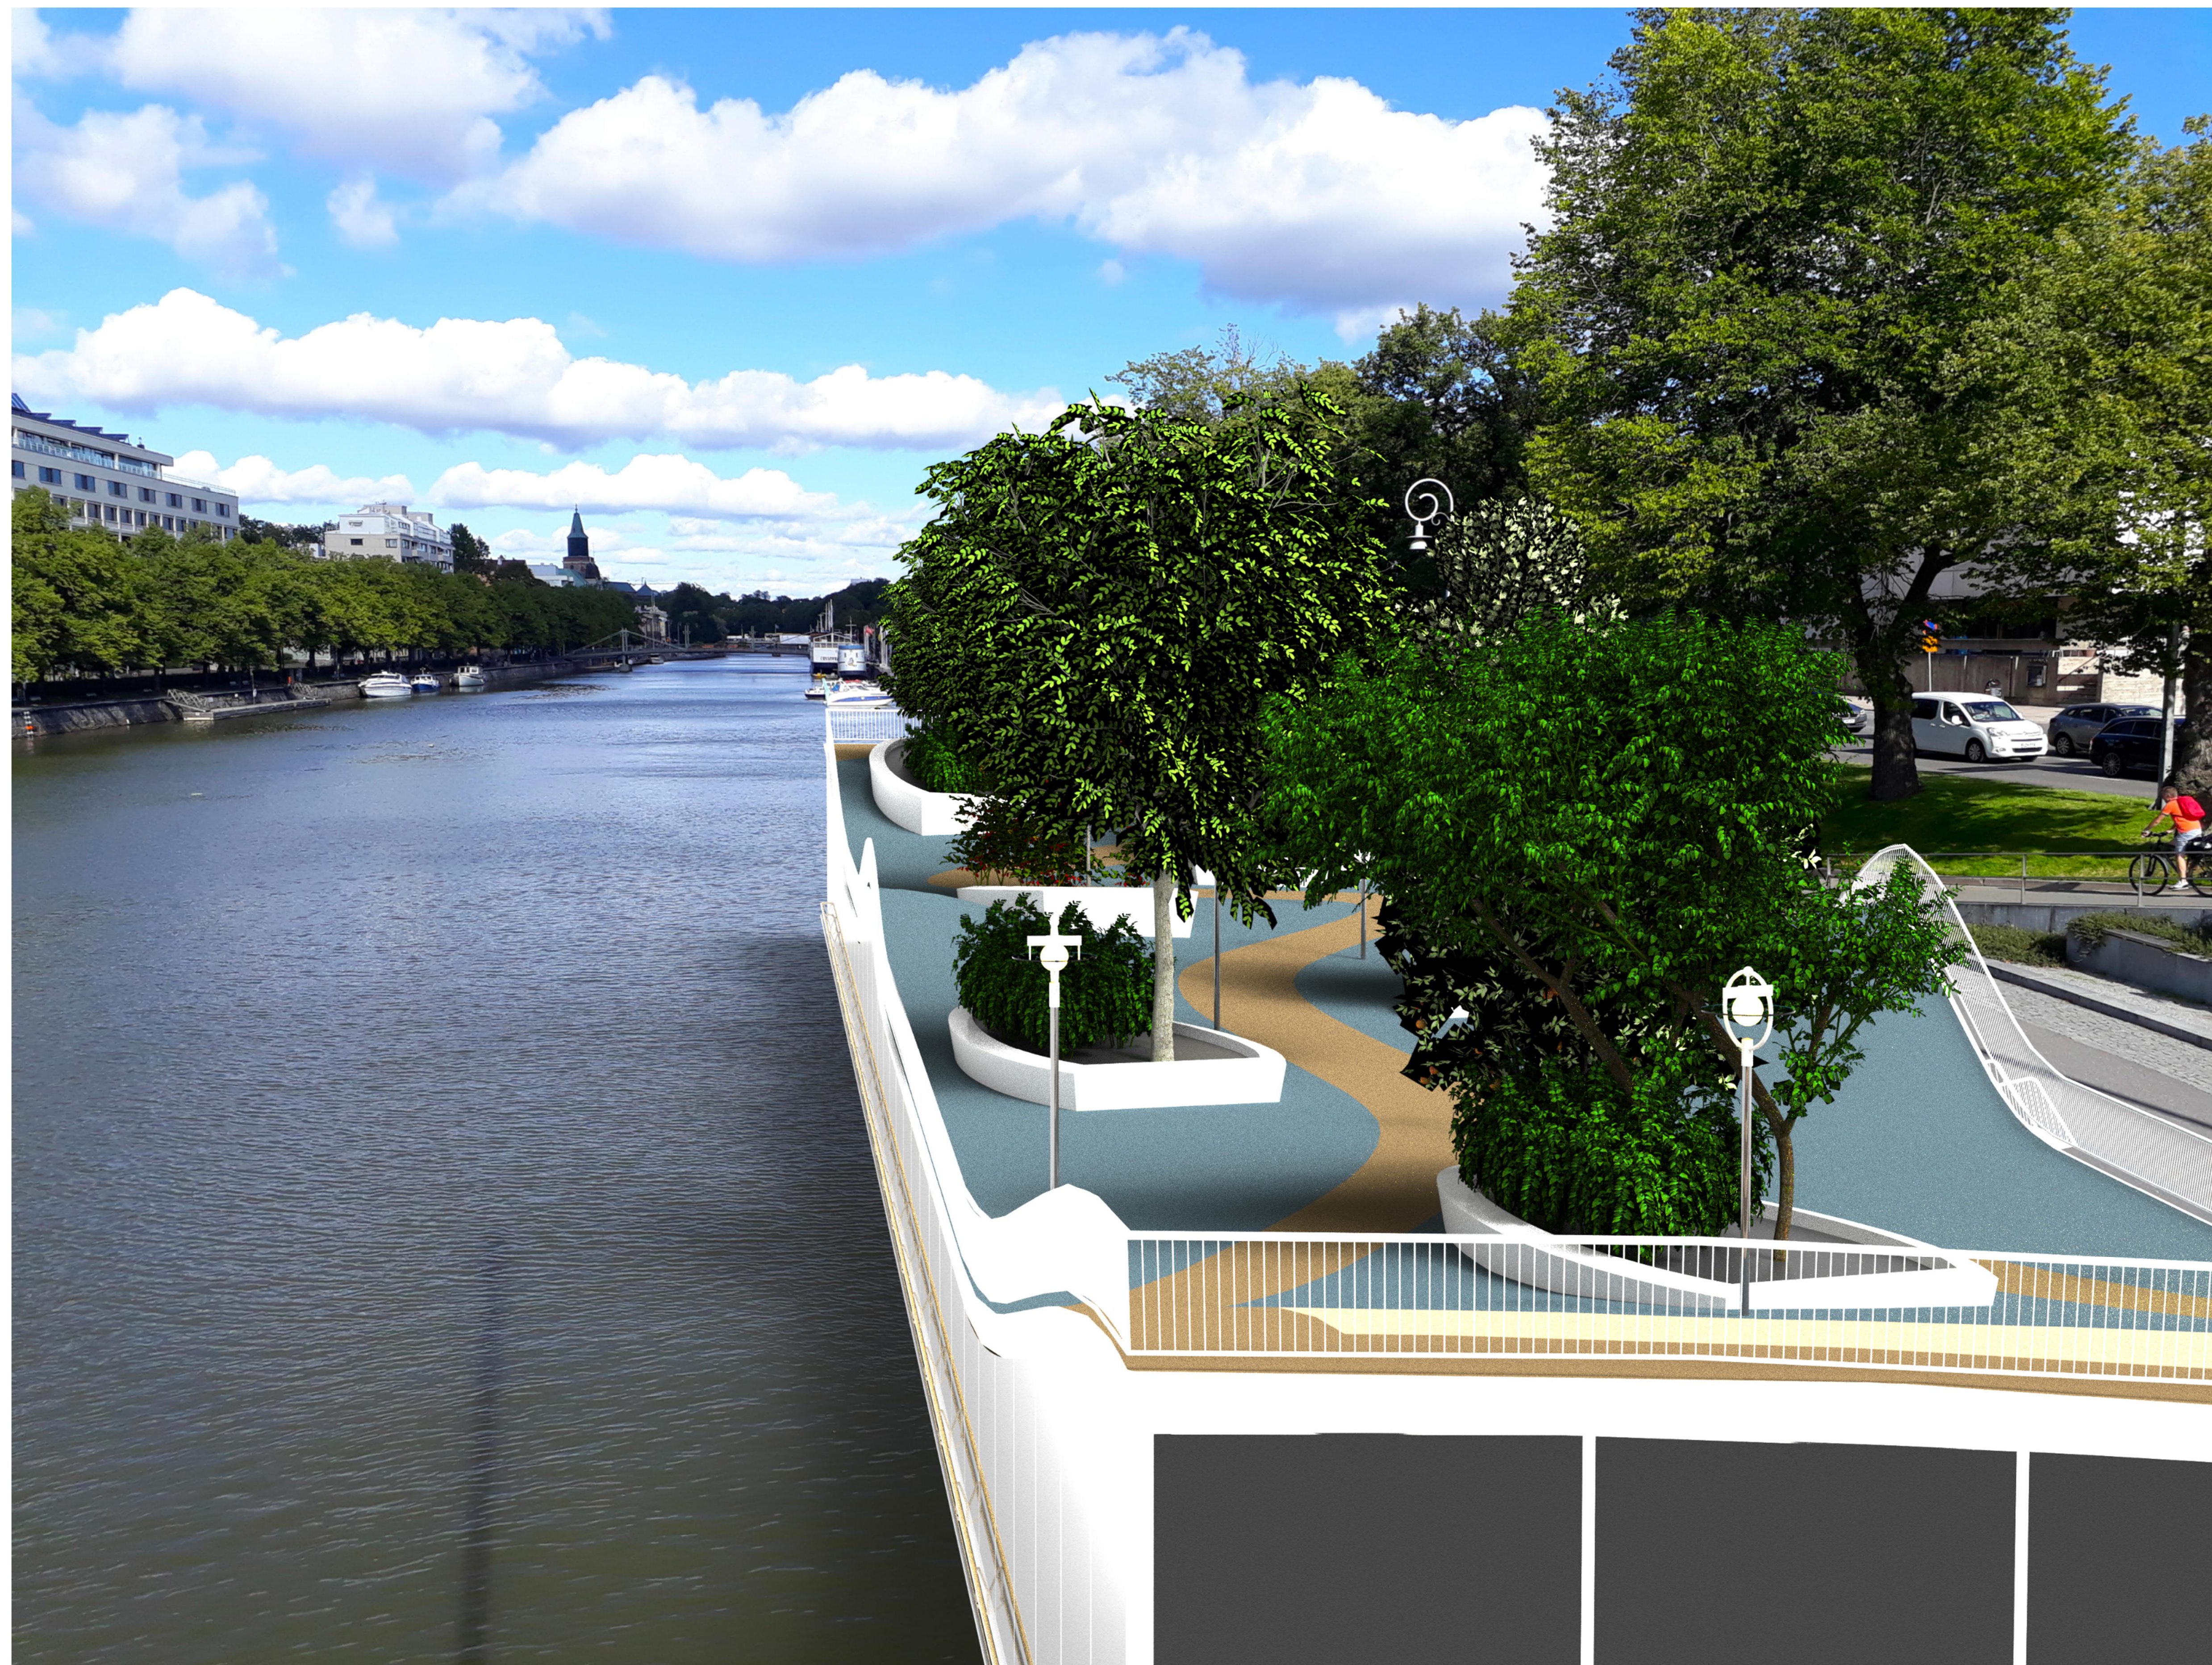

MAININKI

KULTTUURIJOKILAUTTA

1 2 3 4 5