




23.9.2008 tonttijaon mukaiset tontit:

Skanssi-2-5 (37-2-5), pinta-ala 6410 m²
 Skanssi-2-8 (37-2-8), pinta-ala 6465 m²
 Skanssi-2-9 (37-2-9), pinta-ala 4834 m²

yhteensä 17709 m²,

jotka muodostuvat osasta tonttia Skanssi-2-1 (37-2-1), sekä Skanssi-2-2 (37-2-2)

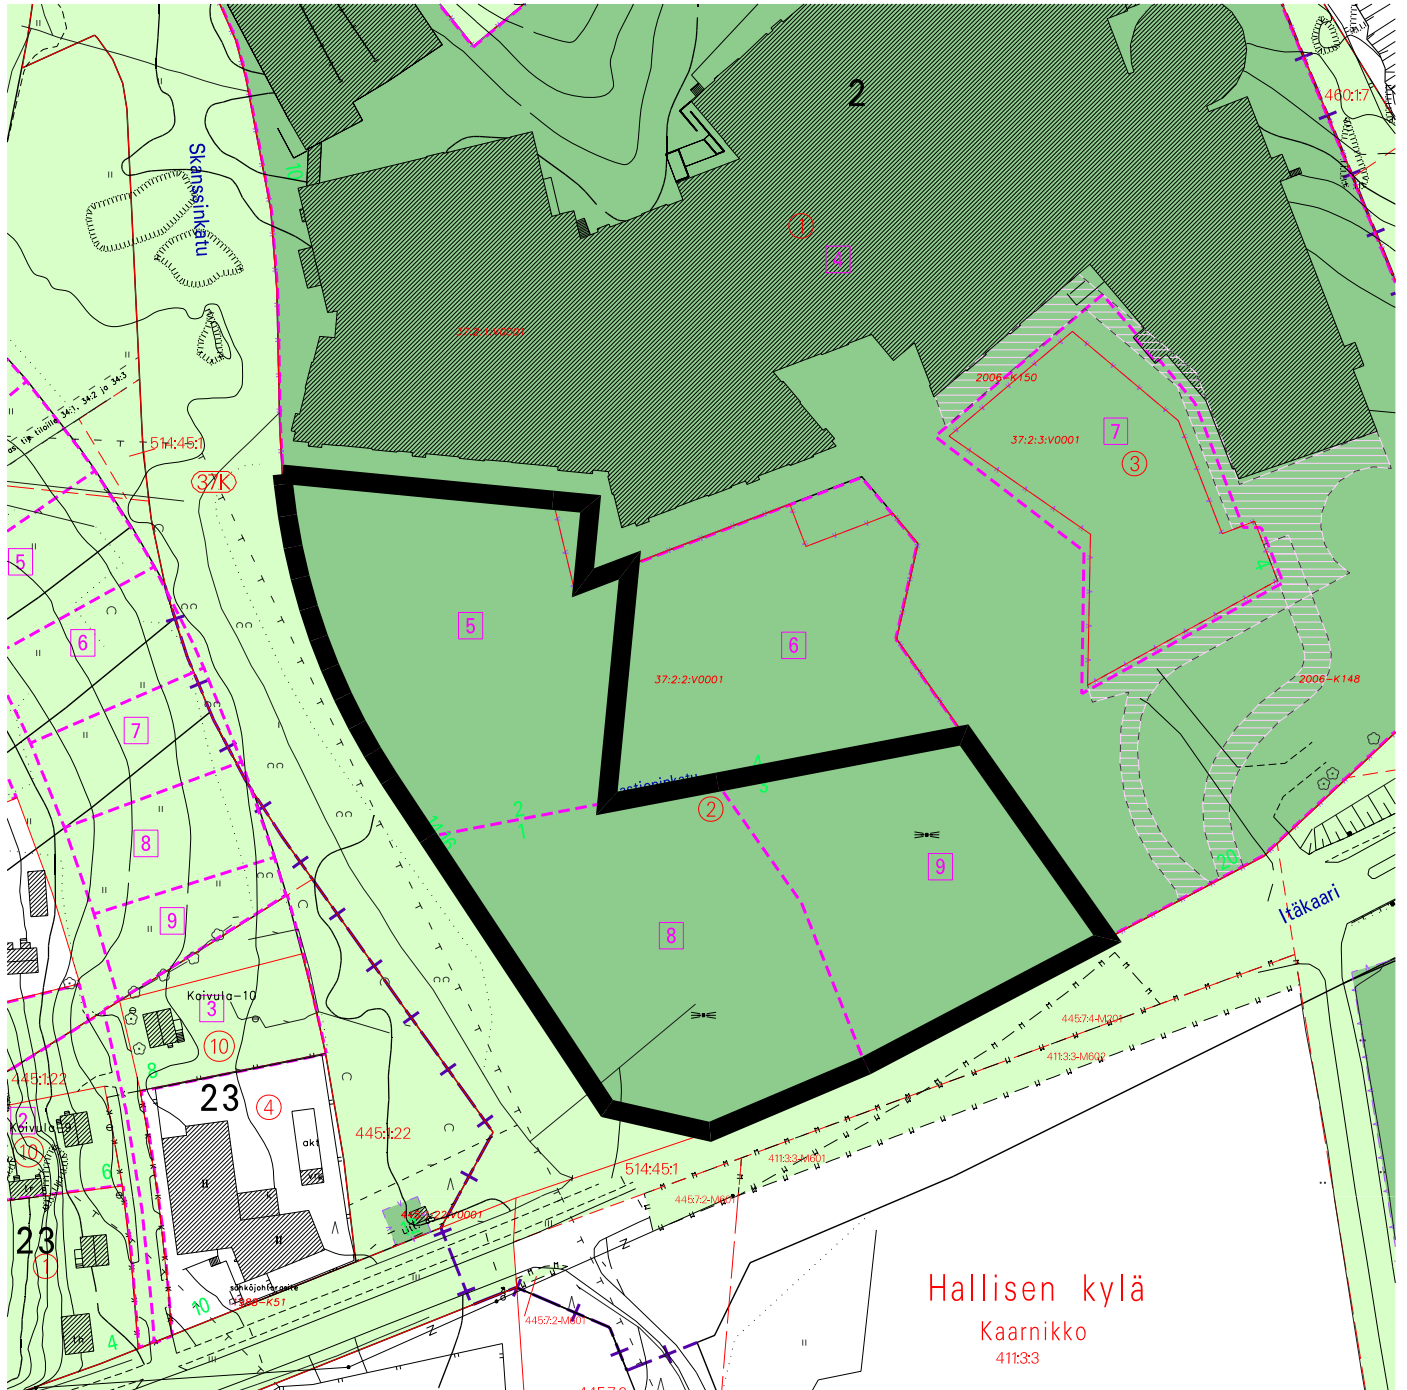

Hallisen kylä
 Kaarnikko
 41:3:3

 1:2000	TURUN KAUPUNKI KIINTEISTÖLIIKELAITOS			
	KARTTA M 109	PVM 13.3.2009	LKM 2	
	VALMISTELIJA Riku Korhonen	PIIRTÄJÄ Riina Graan		