
 23.9.2008 hyväksytyn tonttijaon mukainen tontti Skanssi-2-6 (37-2-6), pinta-ala 5308 m<sup>2</sup>,  
joka muodostuu osasta tonttia Skanssi-2-1 (37-2-1) sekä Skanssi-2-2 (37-2-2)

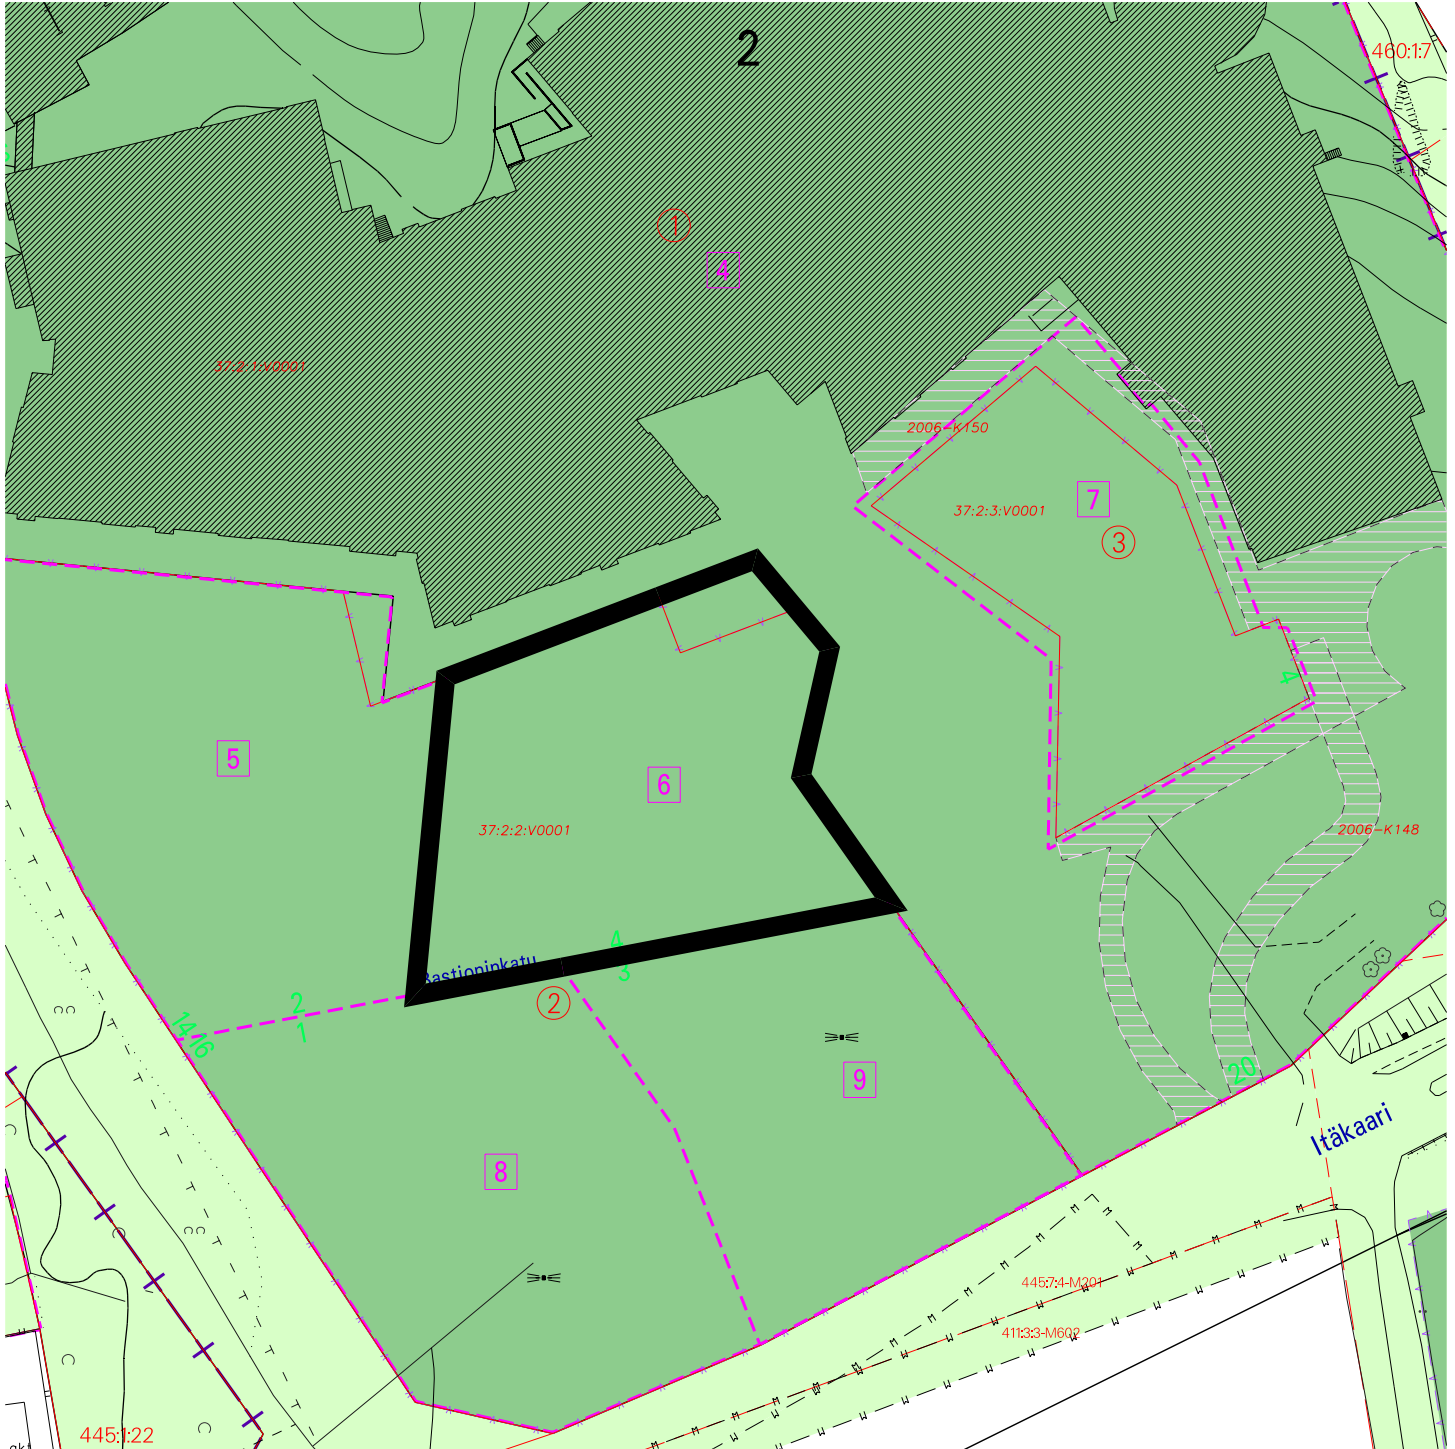

 1:1500	<b>TURUN KAUPUNKI KIINTEISTÖLIIKELAITOS</b>			
	KARTTA M 113	PVM 16.3.2009	LKM 2	
	VALMISTELIJA Riku Korhonen	PIIRTÄJÄ Riina Graan		