
 23.9.2008 tonttijaon mukainen tontti Skanssi-2-7 (37-2-7), pinta-ala 4349 m<sup>2</sup>,  
joka muodostuu osasta tonttia Skanssi-2-1 (37-2-1) sekä Skanssi-2-3 (37-2-3)

 Kulkuyhteysrasite

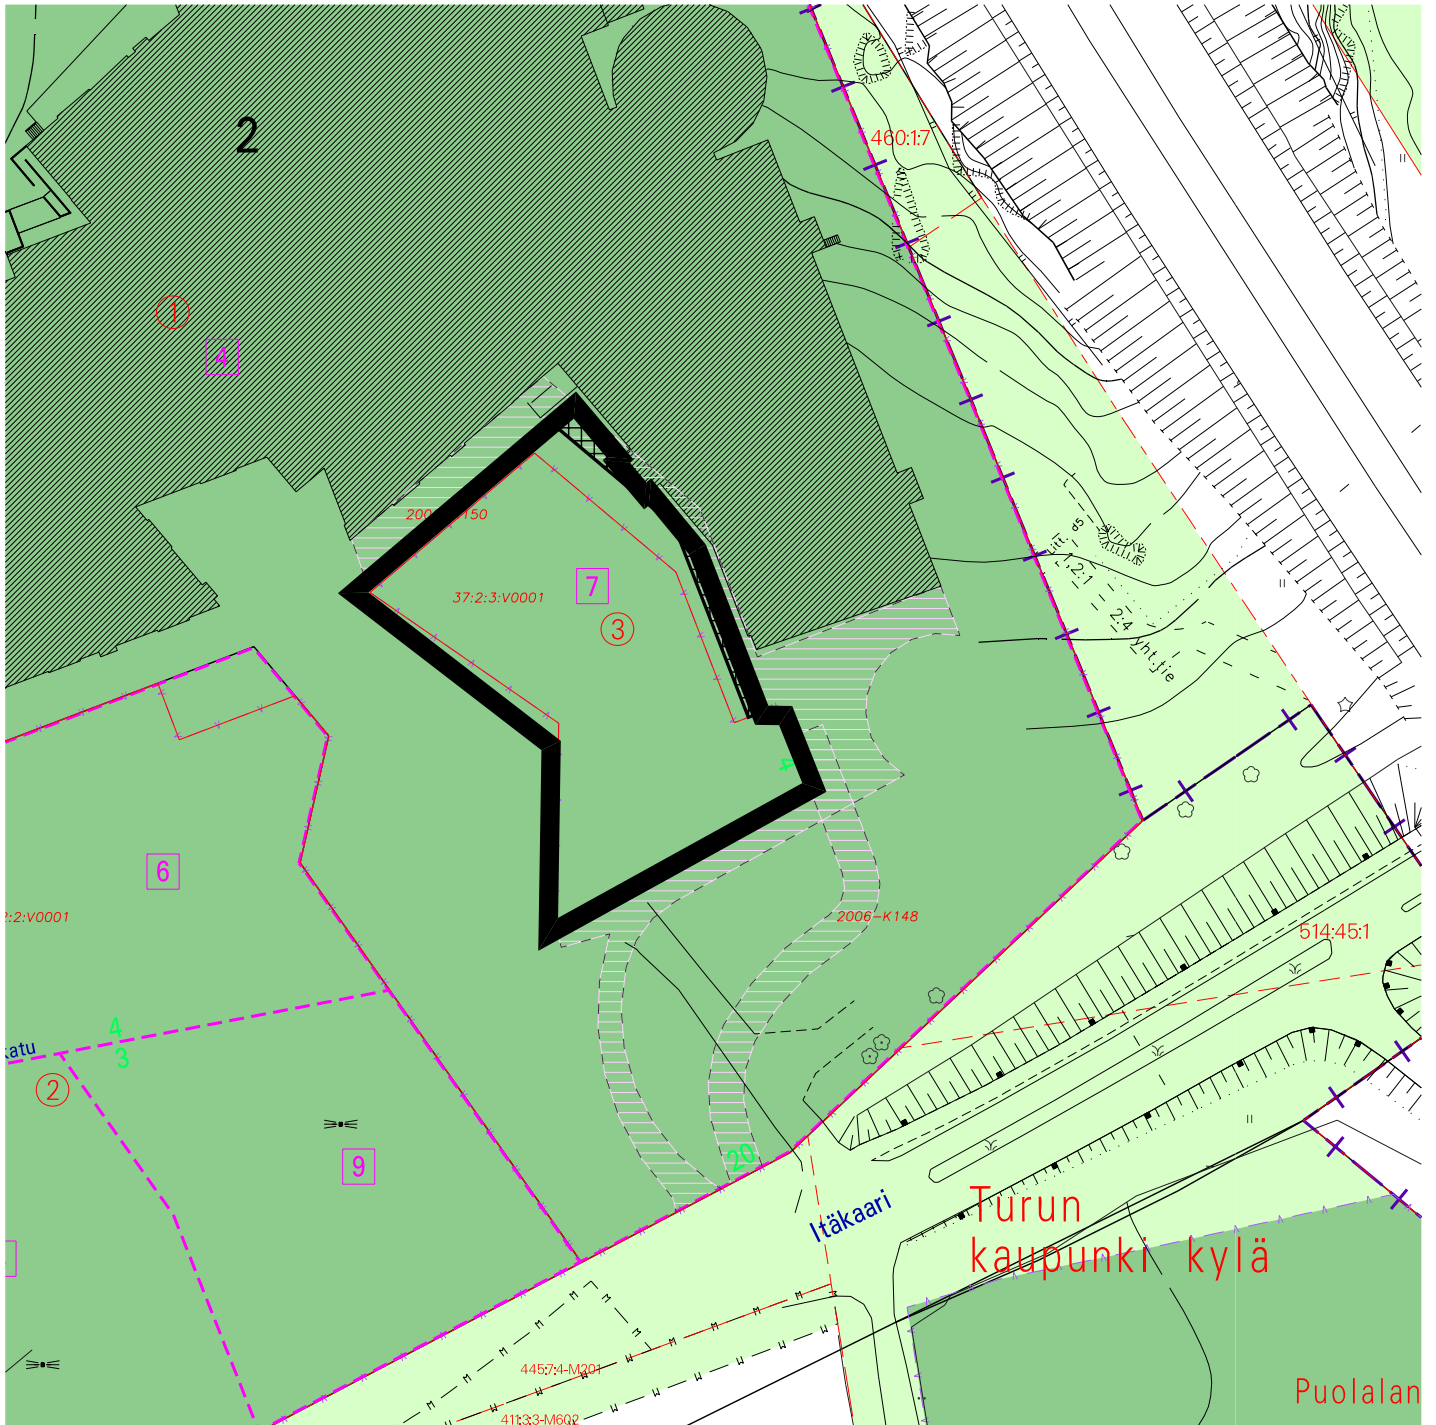

 1:1500	<b>TURUN KAUPUNKI KIINTEISTÖLIIKELAITOS</b>			
	KARTTA M 110	PVM 16.3.2009	LKM 2	
	VALMISTELIJA Riku Korhonen	PIIRTÄJÄ Riina Graan		