


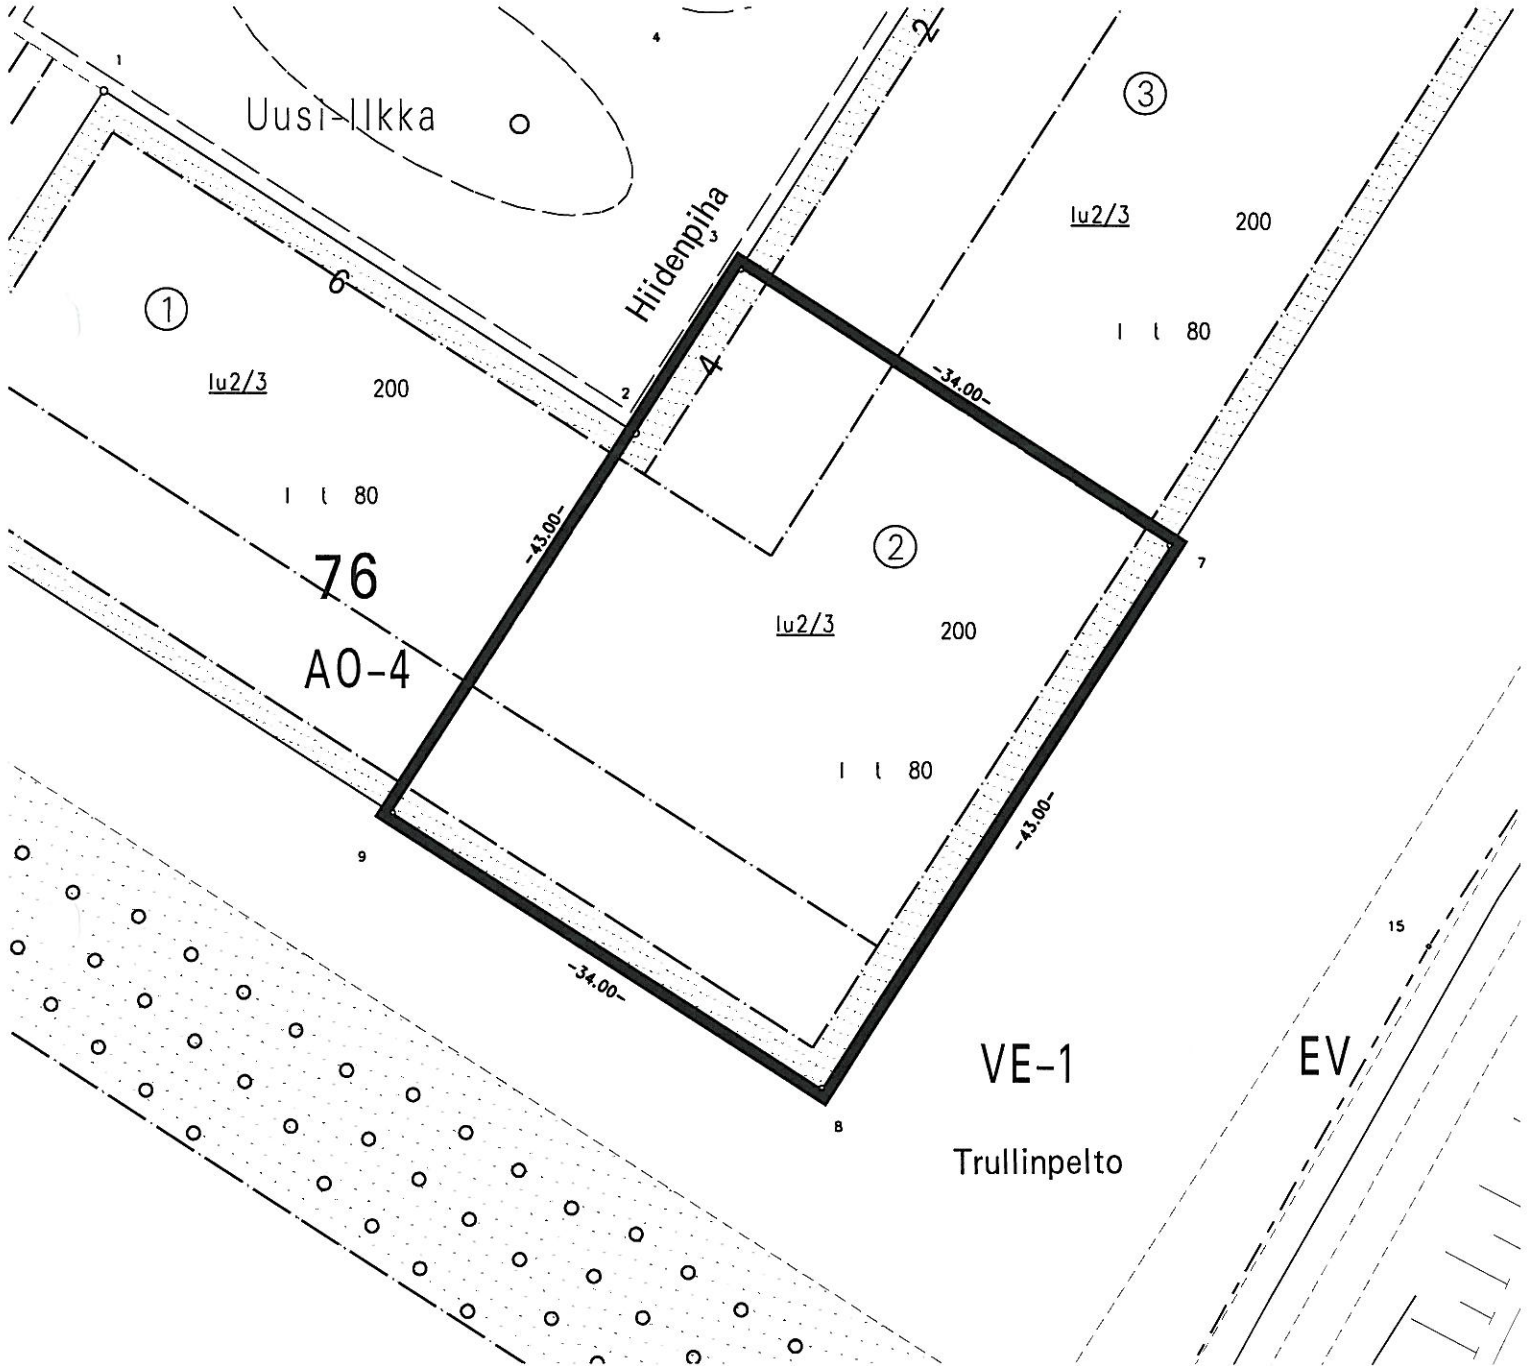

Tontti Yli-Maaria-76-2 (97-76-2), pinta-ala 1462 m²

1: 500



1:500

TURUN KAUPUNKI KIINTEISTÖLAITOS

KARTTA M 137

PVM 9.4.2008

LKM 1+1



VALMISTELIJA Anna-Liisa Förbom

PIIRTÄJÄ Riina Graan