


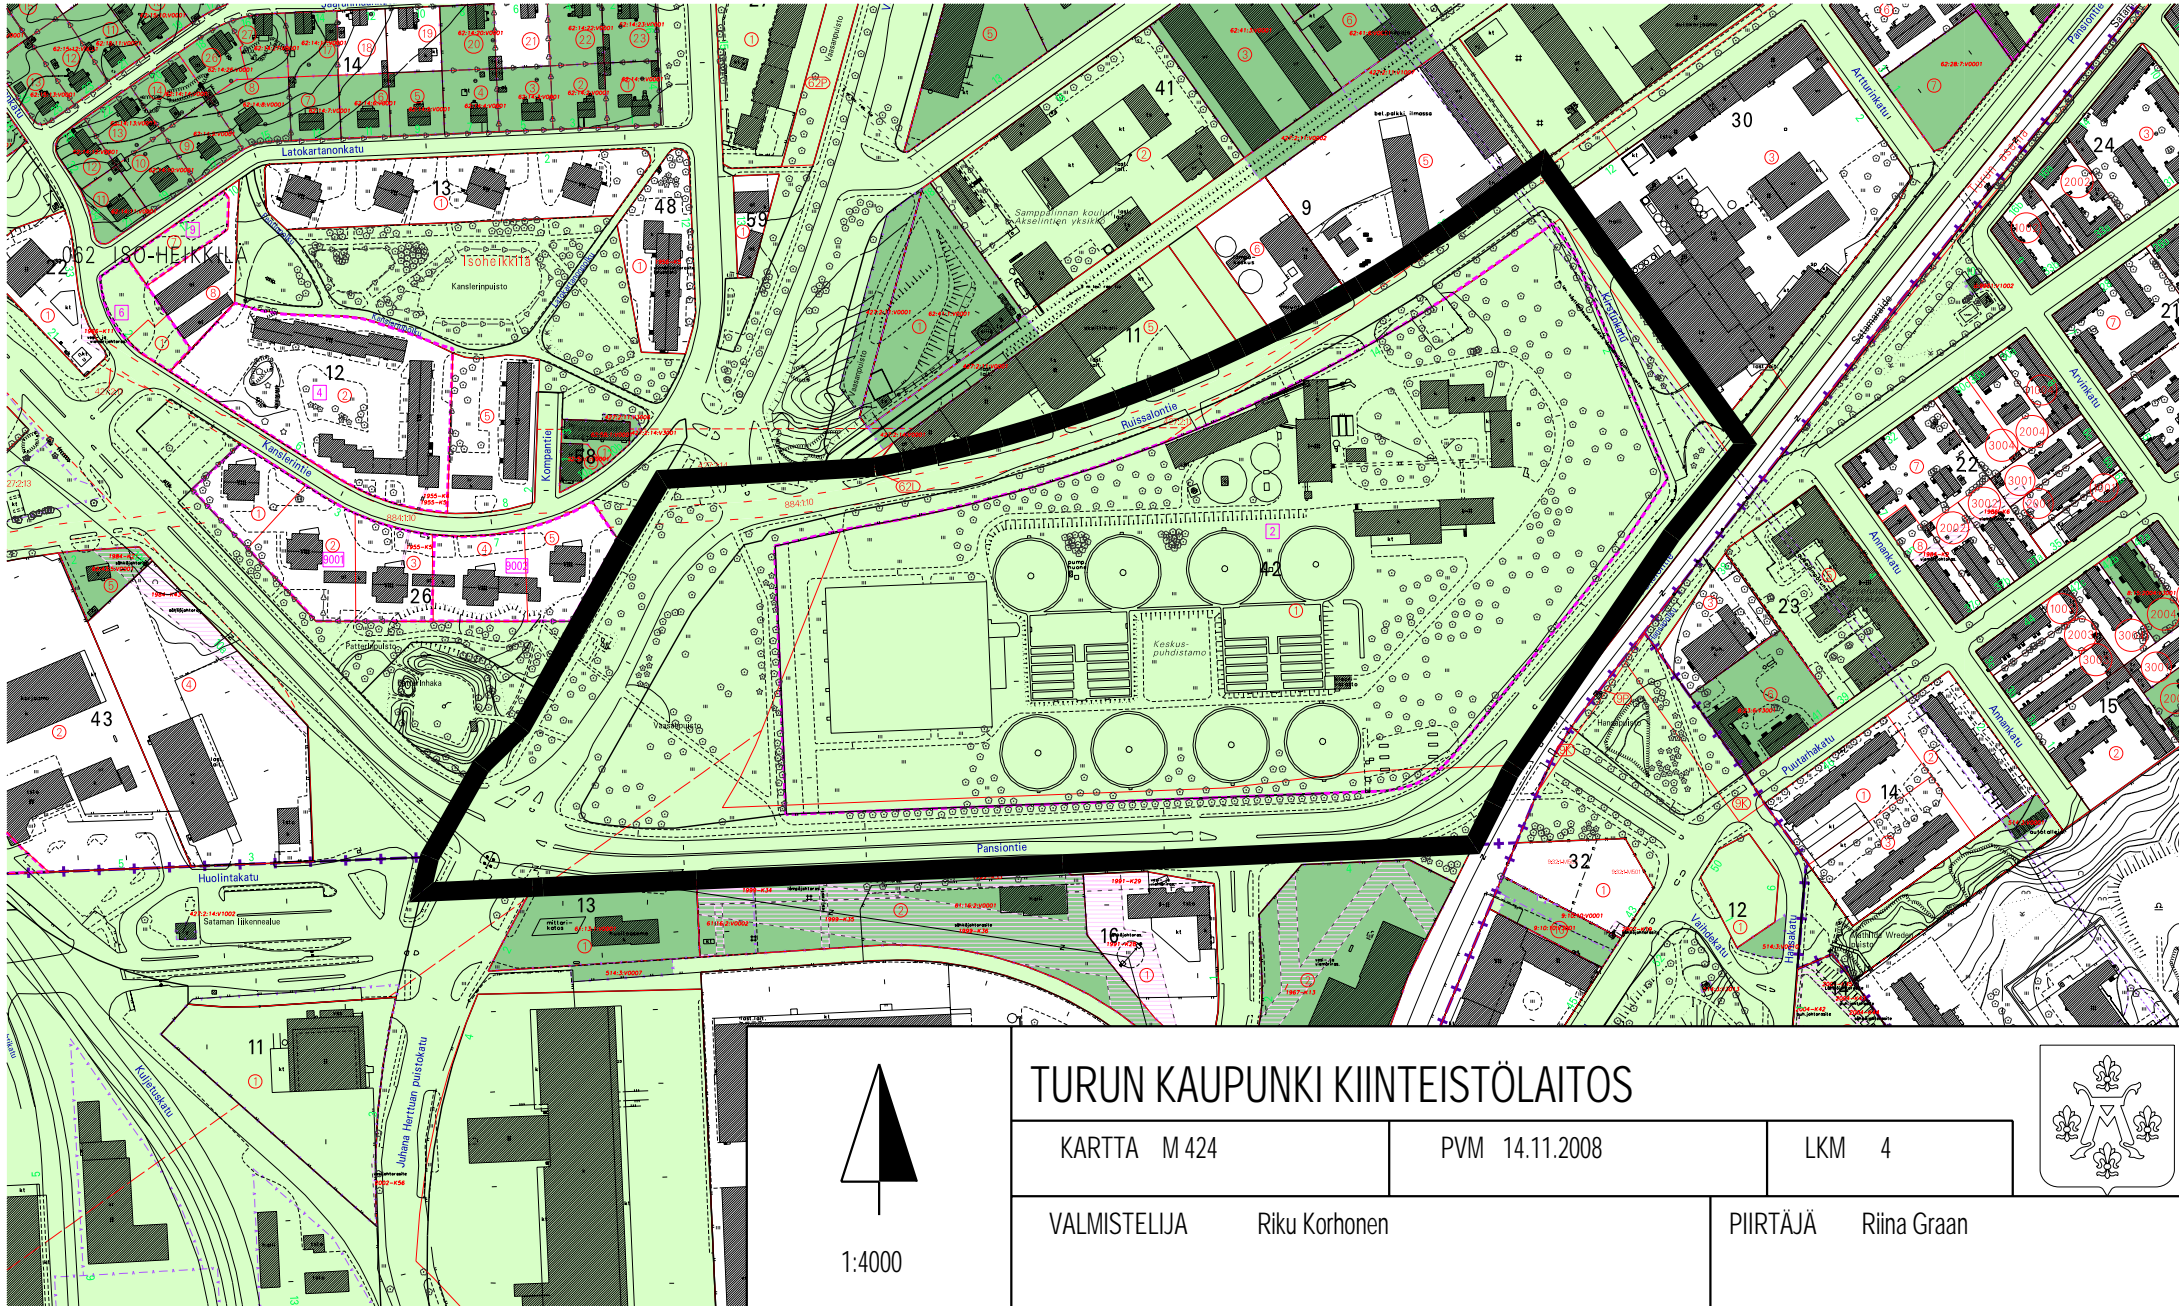

Aiesopimuksen kohde: Pinta-ala n. 14.8 ha



<p>TURUN KAUPUNKI KIINTEISTÖLAITOS</p>			
<p>KARTTA M 424</p>	<p>PVM 14.11.2008</p>	<p>LKM 4</p>	
<p>VALMISTELIJA Riku Korhonen</p>		<p>PIIRTÄJÄ Riina Graan</p>	