


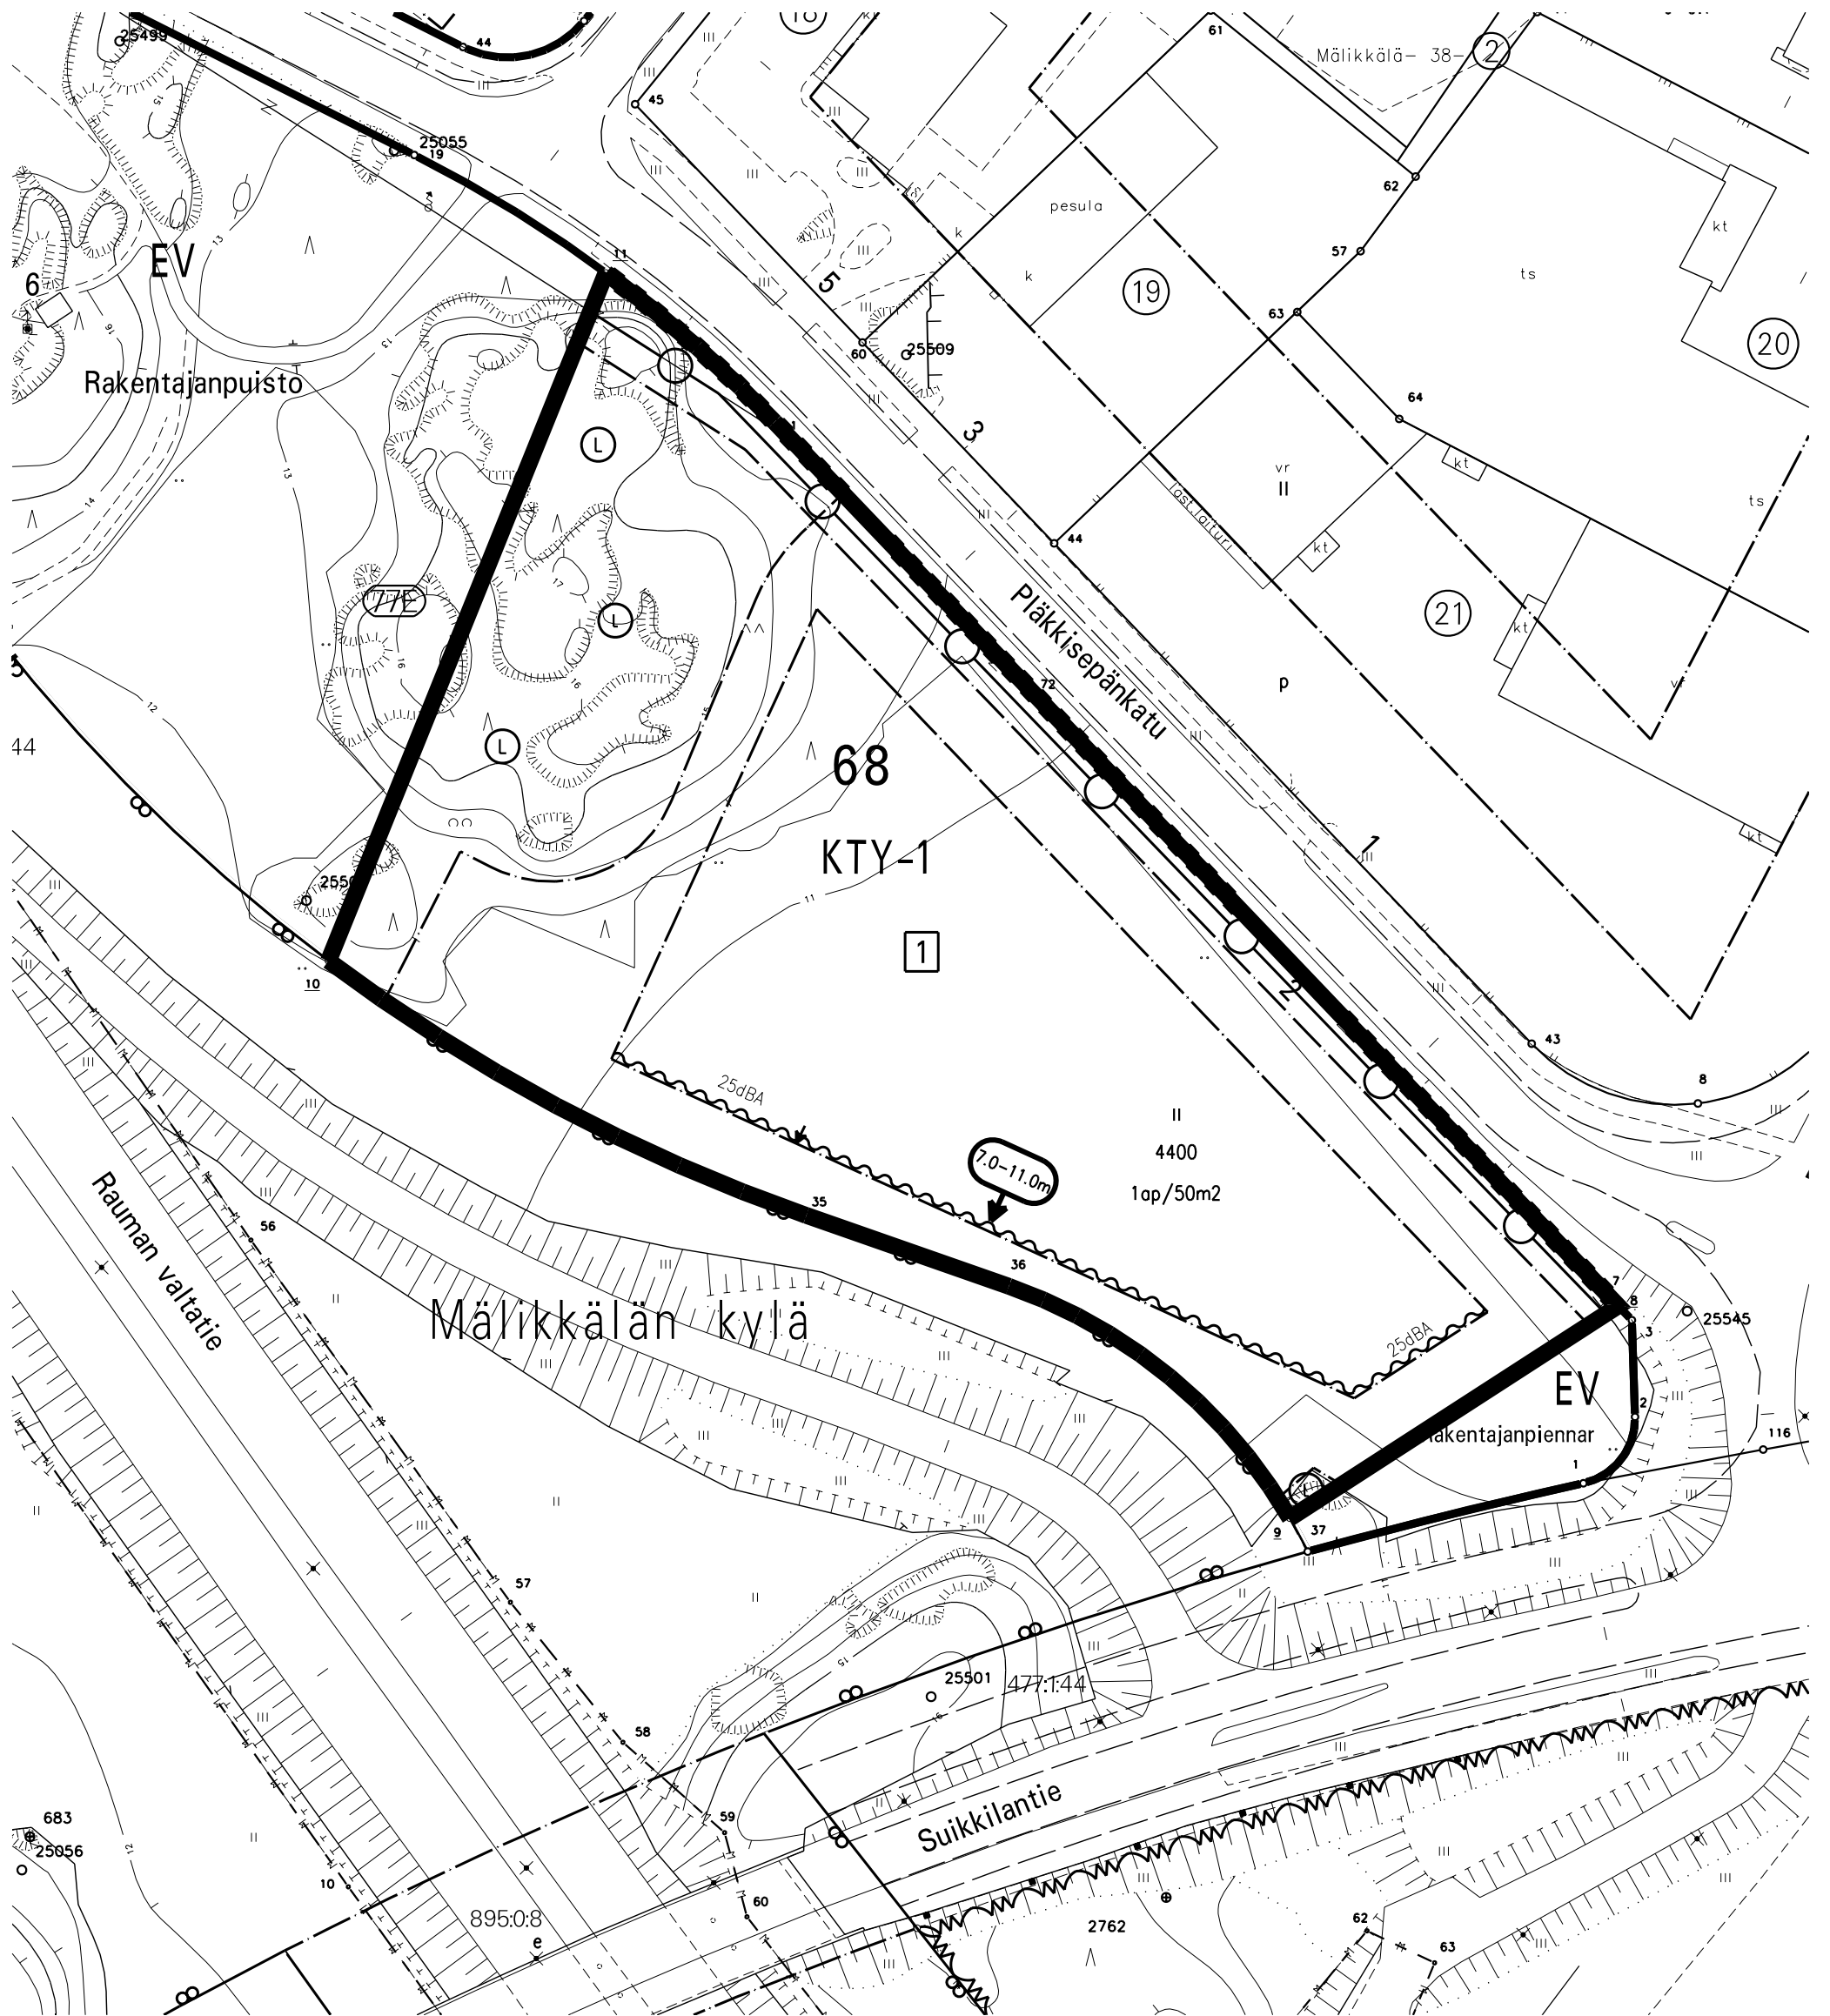

16.12.2008 hyväksytyn tonttijaon mukainen tontti Mälikkälä-68-1 (77-68-1), pinta-ala 15544 m²,

joka muodostuu osasta yleistä aluetta Mälikkälä 77E (77.9908-0)



| | | | | |
|---|--------------------------------------|----------------------|-------|---|
|  1:1000 | TURUN KAUPUNKI KIINTEISTÖLIIKELAITOS | | |  |
| | KARTTA M 115 | PVM 17.3.2009 | LKM 2 | |
| | VALMISTELIJA Timo Nurmi | PIIRTÄJÄ Riina Graan | | |