


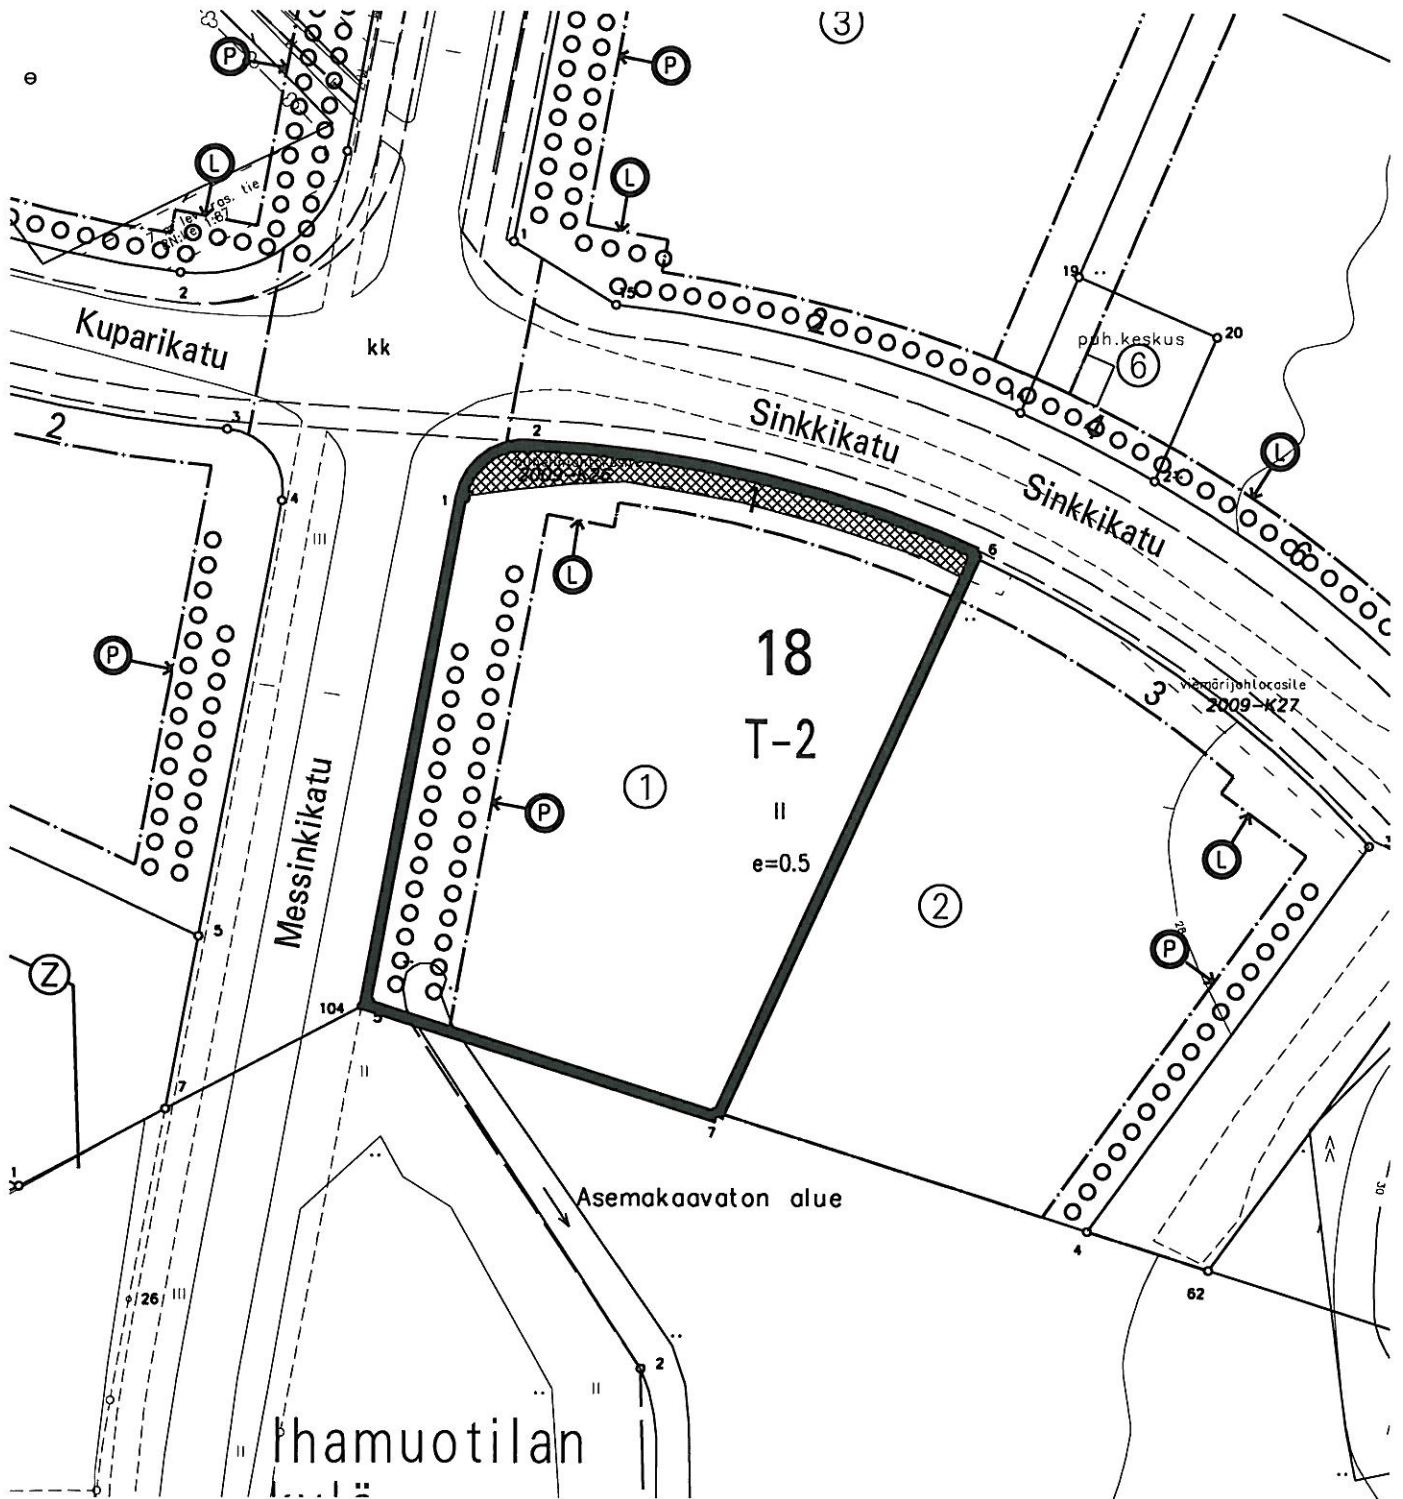

 Tontti Saramäki-18-1 (95-18-1), pinta-ala 4592 m²

 Perustettu puhelinjohtorasite



 1:1000	TURUN KAUPUNKI KIINTEISTÖLIKELAITOS 		
	KARTTA M 139	PVM 7.4.2009	LKM 2
	VALMISTELIJA Timo Nurmi	PIIRTÄJÄ Riina Graan	