

Kartta osa 1



Turun kaupunki saa tontit:


Metsämäki-6-25 (93-6-25)
Metsämäki-6-26 (93-6-26),

8.2.1988 hyväksytyn tonttijaon mukainen tontti Metsämäki-6-22 (93-6-22),
joka muodostuu osasta Räntämäen kylän tilaa Anttila 3:8 (505:3:8)

pinta-ala 3521 m²

pinta-ala 3522 m²
pinta-ala 5065 m²

yhteensä 12108 m²

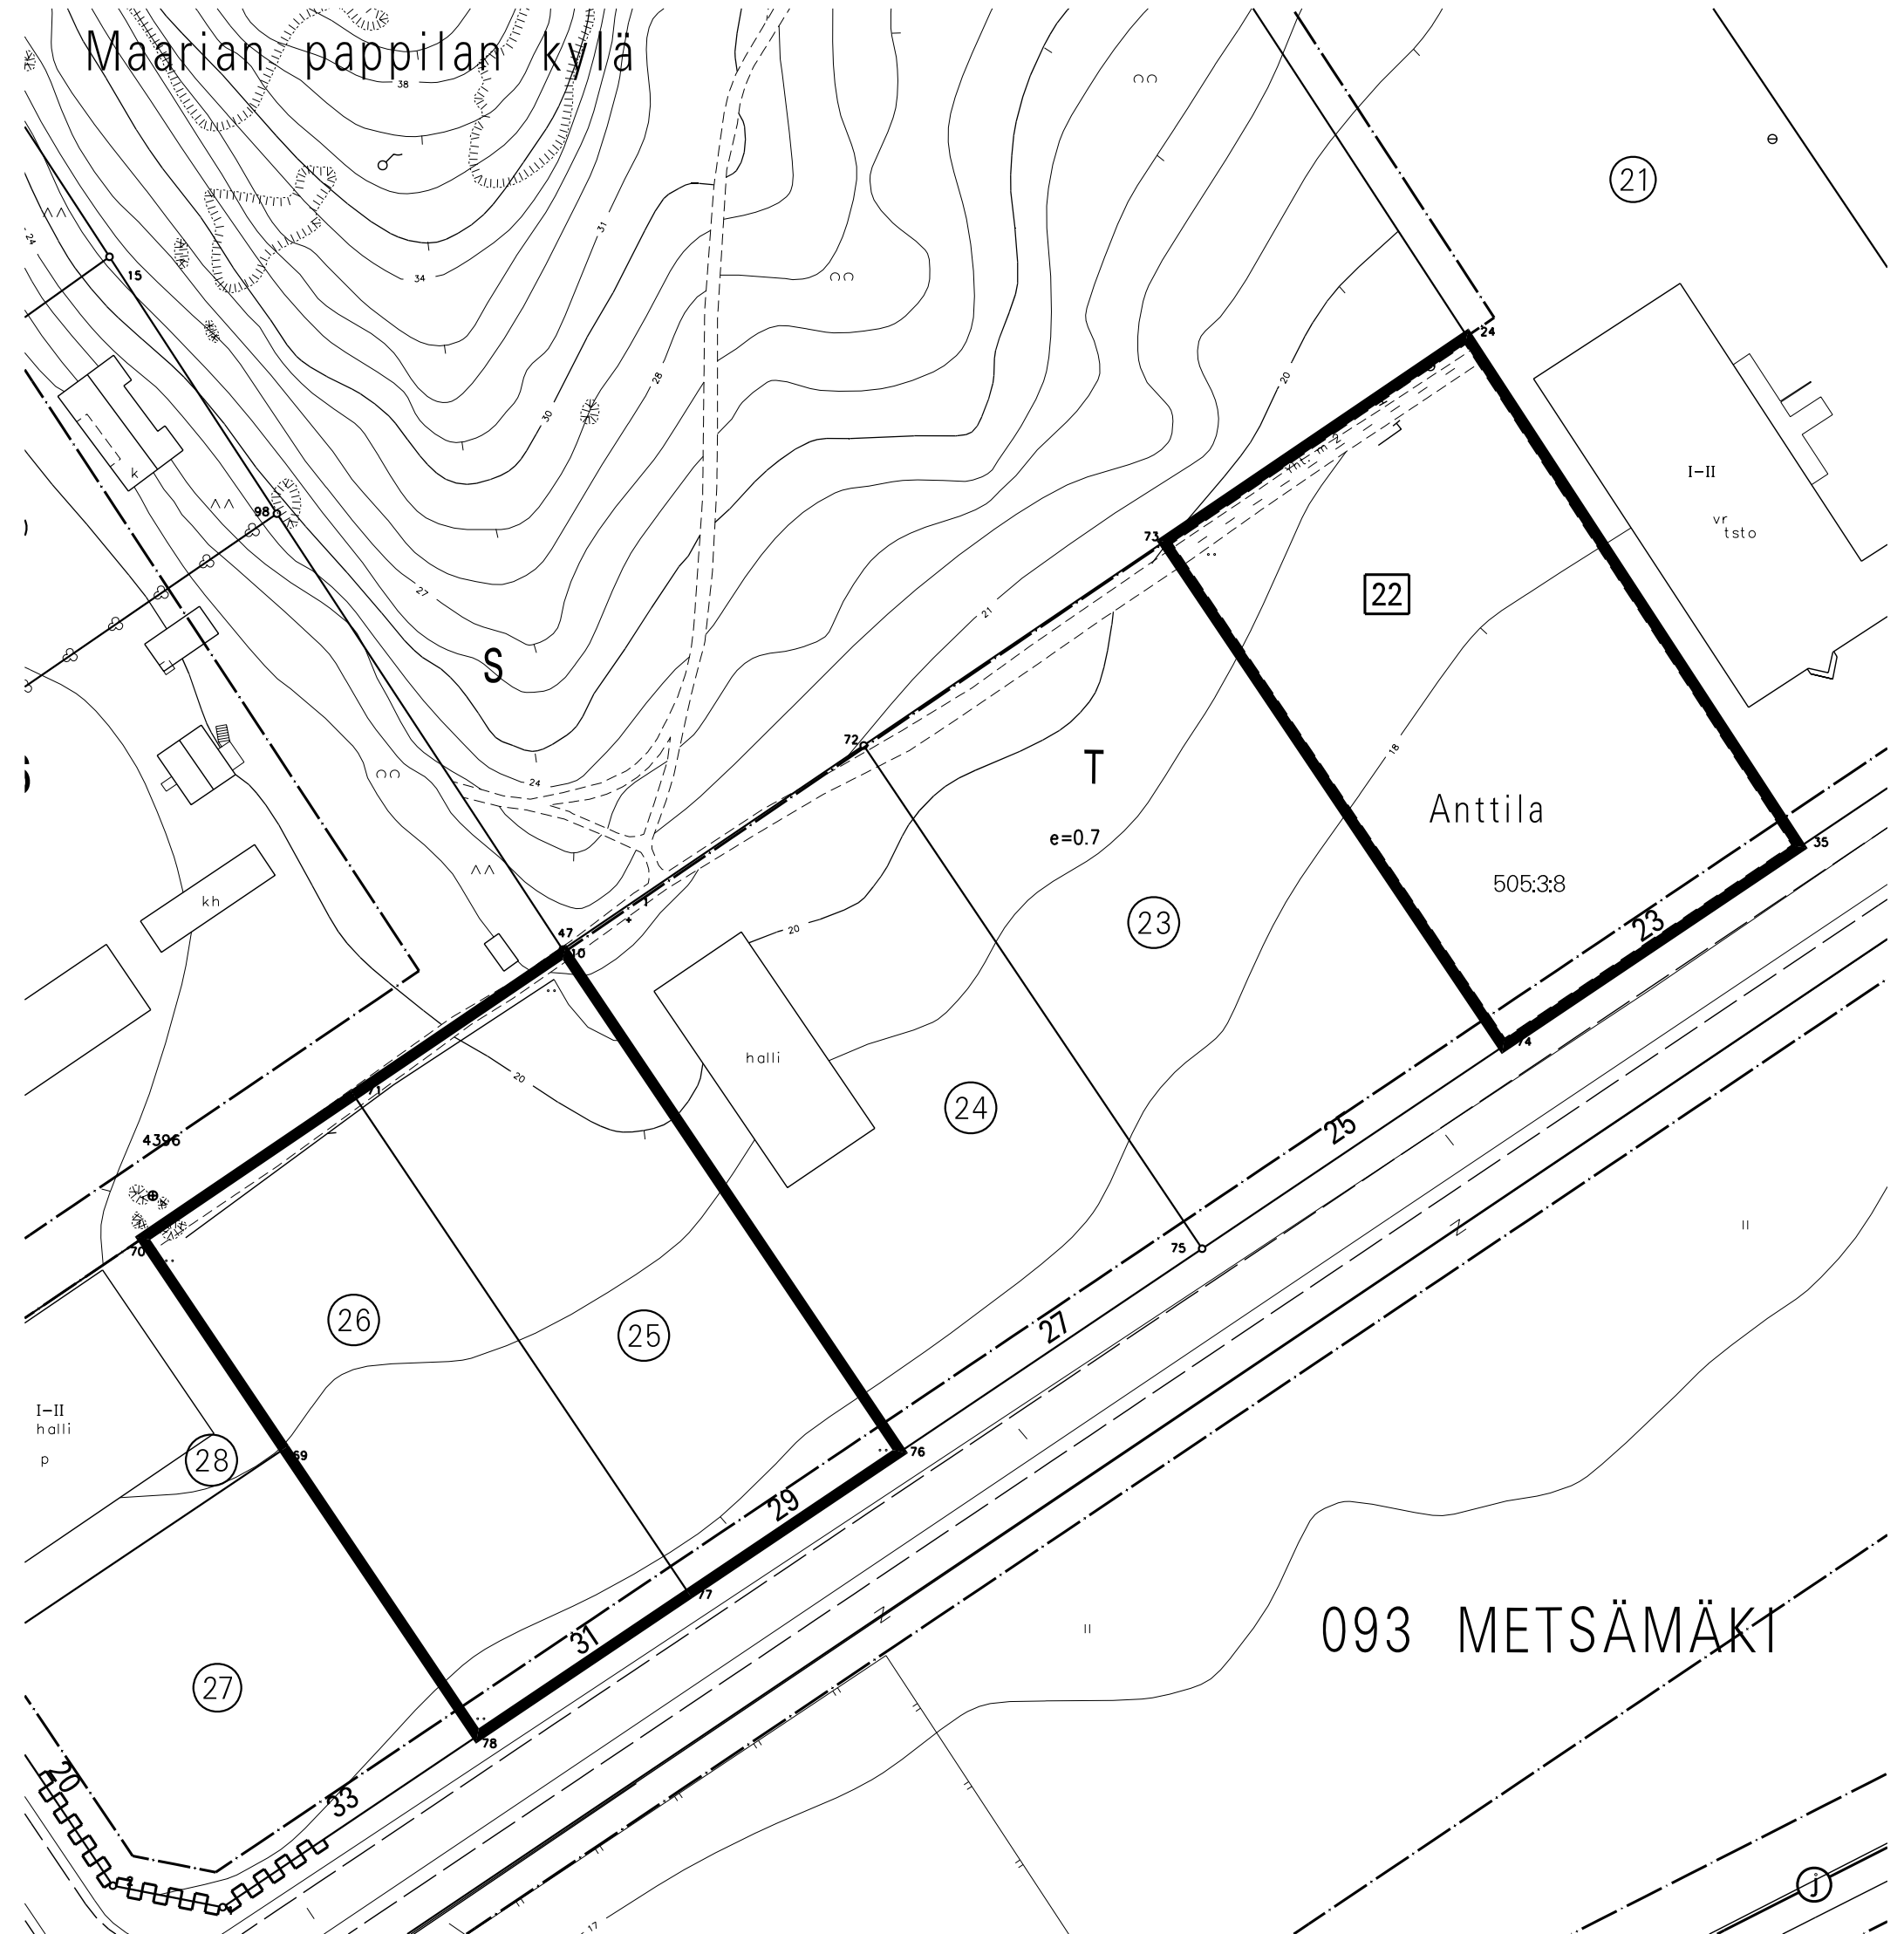

| | | | | |
|------------|-------------------------------------|----------------------|-------|--|
| 1:1000 | TURUN KAUPUNKI KIINTEISTÖLIKELAITOS | | | |
| | KARTTA M 144 | PVM 8.4.2009 | LKM 4 | |
| | VALMISTELIJA Petri Liski | PIIRTÄJÄ Riina Graan | | |