
 Tontti Yli-Maaria-76-1 (97-76-1), pinta-ala 1260 m²

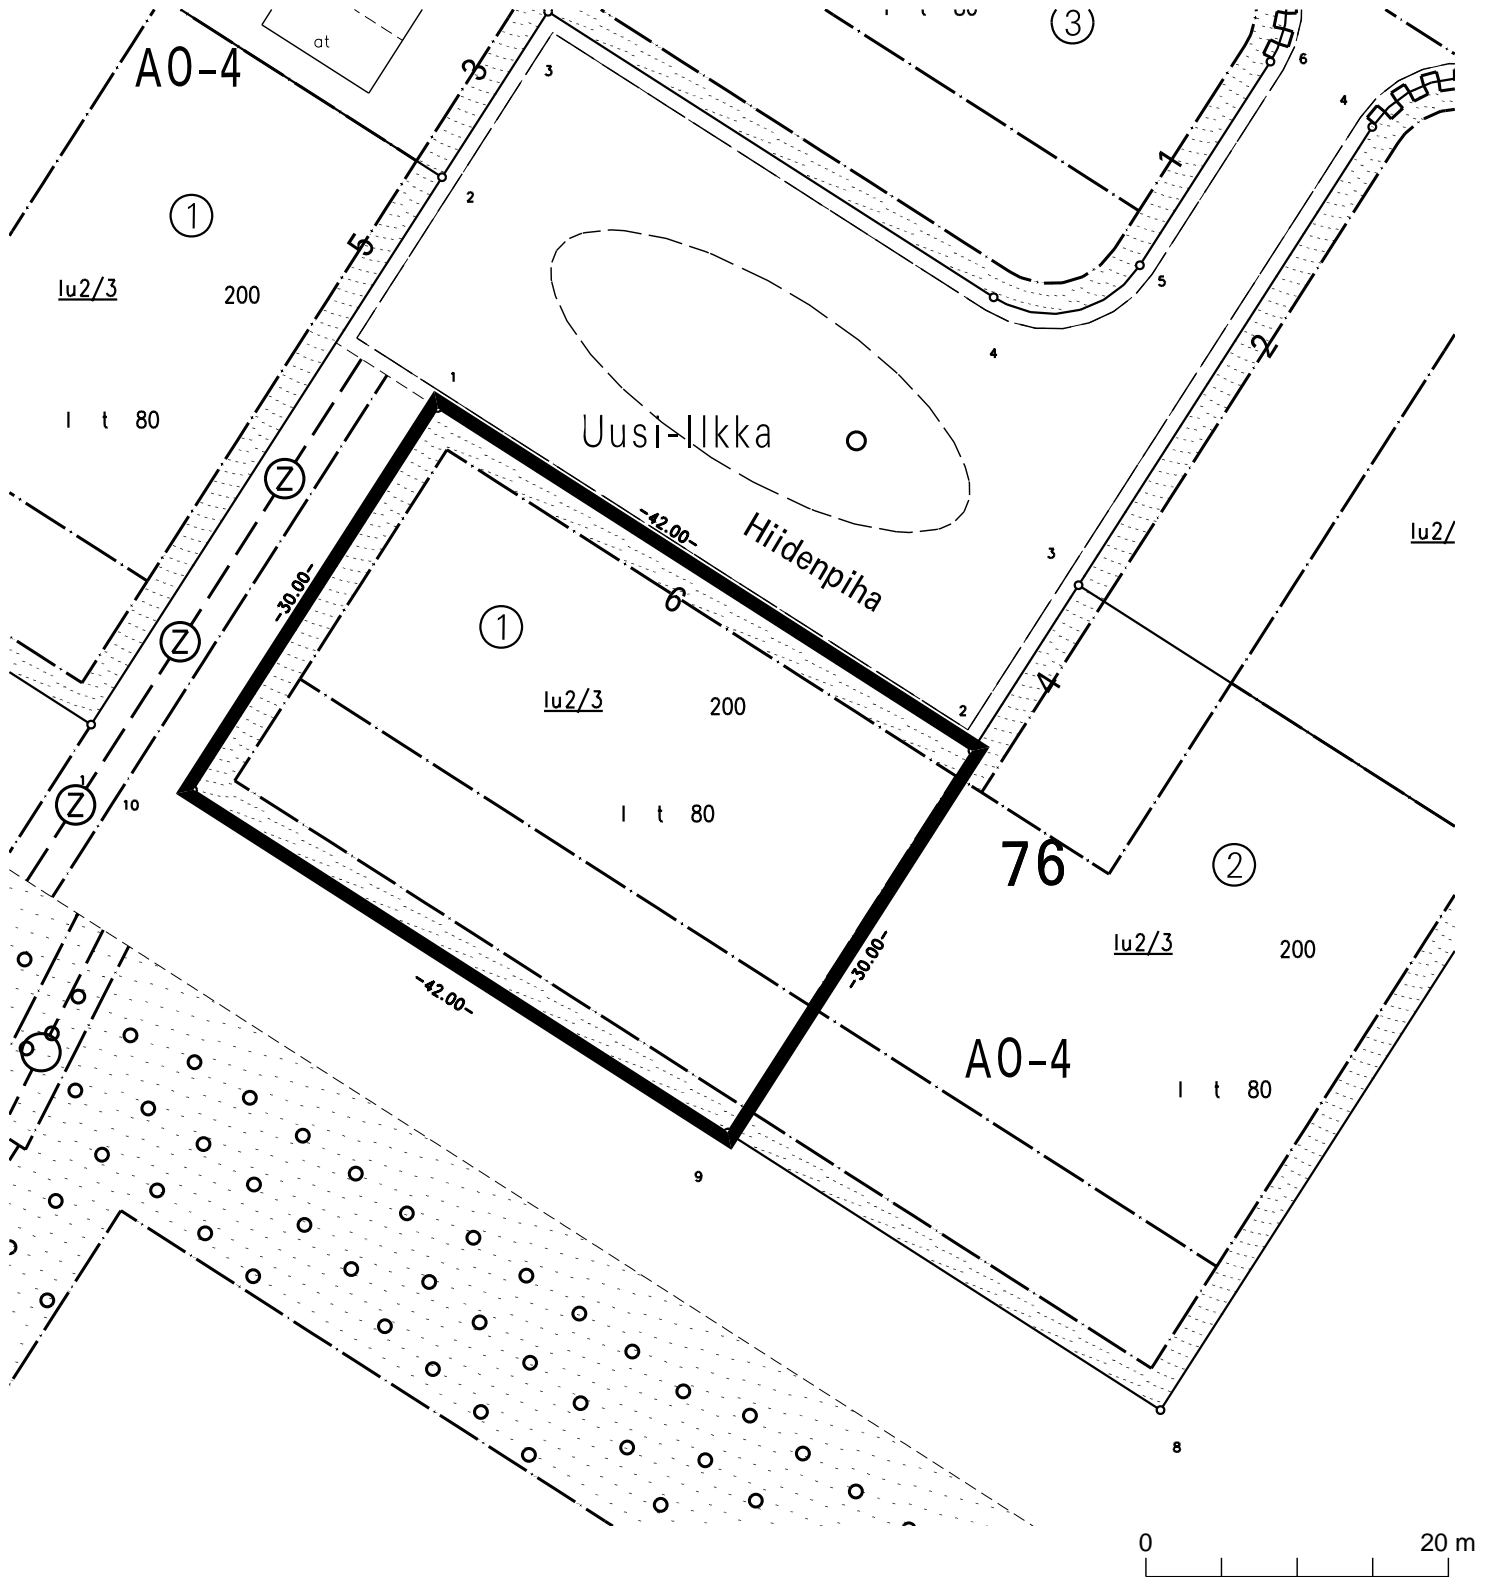

 1:500	TURUN KAUPUNKI KIINTEISTÖLIIKELAITOS			
	KARTTA M 135	PVM 6.4.2009	LKM 2	
	VALMISTELIJA Ritva Tuomainen	PIIRTÄJÄ Riina Graan		