


Suunnitteluvarausalue, Kaistarniemen kaupunginosa

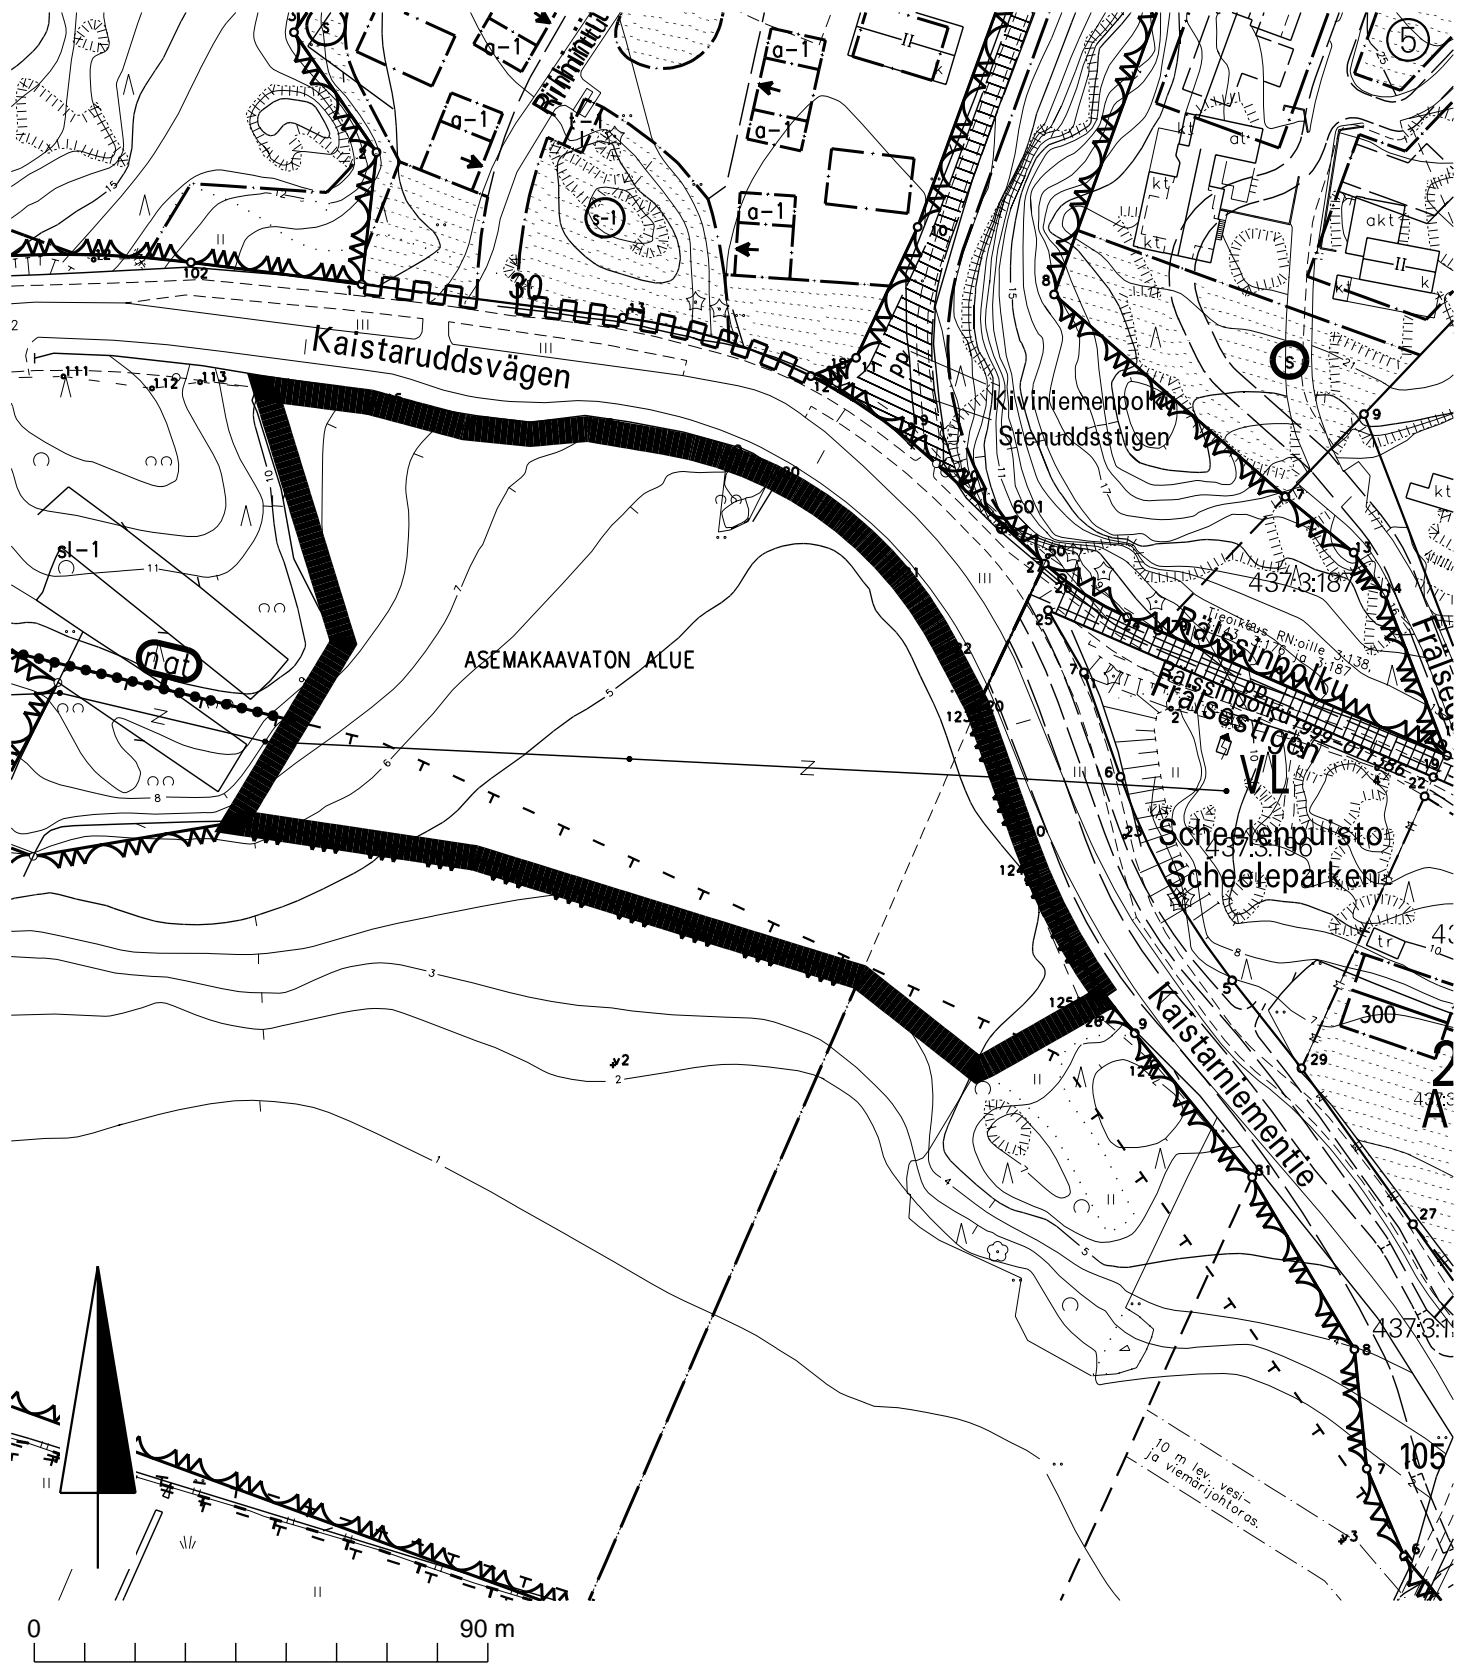

Osa Kaistarniemen kylän tilasta kaistarniemi 3:182 (437:3:182), pinta-ala n. 1,3 ha



<b>turku</b>  <b>KIINTEISTÖLIIKELAITOS</b>			
KARTTA	M 166	VALMISTELIJA	Janne Mustonen
PVM	27.4.2009	PIIRTÄJÄ	Riina Graan