




Määräala yleistä aluetta Röntämäki 91K (91-9901-0),
Määräala Niuskalan kylän tilasta Niuskala 3:14 (480:3:14),

pinta-ala 34 m²
pinta-ala 1491 m²

yhteensä 1525 m²



Perustettu kulkuyhteysrasite

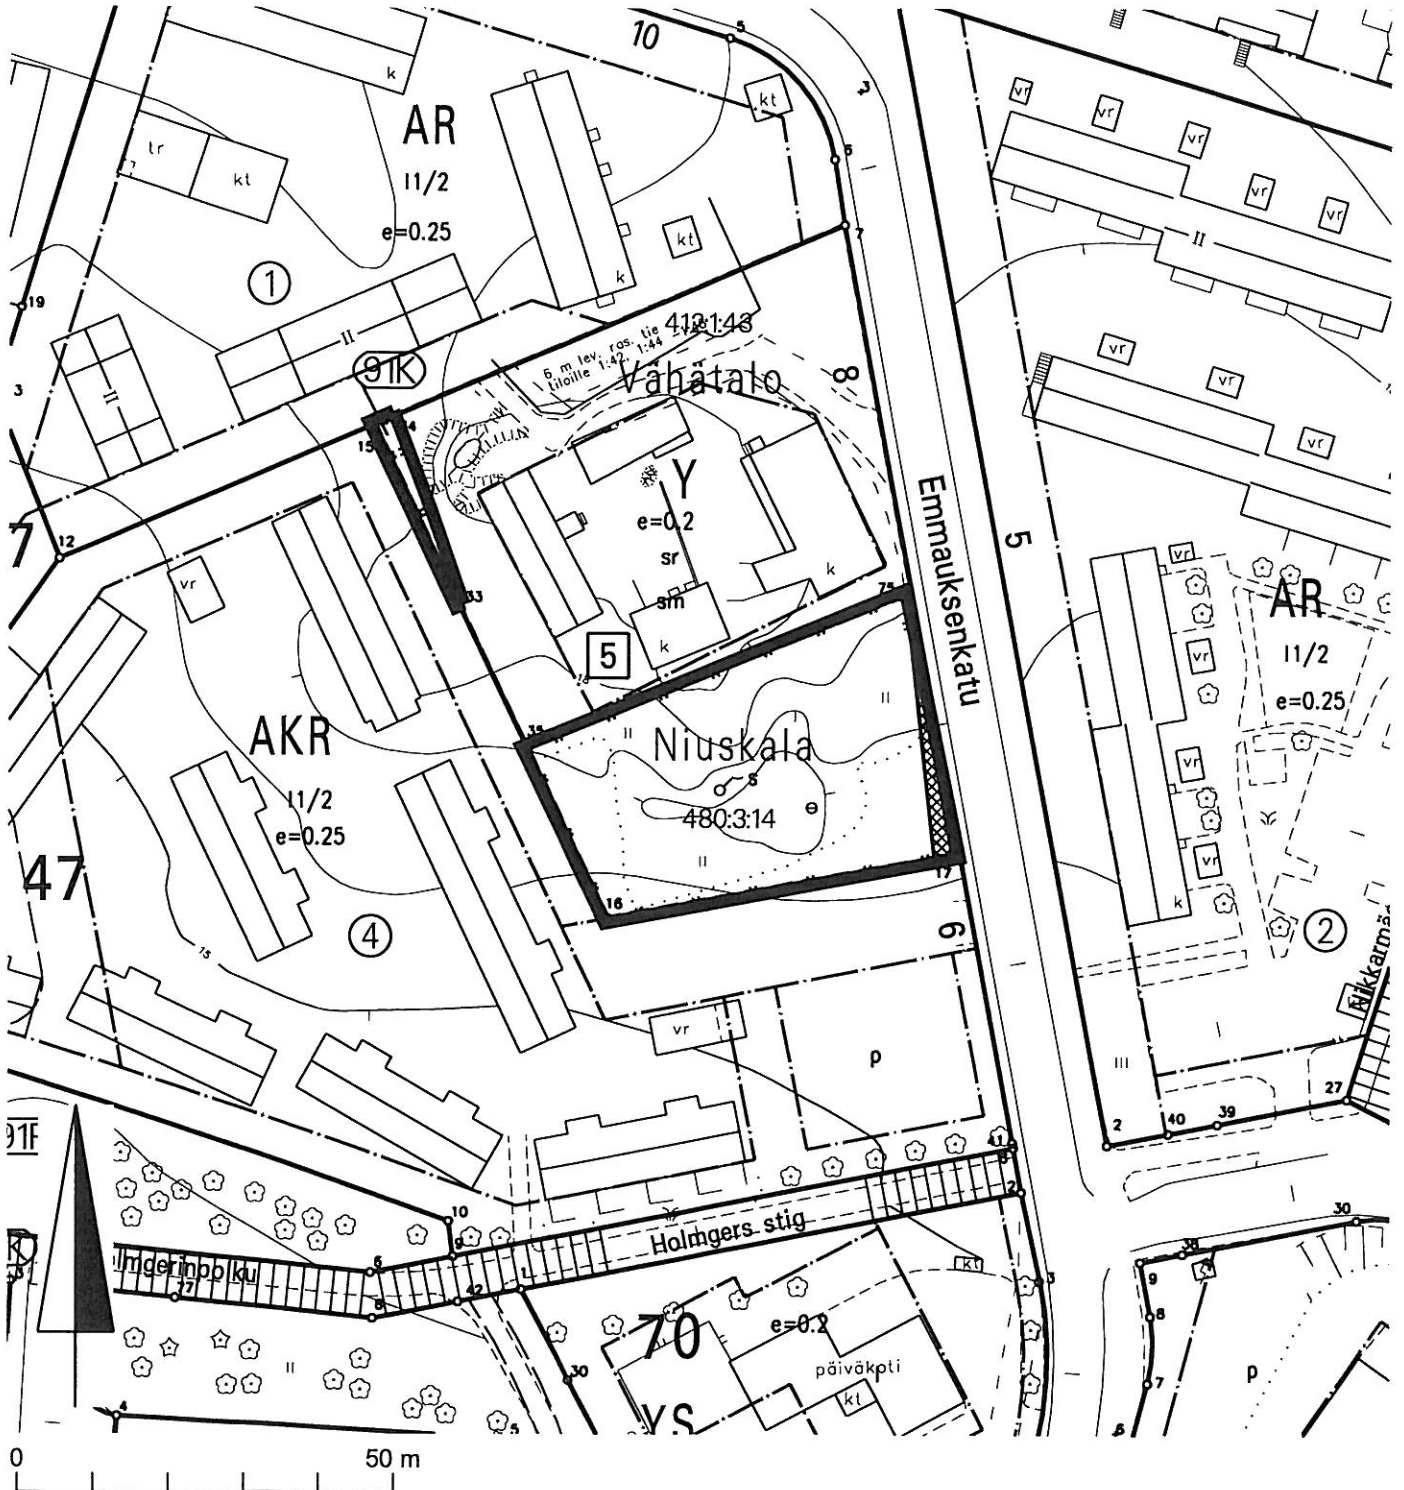

turku KIINTEISTÖLIIKELAITOS

KARTTA M 177

VALMISTELIJA Riku Korhonen

PVM 11.5.2009

PIIRTÄJÄ Riina Graan